


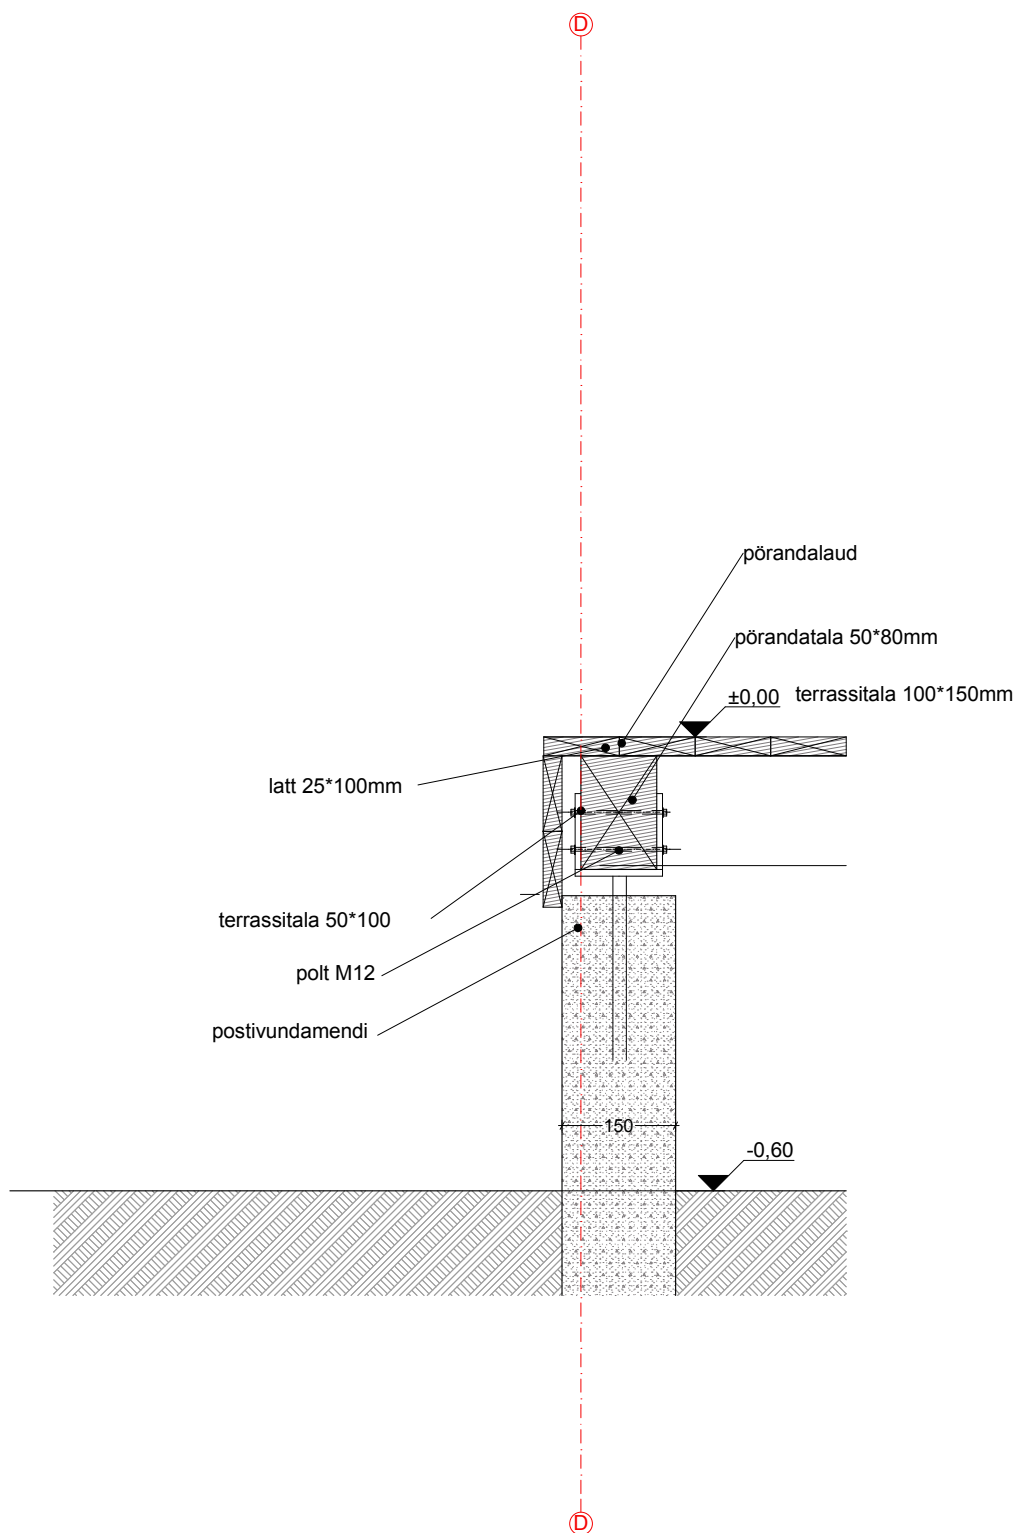

Klient: Eero Raam
 Objekti nimetus:
 Elamu
 Asukoht: Rae vallas, Assaku
 Juhani VII
 Töö nr 251106

Projekti staadium: Ehitusprojekt
 Joonis: DETAIL 10
 konstruktsioon terrass
 Joonis nr: 18
 Mõõtkava 1:10
 12.01.2008

Objekti autorid: Rene Valner
 René Wildgrube,
 Projekteerisid: Rene Valner
 René Wildgrube,