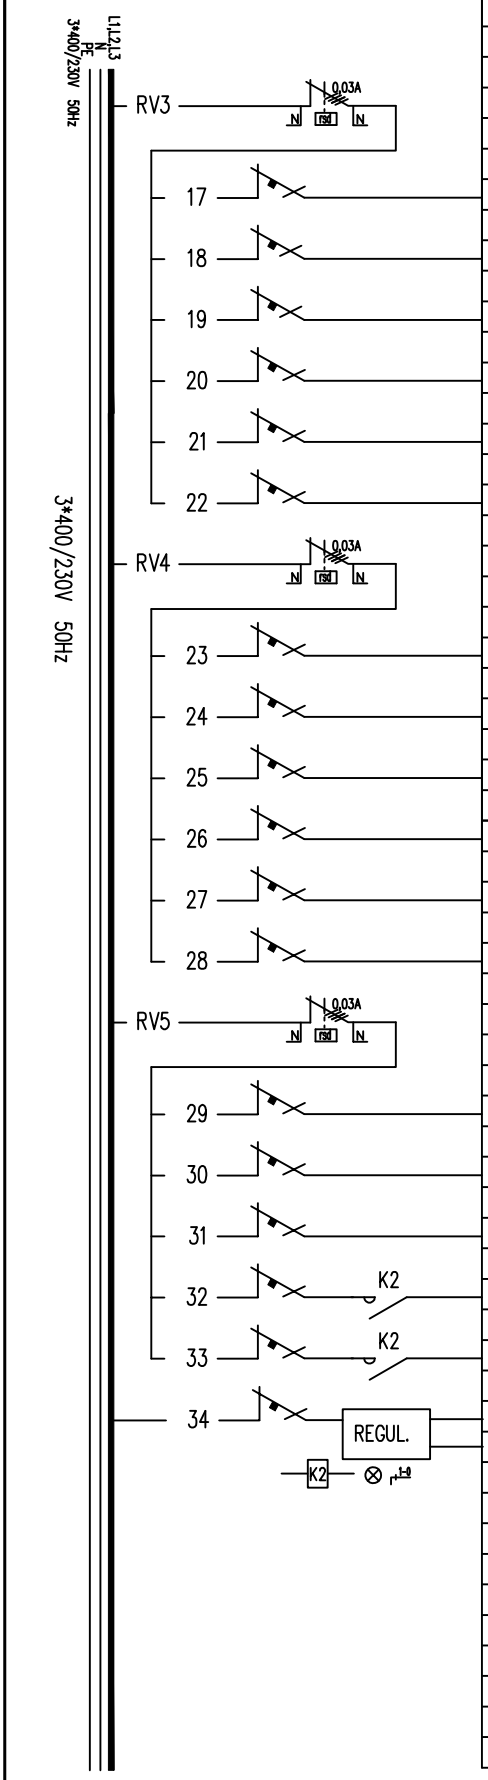

LATTIDE TÄHIS	GRUPI TÄHIS	SKEEM APARATUUR, TEH.ANDMED	SKEEMI TÄHIS	TARBIJA NIMETUS	VÕIMSUS [kW]	KAITSE [A]	JUHTMED [mm^2]
				RIKKEVOOLUKAITSE 30mA, 40A			
		17		Korruse 2 tubade, silla ja WC valgustus	0,5	B10	XPJ3G1,5
		18		Pesumasin	2,5	C16	XPJ3G2,5
		19		Kuivati (perspektiivne)	1,5	C16	XPJ3G2,5
		20		Sanitaarruumi ja 2K WC pistikupesad	0,5	C16	XPJ3G2,5
		21		Boiler	2,7	C16	XPJ3G2,5
		22		Köögi töötasapinna pistikupesad	1,0	C16	XPJ3G2,5
				RIKKEVOOLUKAITSE 30mA, 25A			
		23		Köögi töötasapinna pistikupesad	1,0	C16	XPJ3G2,5
		24		Elutoa, nagamistoa ja esiku pistikupesad	0,5	C16	XPJ3G2,5
		25		Abiruumi ja panipaiga pistikupesad	0,5	C16	XPJ3G2,5
		26		Korruse 2 tubade pistikupesad	0,5	C16	XPJ3G2,5
		27		Radiaatorite pistikupesad korrusel 1	1,5	B16	XPJ3G2,5
		28		Radiaatorite pistikupesad korrusel 2	2,0	B16	XPJ3G2,5
				RIKKEVOOLUKAITSE 30mA, 25A			
		29		Sanitaarruumi ja pesuruumi põrandaküte	2,1	B16	XPJ3G2,5
				Juhtimine nutika termostaadiga, nt Themo			
		30		Esiku põrandaküte	0,5	B16	XPJ3G2,5
				Juhtimine nutika termostaadiga, nt Themo			
		31		Veetoru Plugn Heat jäätumiskaitse, 20m	0,2	B16	XPJ3G2,5
		32 K2		Renniküte 1	2,4	B16	XPJ3G2,5
		33 K2		Renniküte 2	2,2	B16	XPJ3G2,5
		34 REGUL.		Jäätumiskaitse regulaator, juhtimine	0,2	C10	XPJ3G1,5
				Andur rennis			MCMK 2x1,5/1,5
		K2		Kontaktor K2, 16A			
				RESERV 20% MOODULIKOHTI			

Koostas:	I.Aps
Kinnitas:	I.Aps
Kuupäev:	24.01.2020
Staadium:	TP
Muud:	

JOONIS:

PEAJAOTUSKESKUS PJK
Skeem

Mõõtk:	— .	Leht: 2/2	Töö-joon nr.: 062-EL2-01
Tarkvara: CAD		Fail: 062-EL2-01.pdf	