


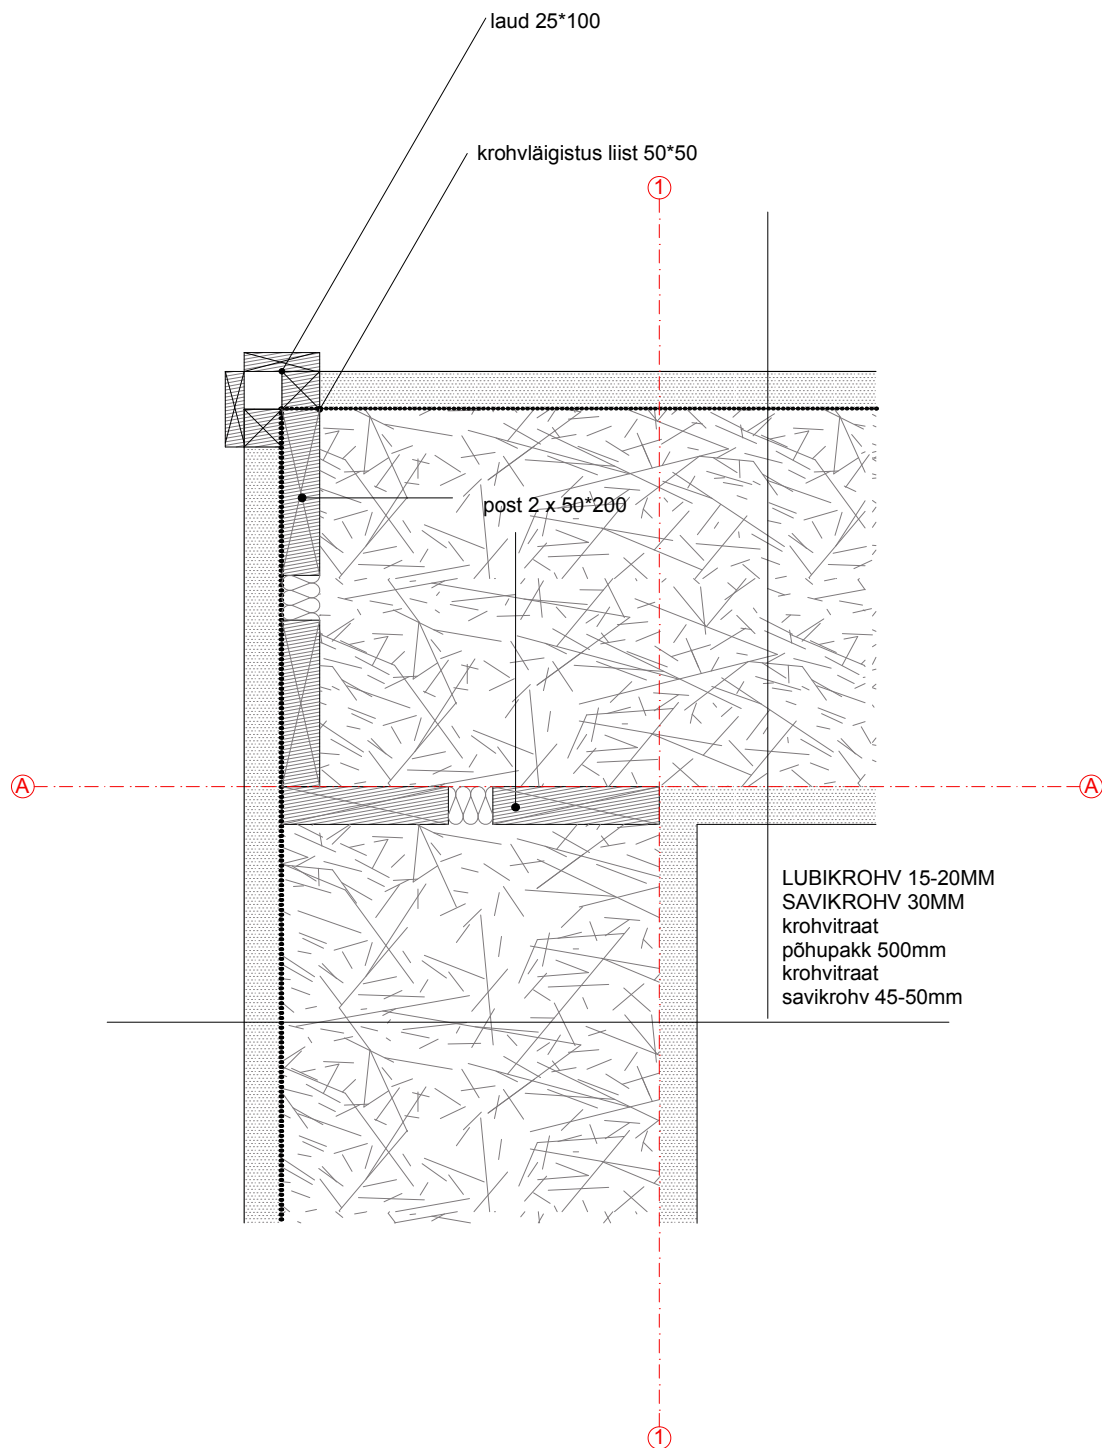

Klient: Eero Raam
 Objekti nimetus:
 Elamu
 Asukoht: Rae valla, Asaküla
 Juhani VII
 Töö nr 251106

Projekti staadium: Ehitusprojekt
 Joonis: **DETAIL 11**
 horisontaalne ühendus seinanurk

Möötkava 1:10
 12.01.2008

Objekti autorid: Rene Valner
 René Wildgrube,
 Projektteerisid: Rene Valner
 René Wildgrube,