



Mhor 1:500
Mvert 1:50

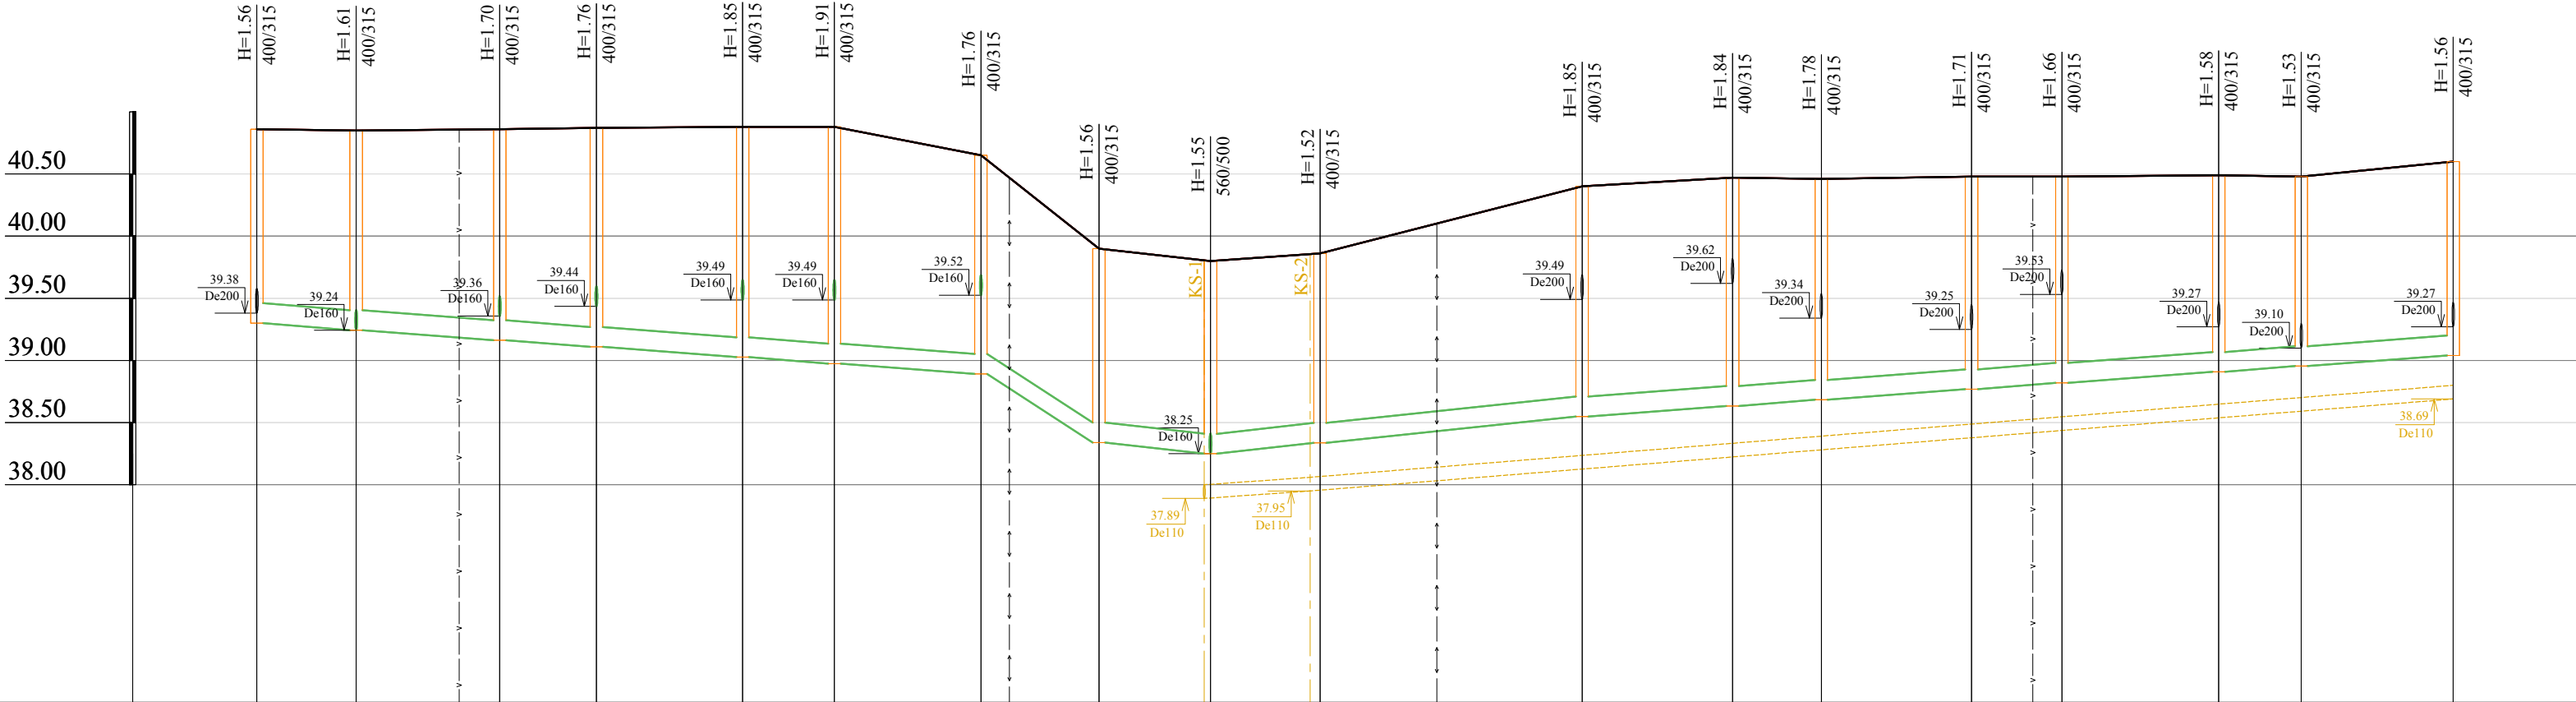


KAEVU, SÕLME TÄHIS	KK-37	KK-36	KK-35	KK-34	KK-33	KK-32	KK-31	KK-30	KK-29	KK-38	KK-39	KK-40	KK-41	KK-42	KK-43	KK-44	KK-45	KK-46
OLEMASOLEV MAAPINNA KÕRGUS	40.86	40.85	40.86	40.87	40.88	40.88	40.65	39.90	39.80	39.86	40.40	40.47	40.46	40.48	40.48	40.49	40.48	40.60
PROJ. MAAPINNA KÕRGUS	40.86	40.85	40.86	40.87	40.88	40.88	40.65	39.90	39.80	39.86	40.40	40.47	40.46	40.48	40.48	40.49	40.48	40.60
PROJ. TORUPÕHJA KÕRGUS	39.30	39.24	39.16	39.11	39.03	38.97	38.89	38.34	38.25	38.34	38.55	38.63	38.68	38.77	38.82	38.91	38.95	39.04
TORU PÕHJA SÜGAVUS OL. OL. MAAPINNAST	1.56	1.61	1.70	1.76	1.85	1.91	1.76	1.56	1.55	1.52	1.85	1.84	1.78	1.71	1.66	1.58	1.53	1.56
LANG	0.0070																	
PIKKUS	58.3 0.0581 9.5 0.0100 9.0 0.0100 29.9 0.0070 70.1																	
TORU MATERJAL, LÄBIMÕÖT	De160																	
VAHEKAUGUS	8.0	11.6	7.8	11.8	7.4	11.8	9.5	9.0	8.8	21.1	12.1	7.1	12.1	7.3	12.6	6.6	12.2	
SIRGESTATUD TRASSI SKEEM																		

Tellija					
Töö nimetus					
Põlva maakond Räpina vald Räpina linna ühisveevärk ja -kanalisatsioon Ehitusprojekt					
Joonise nimetus					
Nooruse tn pikiprofiil					
Kuupäev	Stadium	Mõõt	Töö nr	Leht	Lehti
12.06.2019	Põhiprojekt	M _h =1:500 M _v =1:50	1902	PP-1	PP-4

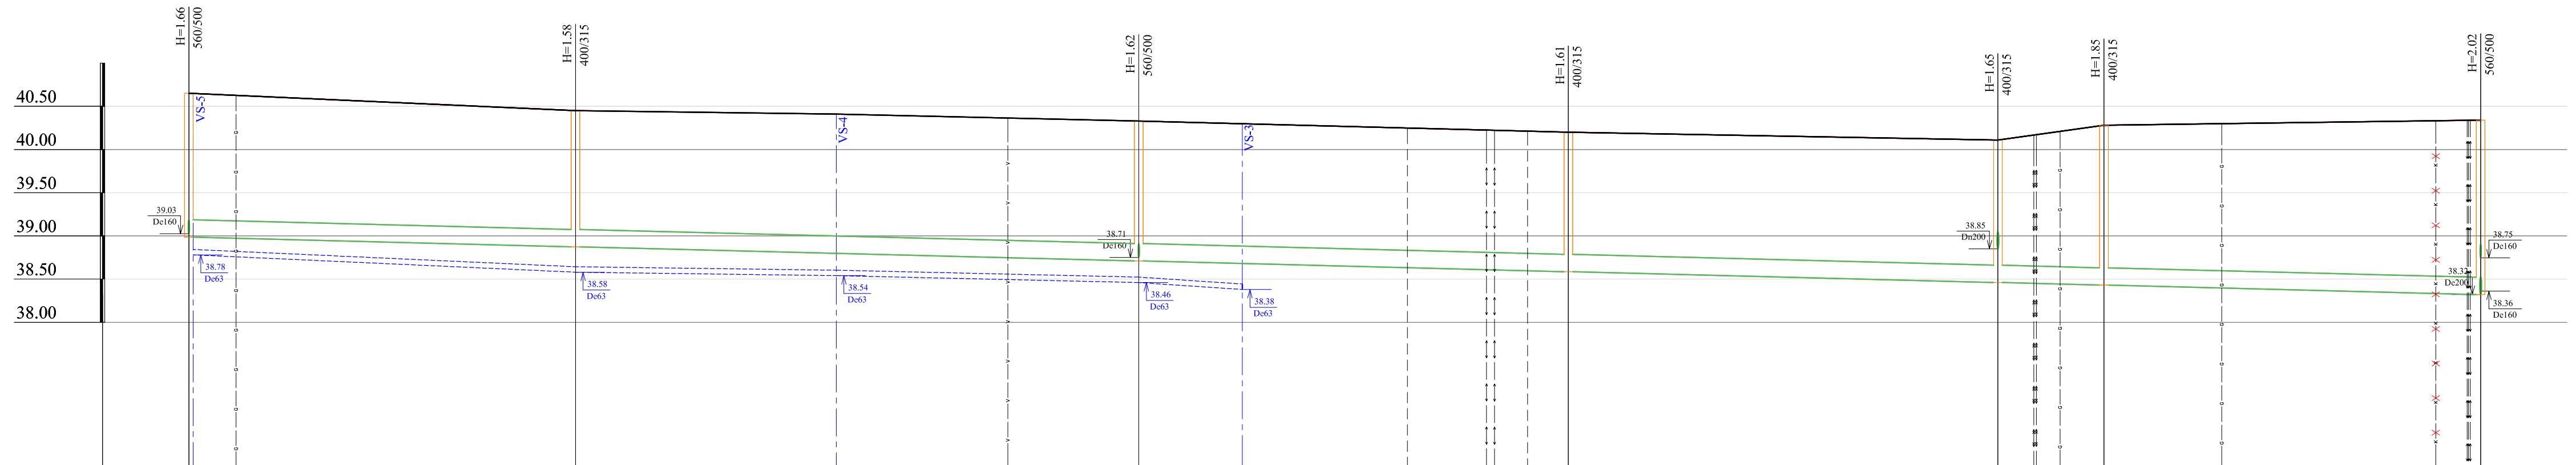

KAEVU, SÕLME TÄHIS	KK-11	KK-10	KK-9	KK-8	KK-7	KK-6	KK-5
OLEMASOLEV MAAPINNA KÕRGUS	40.65	40.45	40.33	40.20	40.11	40.28	40.34
PROJ. MAAPINNA KÕRGUS	40.65	40.45	40.33	40.20	40.11	40.28	40.34
PROJ. TORUPÕHJA KÕRGUS	38.99	38.87	38.71	38.59	38.46	38.43	38.32
TORU PÕHJA SÜGAVUS OL. OL. MAAPINNAST	1.66	1.58	1.62	1.61	1.65	1.85	2.02
LANG							
PIKKUS	0.0025						265.6
TORU MATERJAL, LÄBIMÕÖT	De200						
VAHEKAUGUS	44.8		65.3		49.8		43.7
SIRGESTATUD TRASSI SKEEM							


Tellija					
Töö nimetus					
Põlva maakond Räpina vald Räpina linna ühisveevärk ja -kanalisatsioon Ehitusprojekt					
Joomise nimetus					
Jõe tn pikiprofiil					
Kuupäev 12.06.2019	Staadium Põhiprojekt	Mööd M _n =1:500 M _v =1:50	Töö nr 1902	Leht PP-2	Lehti PP-4

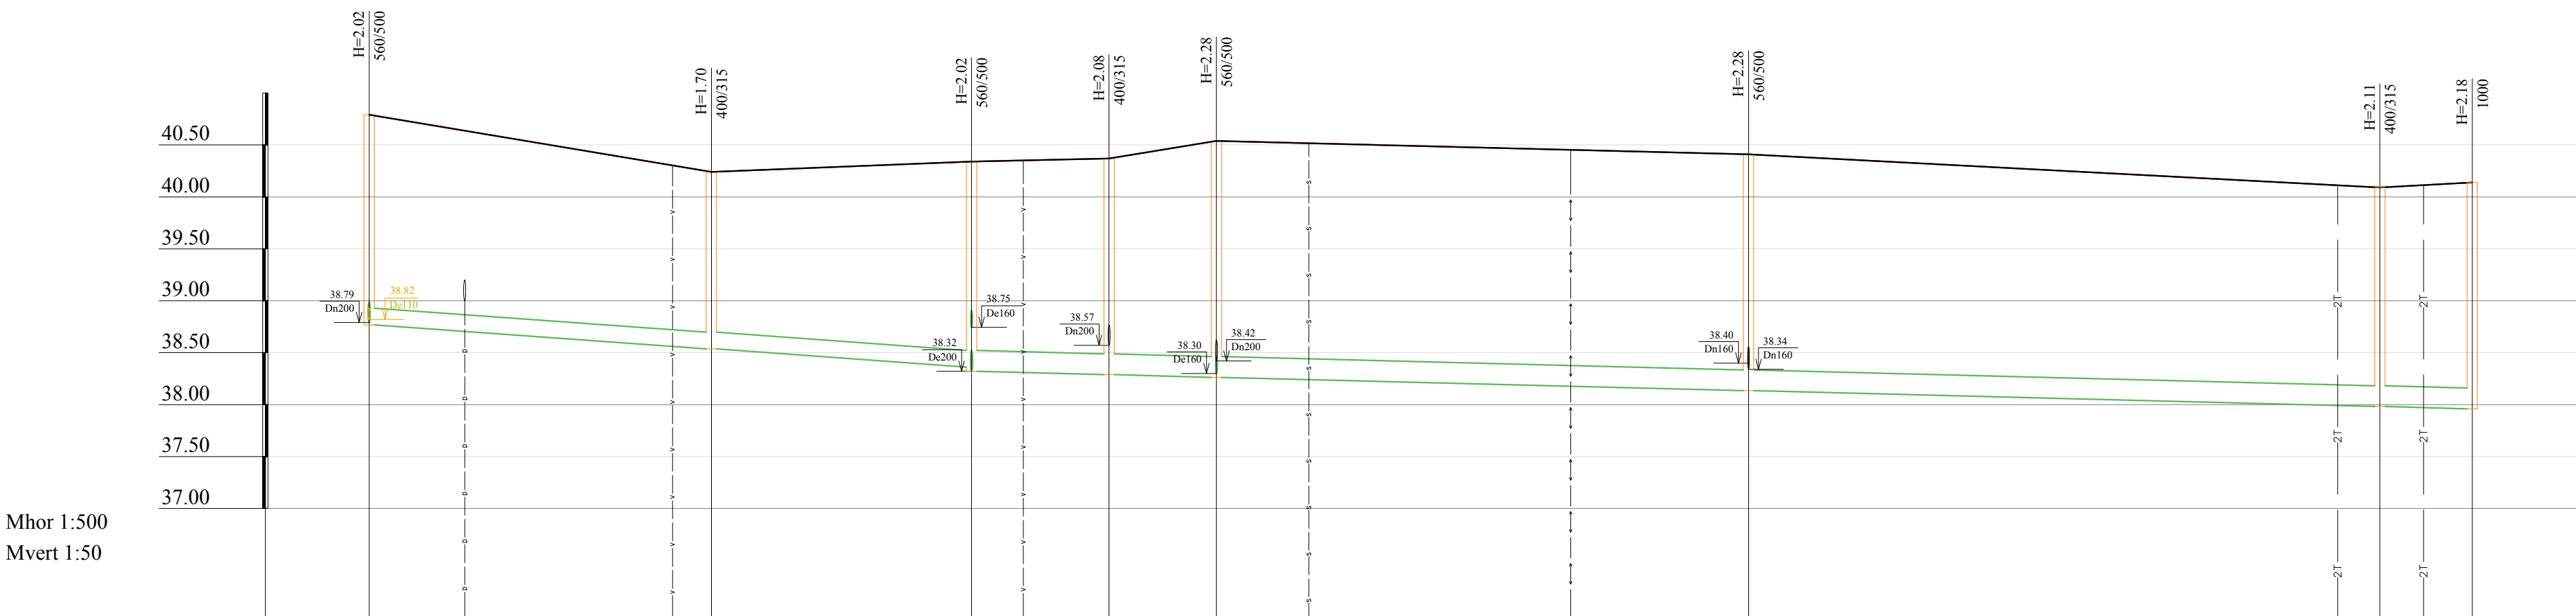

KAEVU, SÕLME TÄHIS	KK-19	KK-13	KK-5	KK-4	KK-3	KK-2	KK-1	OK13
OLEMASOLEV MAAPINNA KÕRGUS	40.79	40.24	40.34	40.37	40.54	40.41	40.09	40.14
PROJ. MAAPINNA KÕRGUS	40.79	40.24	40.34	40.37	40.54	40.41	40.09	40.14
PROJ. TORUPÕHJA KÕRGUS	38.77	38.54	38.36 38.32	38.29	38.26	38.13	37.98	37.96
TORU PÕHJA SÜGAVUS OL. OL. MAAPINNAST	2.02	1.70	1.98 2.02	2.08	2.28	2.28	2.11	2.18
LANG	0.0070		58.1		0.0025		144.6	
PIKKUS								
TORU MATERJAL, LÄBIMÕÖT	De160				De200			
VAHEKAUGUS	33.0		25.1		13.3		10.3	
SIRGESTATUD TRASSI SKEEM								

Tellija					
Töö nimetus					
Põlva maakond Räpina vald Räpina linna ühisveevärk ja -kanalisatsioon Ehitusprojekt					
Joonise nimetus					
Sireli tn pikiprofiil					
Kuupäev	Stadium	Mõõt	Töö nr	Leht	Leht
12.06.2019	Põhiprojekt	M _h =1:500 M _v =1:50	1902	PP-3	PP-4

Mhor 1:500
Mvert 1:50

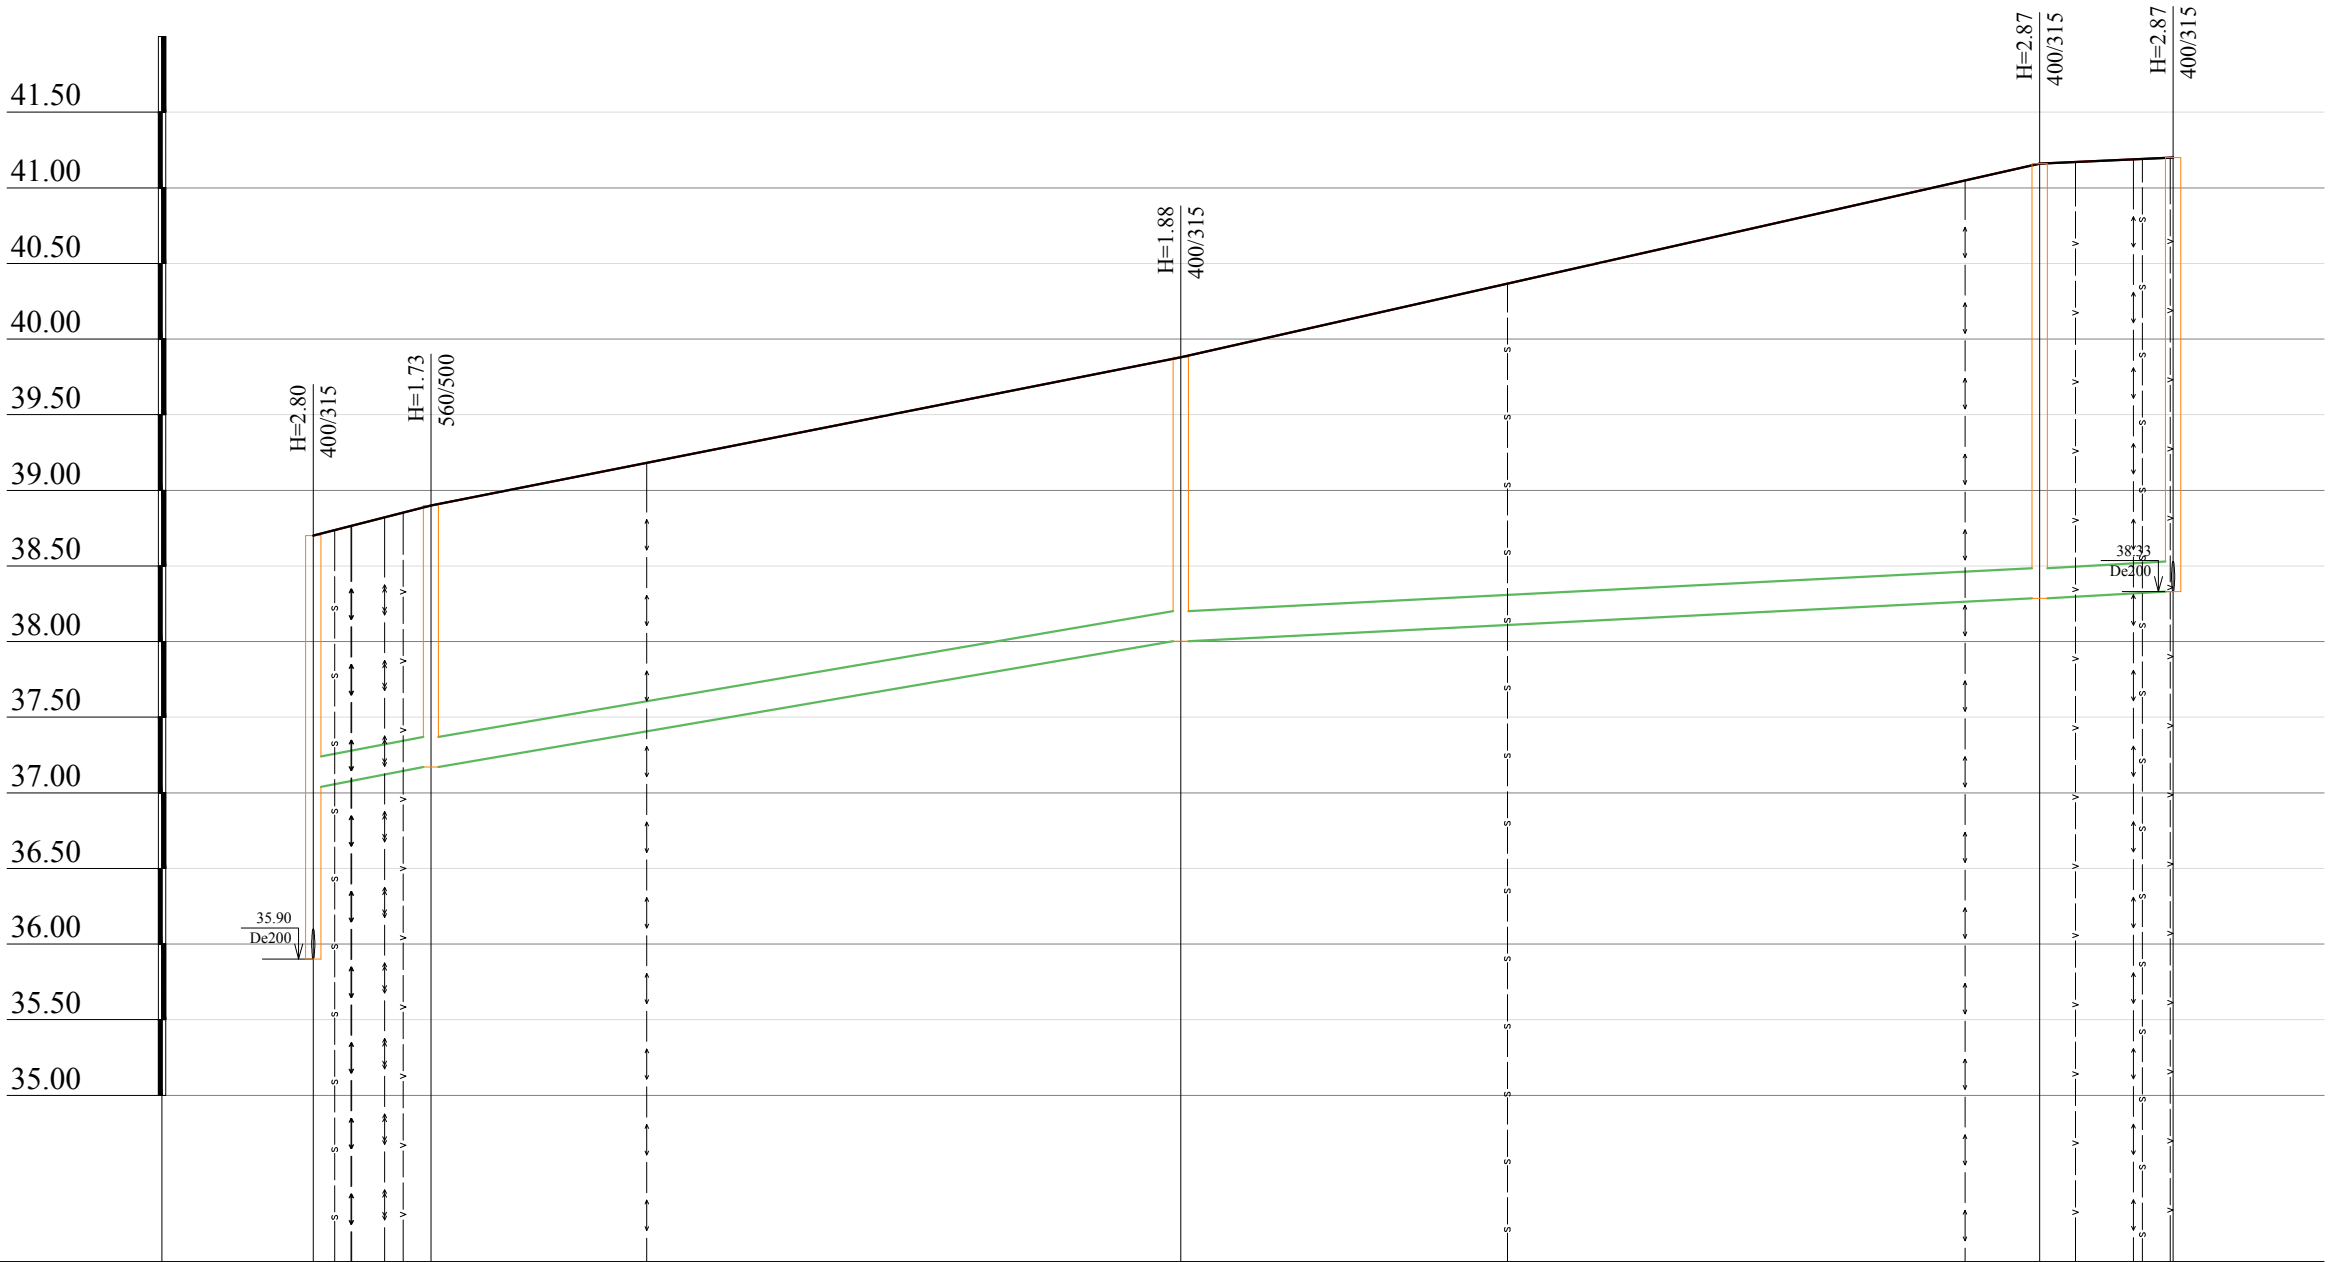

KAEVU, SÕLME TÄHIS	OK25	KK-21	KK-27	KK-25	KK-26
OLEMASOLEV MAAPINNA KÕRGUS	38.70	38.90	39.88	41.16	41.20
PROJ. MAAPINNA KÕRGUS	38.70	38.90	39.88	41.16	41.20
PROJ. TORUPÕHJA KÕRGUS	37.04	37.17	38.00	38.29	38.33
TORU PÕHJA SÜGAVUS OL. OL. MAAPINNAST	1.66	1.73	1.88	2.87	2.87
LANG	0.0168		57.4	0.0050	
PIKKUS				65.6	
TORU MATERJAL, LÄBIMÕÖT	De200				
VAHEKAUGUS	7.8	49.6		56.8	8.8
SIRGESTATUD TRASSI SKEEM					

Tellija					
Töö nimetus					
Põlva maakond Räpina vald Räpina linna ühisveevärk ja -kanalisatsioon Ehitusprojekt					
Joonise nimetus					
Kooli tn pikiprofiil					
Kuupäev	Stadium	Mõõt	Töö nr	Leht	Lehti
12.06.2019	Põhiprojekt	M _h =1:500 M _v =1:50	1902	PP-4	PP-4