


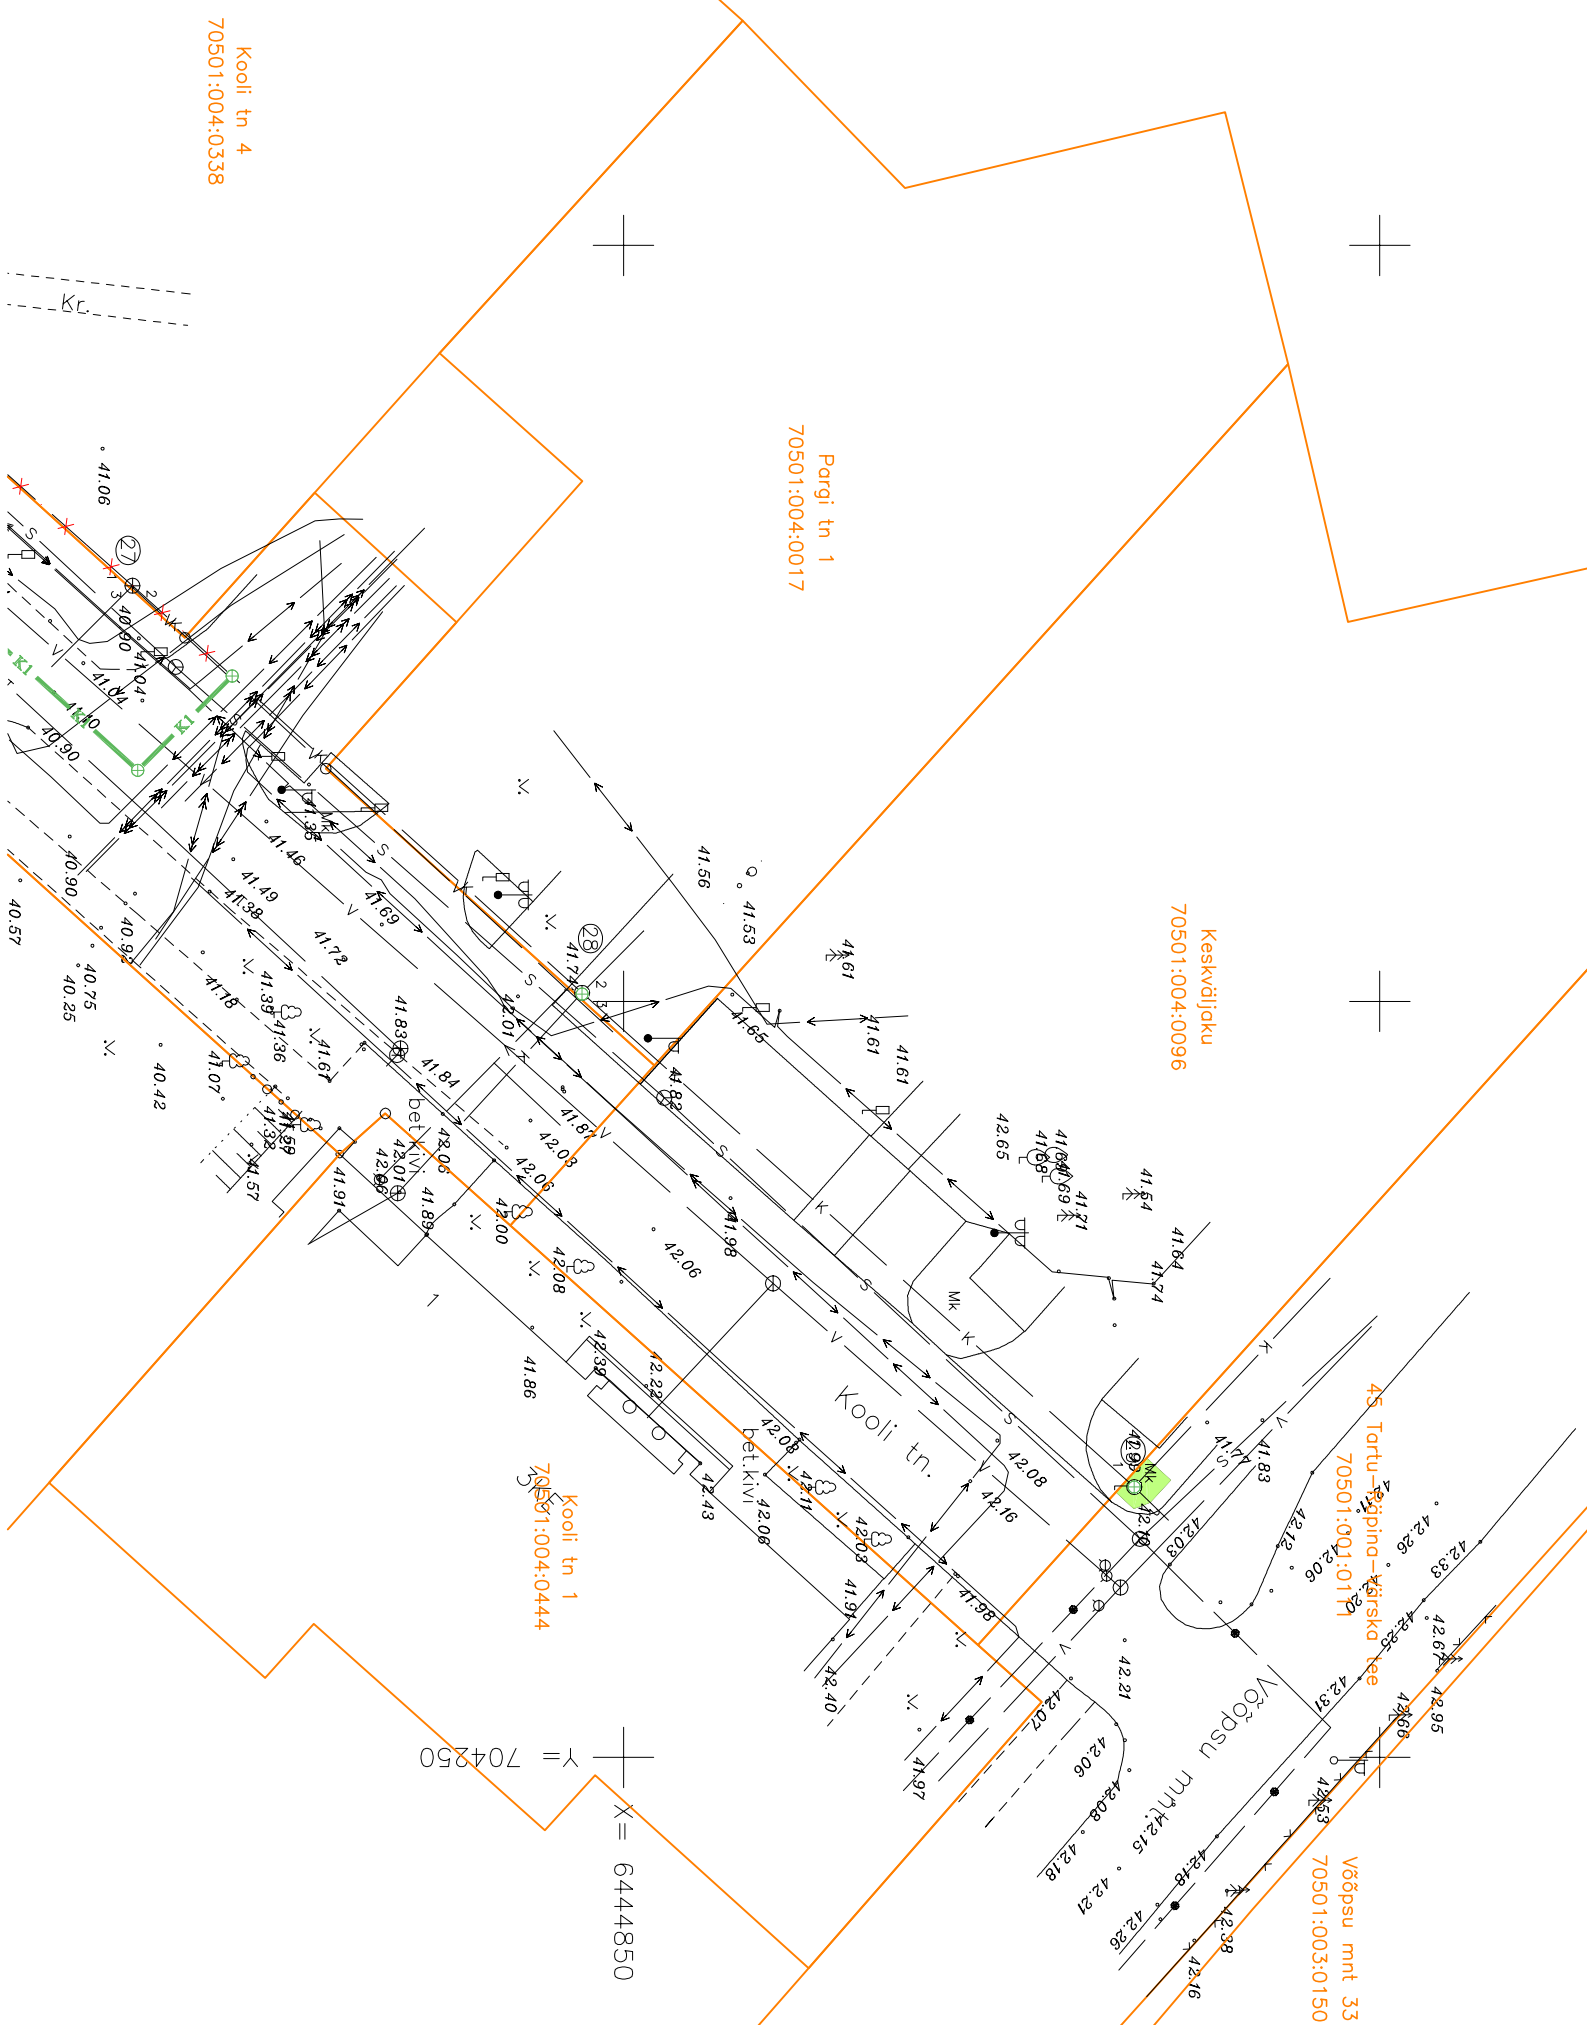

Katted

Maakivisillutis

Telliija				
Töö nimetus				
Põlva maakond Räpina vald Räpina linna ühiseveevärk ja -kanalisatsioon Ehitusprojekt				
Joomise nimetus				
Maantee nr 45 katte taastamine				
Kauplasev	Staadium	Mööti	Töö nr	Lehti
12.06.2019	Põhiprojekt	1:500	1902	TU-1
				Lehti
				TU-1