



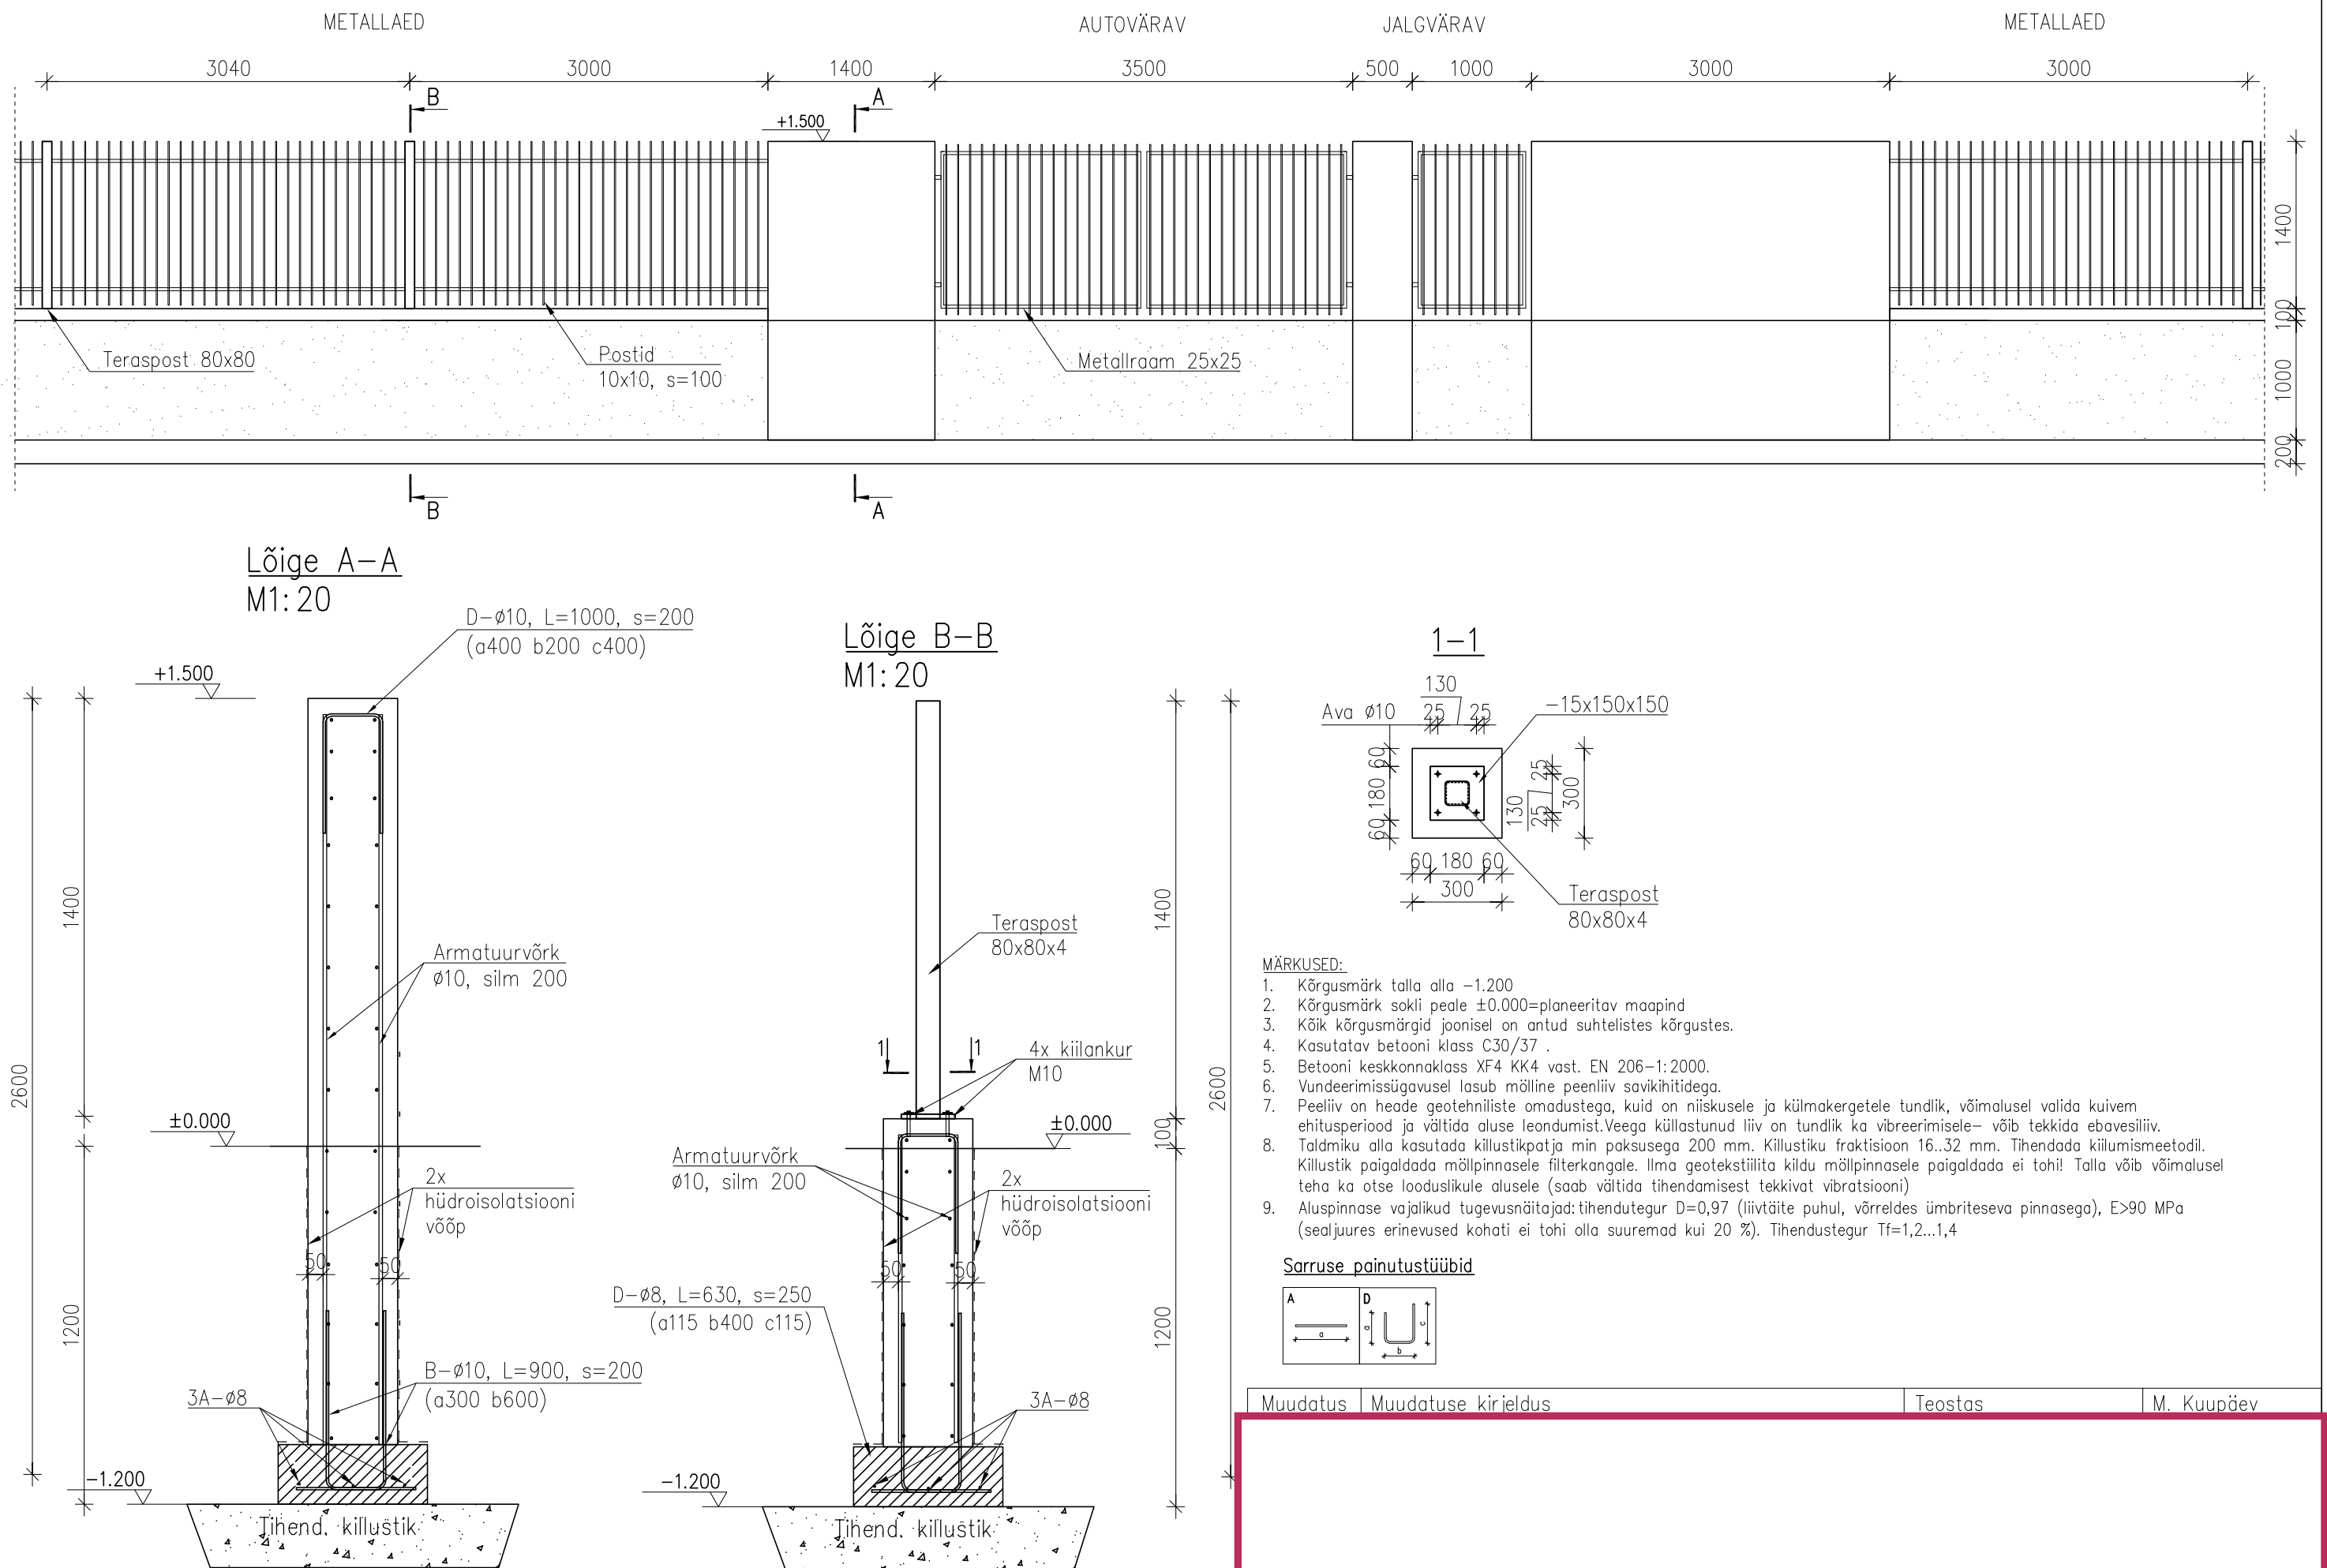

MÄRKUSED:

- Kõrgusmärk talla alla -1.200
- Kõrgusmärk sokli peale ±0.000=planeeritav maapind
- Kõik kõrgusmärgid joonisel on antud suhtelistes kõrgustes.
- Kasutatav betooni klass C30/37.
- Betooni keskkonnaklass XF4 KK4 vast. EN 206-1:2000.
- Vundeerimissügavusel lasub mõlline peenliiv savikihitidega.
- Peeliiv on heade geotehniliste omadustega, kuid on niiskusele ja külmakergetele tundlik, võimalusel valida kuivem ehitisperiood ja vältida aluse leandumist.Veega küllastunud liiv on tundlik ka vibreerimisele- võib tekkida ebavesiliiv.
- Taldmiku alla kasutada killustikpatja min paksusega 200 mm. Killustiku fraktisioon 16..32 mm. Tihendada kiilumismeetodil. Killustik paigaldada möllpinnasele filterkangale. Ilma geotekstiilita kildu möllpinnasele paigaldada ei tohi! Talla võib võimalusel teha ka otse looduslikule alusele (saab vältida tihendamisest tekkivat vibratsiooni)
- Aluspinnase vajalikud tugevusnäitajad: tihendutegur D=0,97 (liivtäite puhul, võrreldes ümbritseva pinnasega), E>90 MPa (sealjuures erinevused kohati ei tohi olla suuremad kui 20 %). Tihendustegur Tf=1,2...1,4

Sarruse painutustüübid

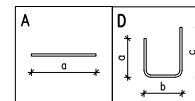

Muudatus	Muudatuse kirjeldus	Teostas	M. Kuupäev