
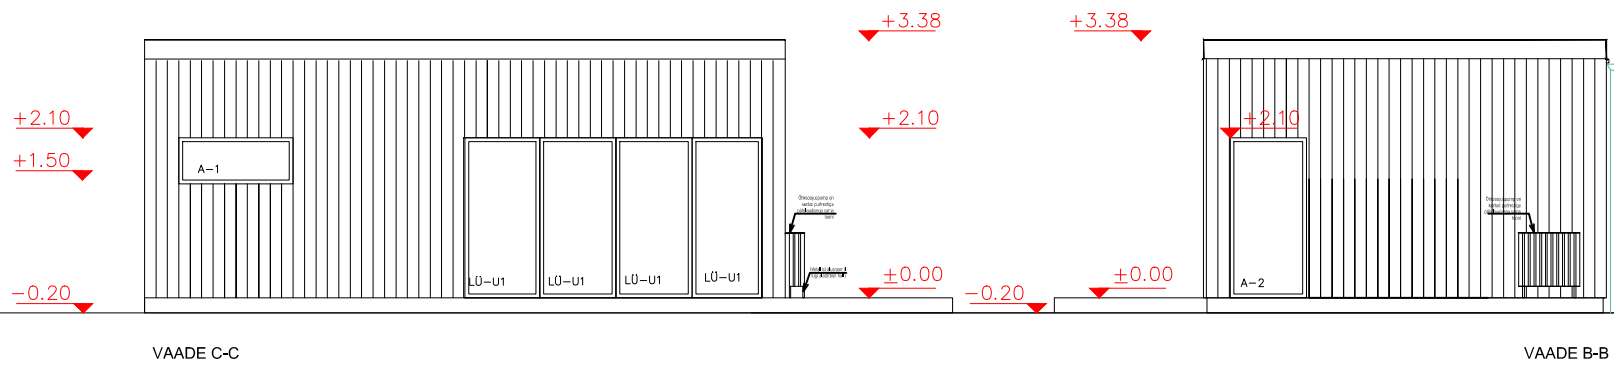


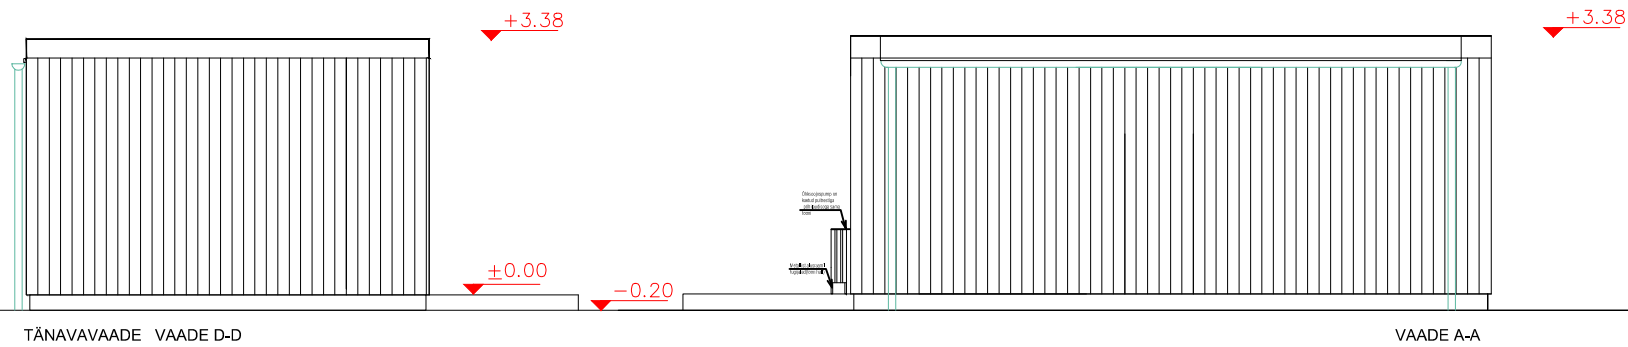

#### VÄLISVIIMISTLUS

- ① SOKKEL –KROHV, HALL
  - ② VÄLISSEIN – PEITSITUD, HELEHALL
  - ③ AKNA/ LÜKANDUKSE RAAMID – PUITALUMIINIUM, TOON TUMEDAM HALL
  - ④ KATUS – RULLMATERJAL, TOON TUMEHALL
- KATUSETARVIKUD SAMA TOONI KATUSEGA

#### MÄRKUSED

Kõik mõõdud täpsustada ehituse käigus  
Avatüüpide mõõdud täpsustada tootja poolt peale toorehitise valmimist