



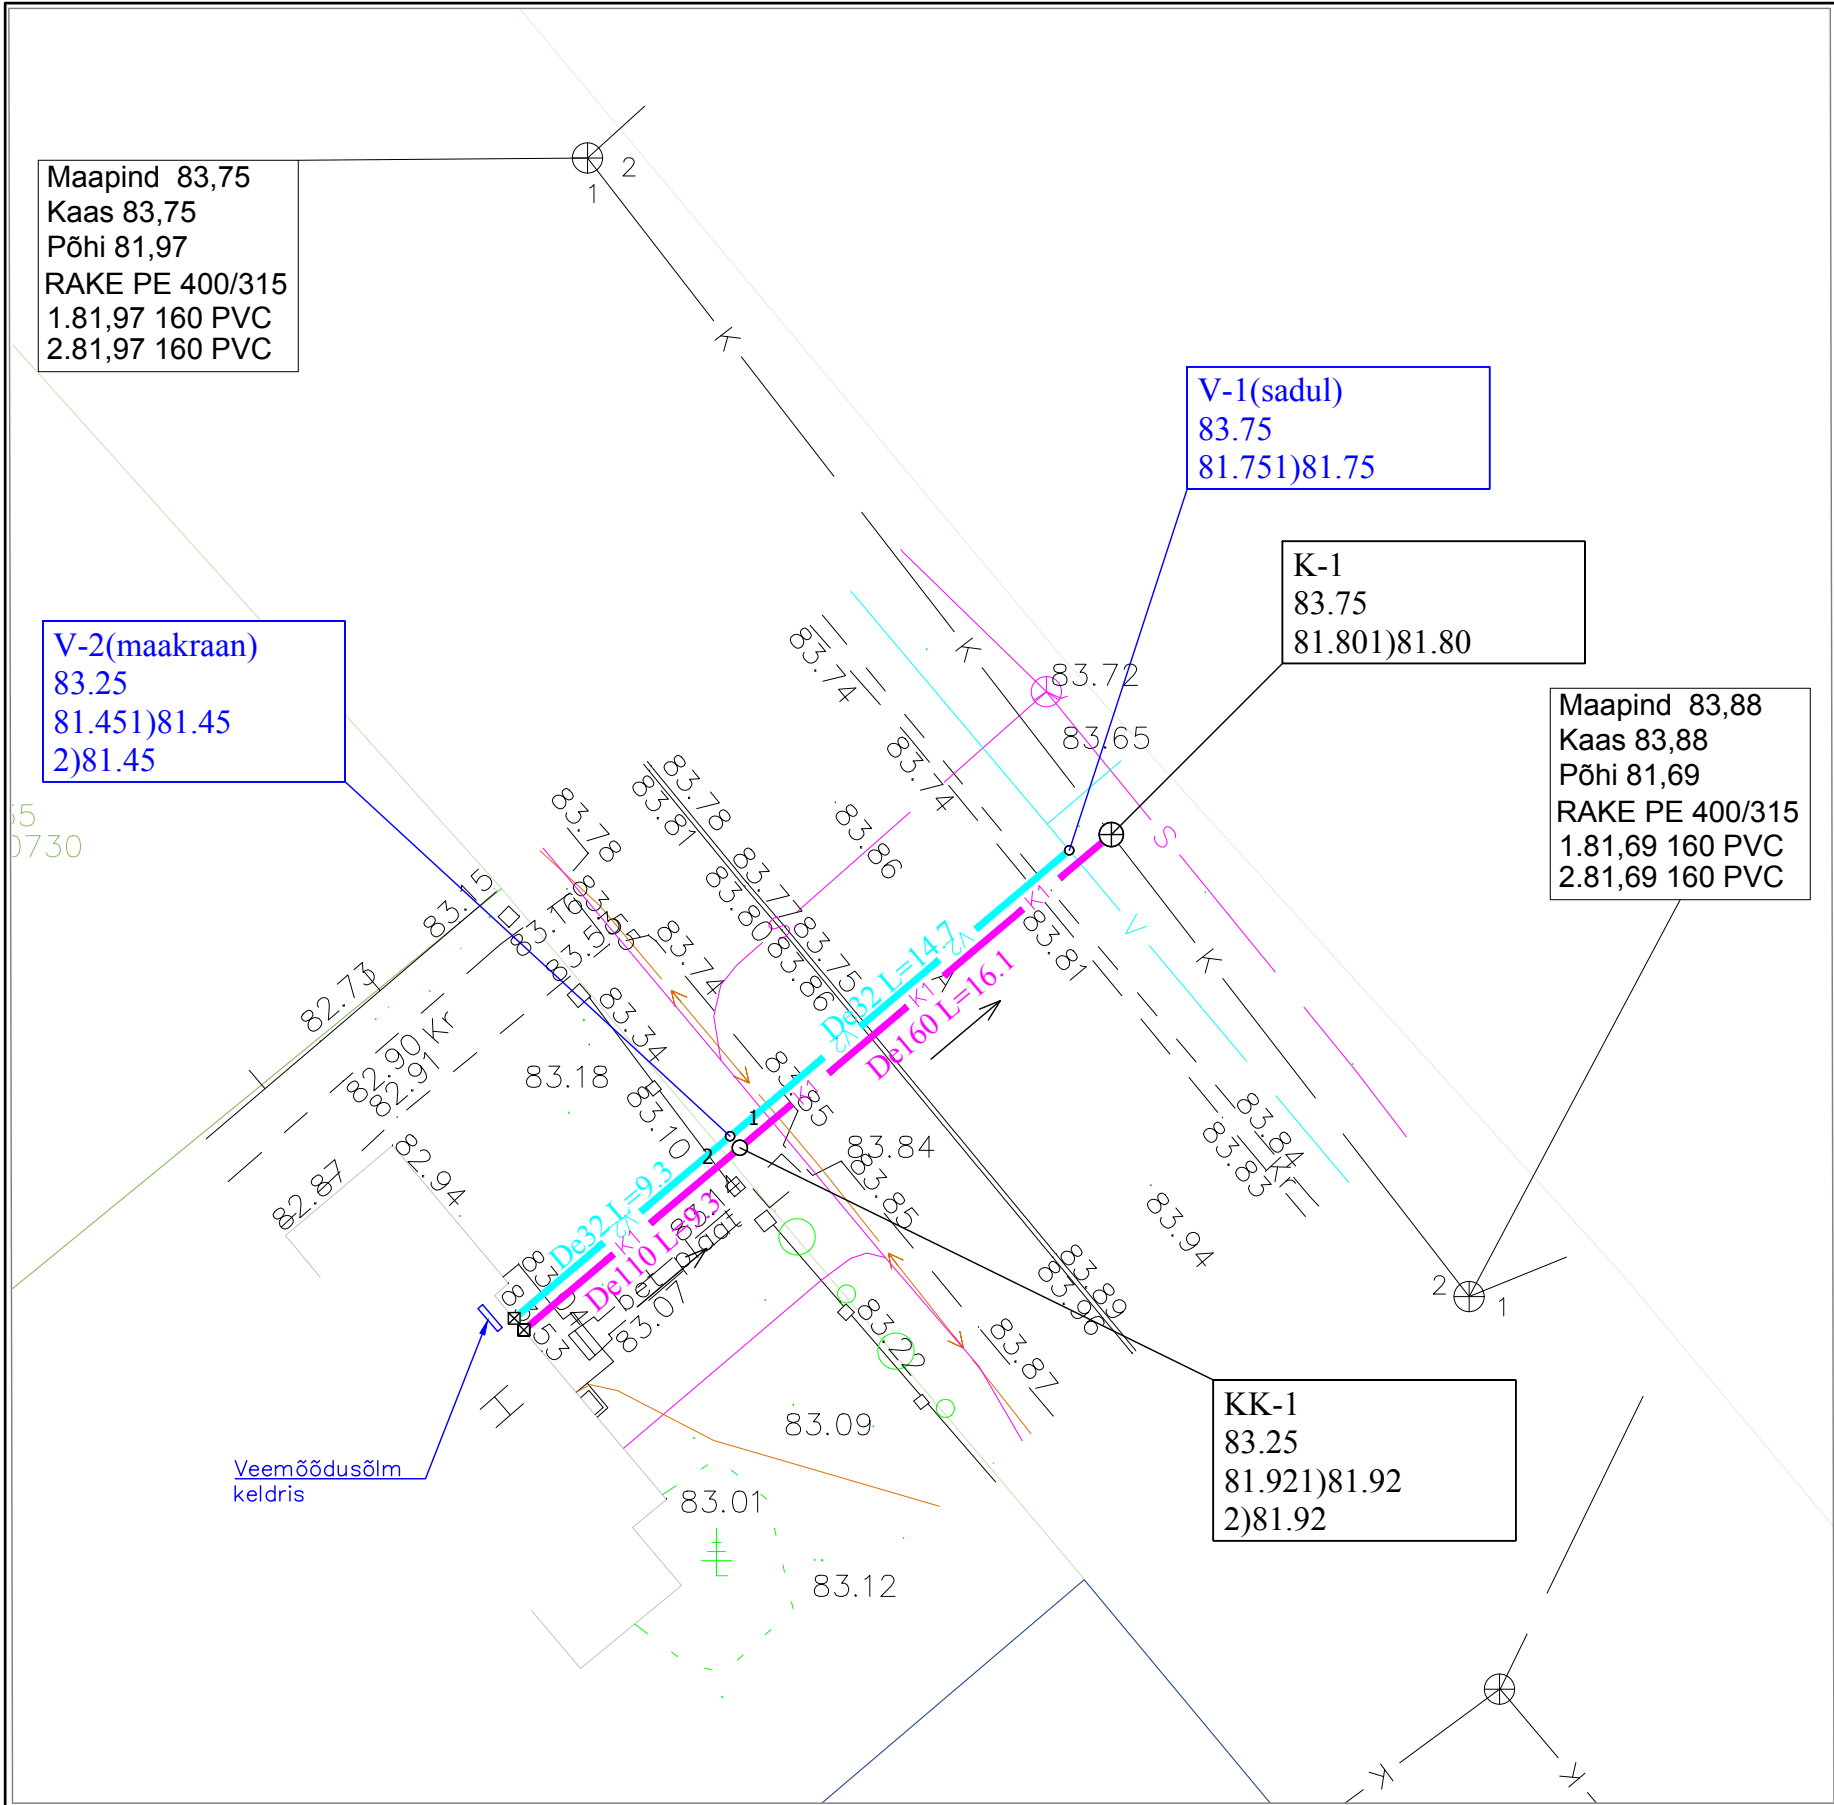

Tähis	Y	X	Märkus
K-1	592409.09	6470956.74	Kanaliseatsiooni vaatluskaev
KK-1	592396.80	6470946.38	Kanaliseatsiooni kontrollkaev
LVV-1	592389.66	6470940.36	Läbiviik vundamendist
V-1(sadul)	592407.69	6470956.22	Sadul
V-2(maakraan)	592396.48	6470946.76	Maakraan
V-3	592389.34	6470940.74	Läbiviik vundamendist

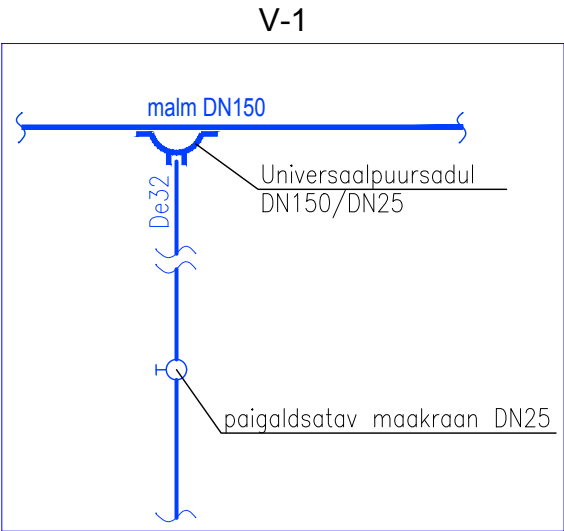

Märkused:
1. Kaevetöödel täpsustada veetorustiku kõrgus, vajadusel korrigeerida projekteeritud torustike kõrgusmärke.

V2 V2 Projekteeritav veetoru
K1 K1 Projekteeritav isevoolne kanalisatsioon

Teostus ooniset trassid kantud oonisele mõõdistamise käigus kätte näitamise ja kaablilokaatori abil.

MAA-ALA PLAAN		VK LIITUMISTORUSTIKE EHITUSPROJEKT		1:250	
Lehti: 1 (1)					
Möötkava 1 : 500					