


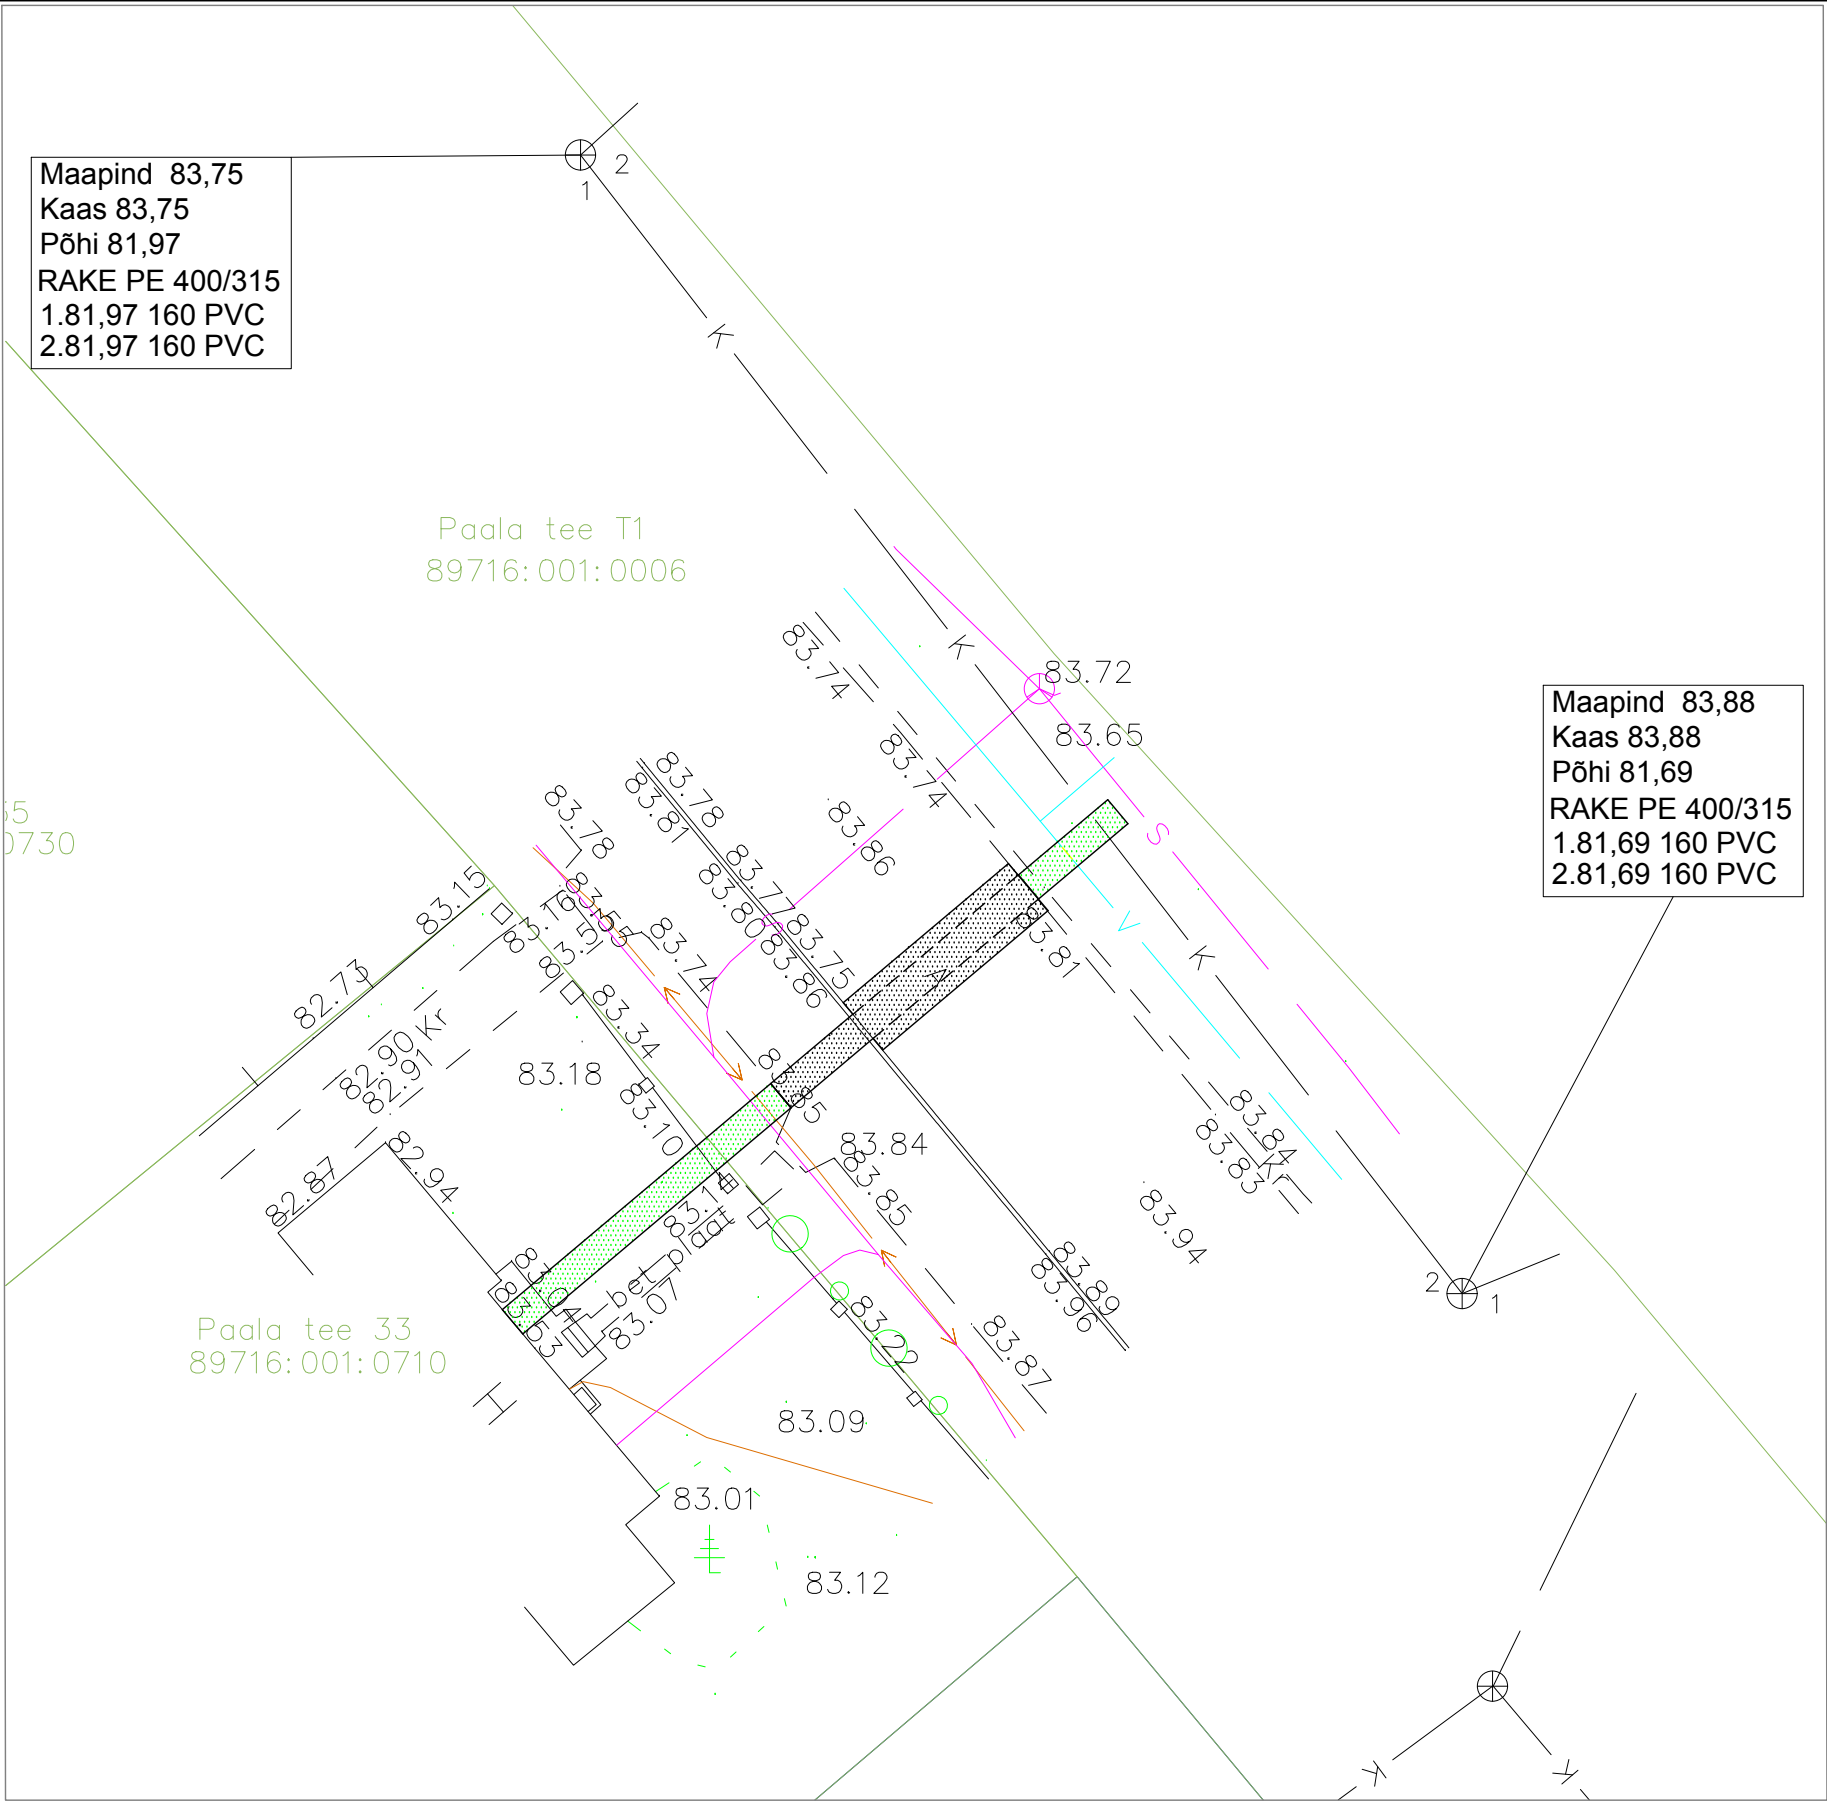

Märkused:
1. Sõiduteel taastatakse asfaltkate 2-kordse kaeviku laiuse ulatuses.

- Tingmärgid:
- Taastatav asfaltkate 19 m2
 - Taastatav murukate 16 m2