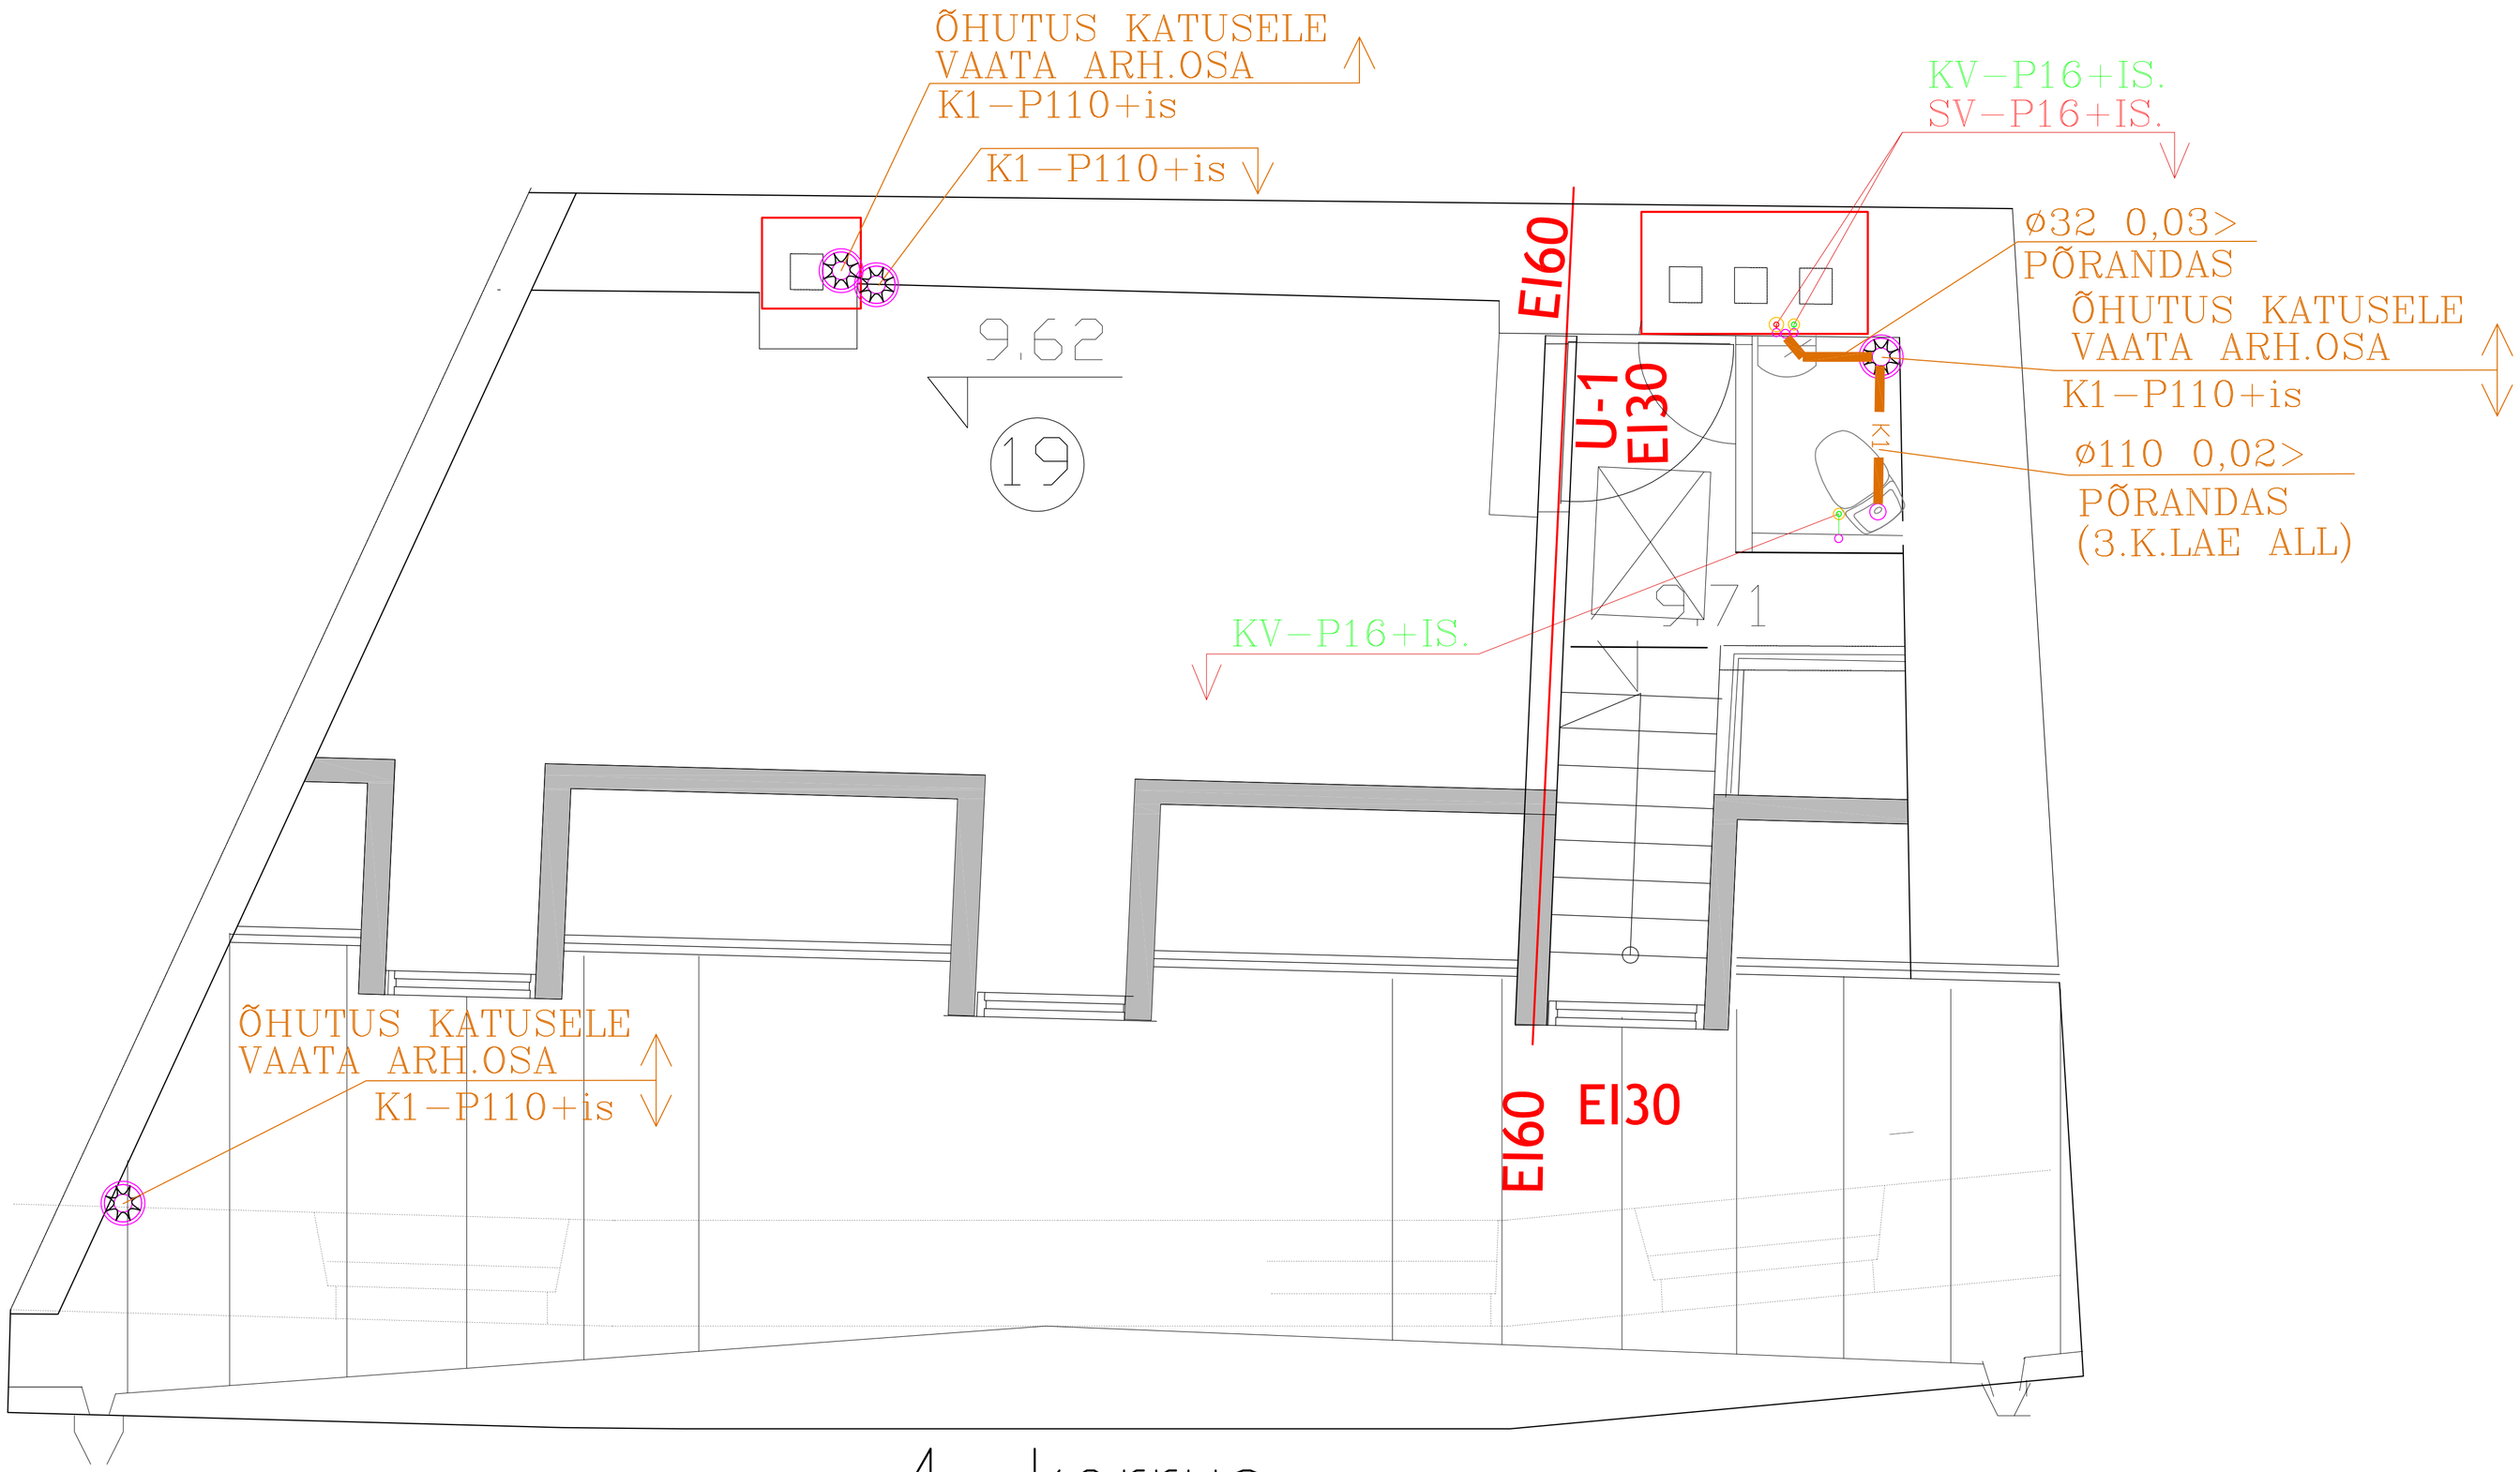

4. korrus

TINGMÄRGID VK–SISEOSA

KV	KÜLM VESI
SV	SOE VESI
SVT	SOOJA VEE TSIRKULATSIOON
K1	OLMEREOVEE KANALISATSIOON
K1	OLMEREOVEE KANALISATSIOON KELDRI PÕRANDA ALL
LA	TORUSTIK LAE ALL, RIPPLAE TAGA
PÕ	TORUSTIK PÕRANDAS
SE	TORUSTIK SEINAS
TP.	TORUPÕHJA KÕRGUSMÄRK
T/...	TRAPP VESILUKUGA
	VEEÜHENDUSTORU SEADMESSE (SEGISTISSE)
K1	KANALISATSIOONIÜHENDUS SEADMEST
<0,02	KANALISATSIOONITORU KALLE
...is	ISOLATSIOON
KR	KUULKRAAN
TK	TAGASILÖÖGI KLAPP
LV	LIINISEADE VENTIIL
	DIGITAALVÄLJUNDIGA VEEMÕÕTUR
KK;VK	KASTMISKRAAN, VEEVÕTUKRAAN VOOLIKUOTSAGA
	FILTER
KV–P...	KÜLMA VEE PÜSTIK
SV–P...	SOOJA VEE PÜSTIK
SVT–P...	SOOJA VEE TSIRKULATSIOONI PÜSTIK

MÄRKUSED: MAJANDUS–JOOGIVEEVARUSTUS KV,SV,SVT; KANALISATSIOON K1

1.MAJ.JOOGIVEE KÜLMAVEEVARUSTUSE KV–, SOOJAVEEVARUSTUSE SV– JA SOOJAVEE–TSIRKULATSIOONI SVT MAGISTRAAL– JA JAOTUSTORUD ALUPEX KOMPOSIITVEETORUD.

2.MAJ.JOOGIVEE KÜLMAVEE– JA SOOJAVEEVARUSTUSE ÜHENDUSTORUD SEADMETEGA ø20–ø16mm:
A. KLOSETIPOTI VEEPAAK ø16mm; PESUKAUSI SEGISTI ø16; PESUMASIN, NÕUDEPESUMASIN ø20 LÄBI VEEÜHENDUSVENTIILI.
B. DUŠŠI SEGISTI ø20mm; PESUNÕU SEGISTI ø20mm.

3.SISEMISED OLMEREOVEE KANALISATSIOONITORUD K1 LAGEDE ALL, RIPPLAGEDE TAGA JA PÜSTIKUD EHITADA MUHVIGA PLASTKANALISATSIOONITORUDEST PLUS MÜRALEVIKUT TÕKESTAV ISOLATSIOON is. TULETUNDLIKKUSEGA Bs1d0,K1 KANALISATSIOONITORUD PÕRANDATES EHITADA MUHVIGA PLASTKANALISATSIOONITORUDESI PVC VÕI PP ø32–110mm,TÄHISEGA B JA BD PLUSS MÜRAVASTANE ISOLATSIOON.

4.SISEMISED OLMEREOVEE KANALISATSIOONITORUD K1 MAAPINNAS, HOONE ALL EHITADA MUHVIGA PLASTKANALISATSIOONITORUDEST PVC või PP ø110mm, SN8.

5.PROJEKTEERITUD HOONESISESTE KANALISATSIOONITORUSTIKE MIN.KALDED:
A. ø32mm 3,0%
B. ø50mm 2,5%
C. ø75mm 2,0%
D. ø110mm 1,2%

6.PESU–, TEHNOLOOGILISTE JA SAN.SEADMETE ÜHENDUSED KANALISATSIOONITORUSTIKEGA PÕRANDATES (kui joonisel pole teisiti märgitud)
A.KLOSETIPOTI ÜHENDUS ø110mm;
B.PESUKAUSI ÜHENDUS ø50mm;
C.PESUNÕU, VANNI ÜHENDUS ø75;
D.PÕRANDATRAPPIDE ÜHENDUSED VASTAVALT TRAPI ÄRAVOOLUTORU LÄBIMÕÕDULE (ø).

7.SÜSTEEMI K1 PUHASTUSKORGID PEAVAD OLEMA HERMEETILISELT SULETAVAD.

8.K1 TORUSTIKUD RIPPLAGEDE TAGA, LAGEDE ALL JA PÜSTIKUD ISOLEERIDA HELILEVIKUKINDLAKS (is. PAKSUS 50÷100mm), ISOLATSIOONI TULETUNDLIKKUSE KLASS B–s1,d0.

9.PLASTKANALISATSIOONITORUSTIKE LÄBIVIIKUDELE VAHELAGEDEST, PÜSTIKUŠAHTI SEINTEST JA ERINEVATEST TULETÕKKESEKTSIOONI SEINTEST (EHITUSKONSTRUKTSIOONIDEST) PAIGALDADA TULETÕKKE MANSETID.

10.KANALISATSIOONI PÜSTIKUTELE –1.;1.JA 3. KORRUSELE PAIGALDADA FASSOONOSA PUHASTUS–KORGIGA KÕRGUSELE 1.0m PÕRANDAST. PÜSTIKUŠAHTI SEINA, PUHASTUSKORGI VASTU ON ETTE NÄHTUD ŠAHTI TULEPÜSIVUST MITTE VÄHENDAV, LUKUSTATAV KONTROLL–LUUK 300x300mm.

11.KANALISATSIOONI TORUSTIKE KINNITAMINE JA TOESTUS VASTAVALT NORMIDELE RYL 2002 G06 JA TOOTJA FIRMA TEHNILISELE INFORMATSIOONILE.

12.MAJ.JOOGIVEE KÜLMAVEEVARUSTUSE KV–, SOOJAVEEVARUSTUSE SV– JA SOOJAVEE–TSIRKULATSIOONI SVT MAGISTRAAL– JA JAOTUSTORUD ALUPEX KOMPOSIITVEETORUD.

13.MAJ.JOOGIVEE KÜLMAVEE– JA SOOJAVEEVARUSTUSE ÜHENDUSTORUD SEADMETEGA ø20–ø16mm:
A. KLOSETIPOTI VEEPAAK ø16mm; PESUKAUSI SEGISTI ø16; PESUMASIN, NÕUDEPESUMASIN ø20 LÄBI VEEÜHENDUSVENTIILI.
B. DUŠŠI SEGISTI ø20mm; PESUNÕU SEGISTI ø20mm.