LÕIGE 1-1

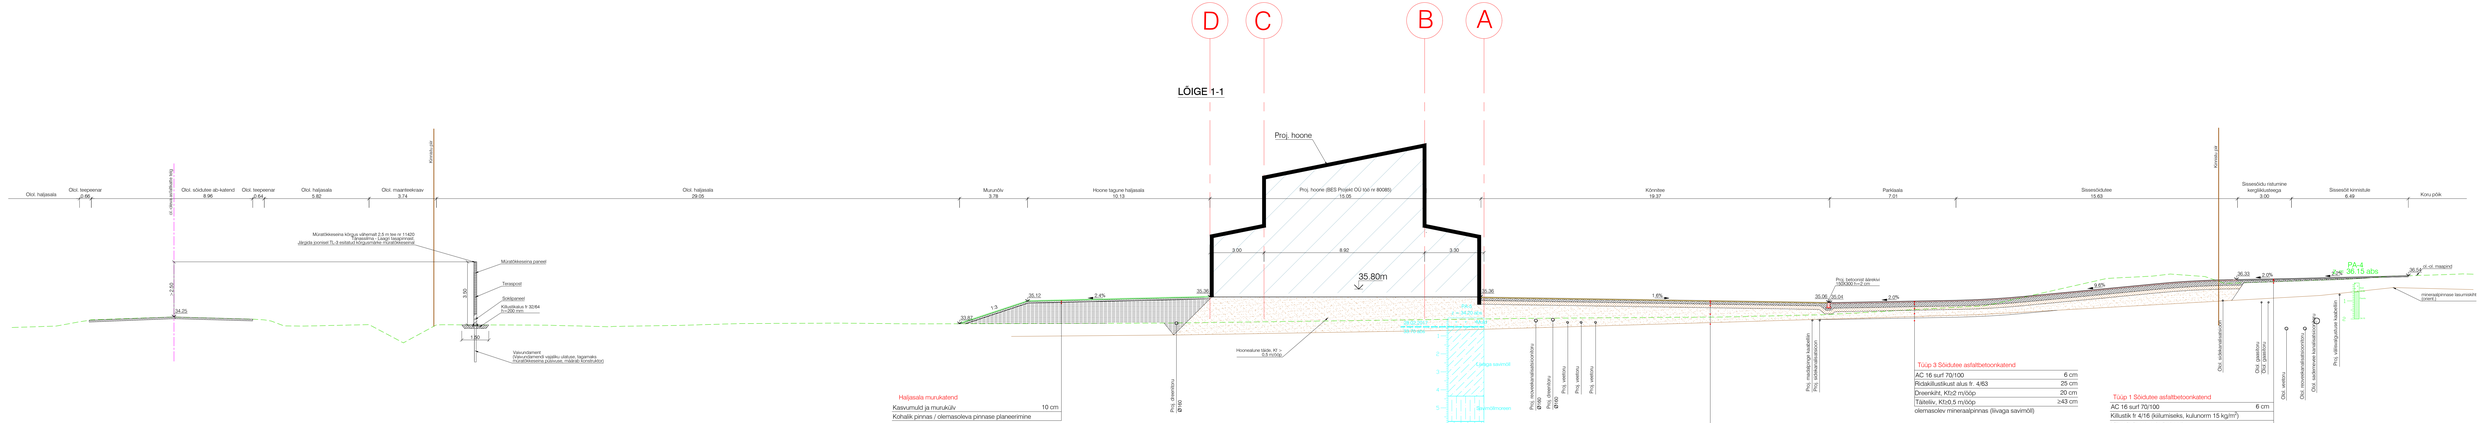

LÕIGE 2-2

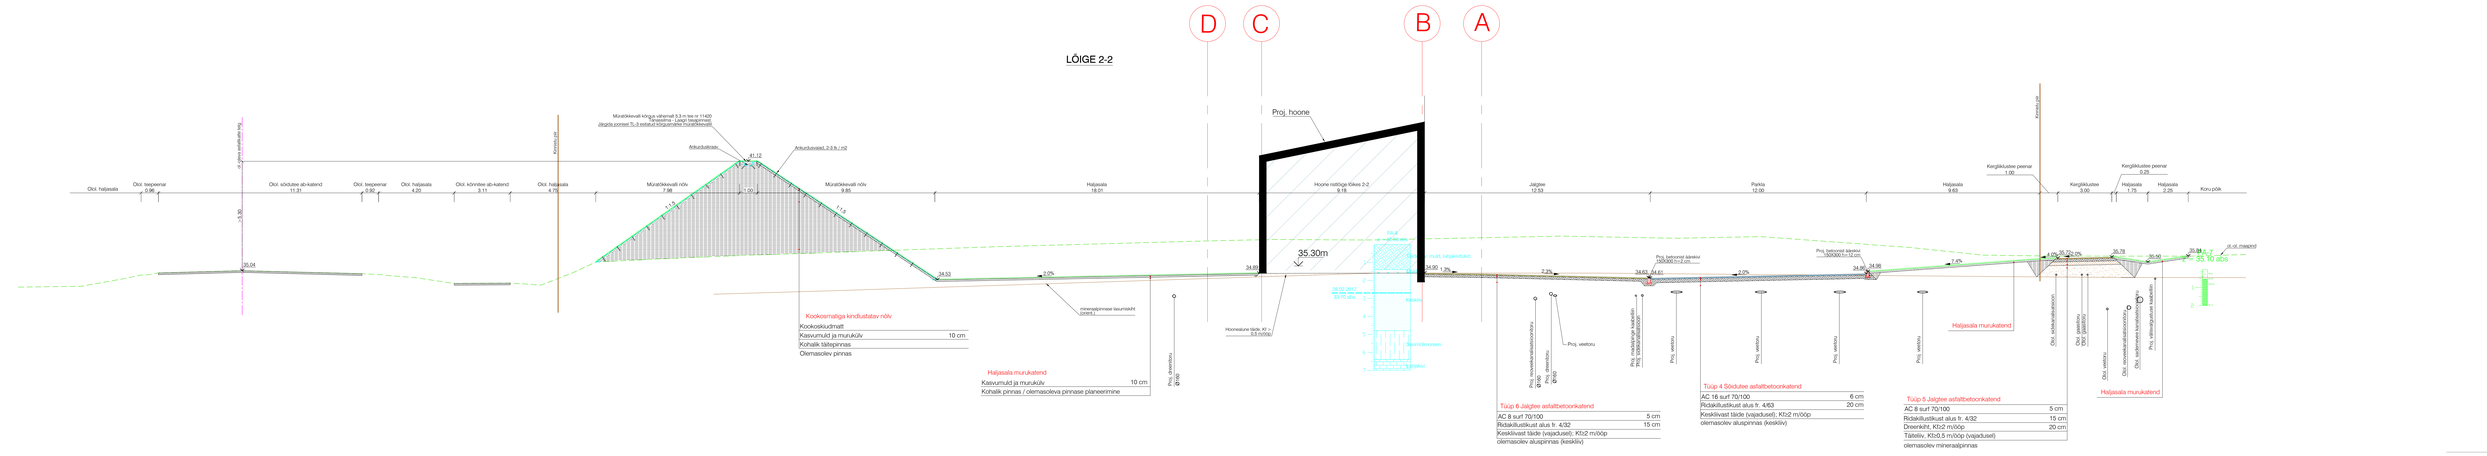

Töötas: erik-AADRUKOK
Jõ: S:\DATA\Projektid\12008 Kooskerma vistlemisala\12008_S_S.dwg Trükitud: 29/10/2019