


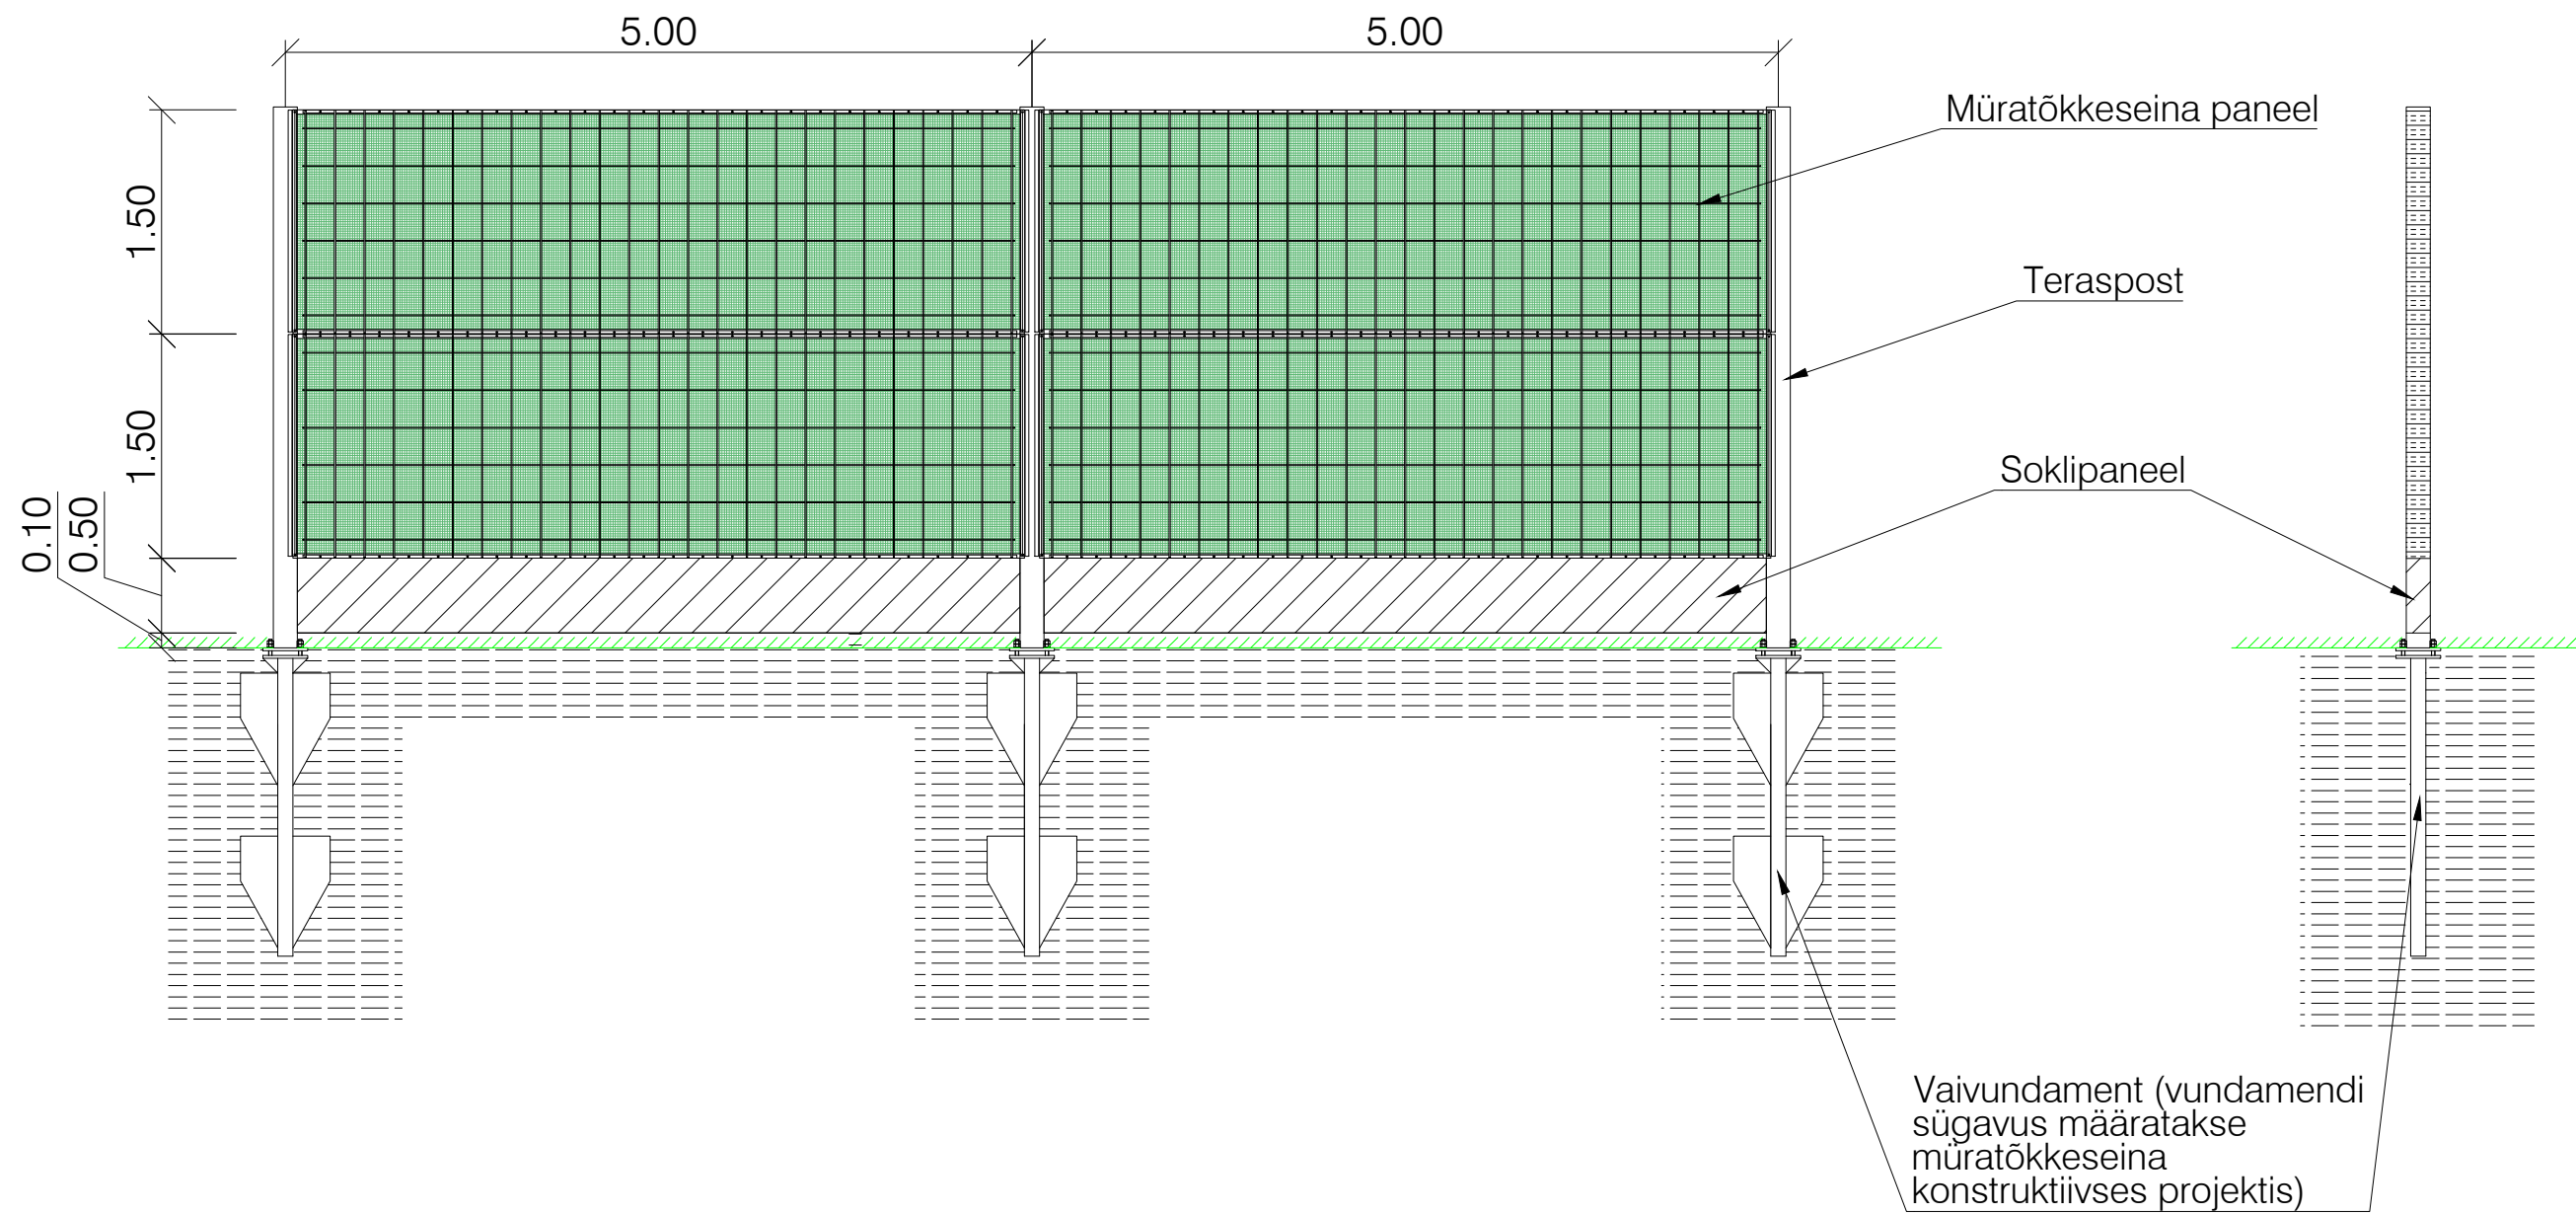

Müratökkeseina tüüpristloige ja vaade

Joonise tähis [nr - leht (lehti)]:	Stadium:	Möötkava:
	Põhiprojekt	1:50