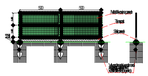

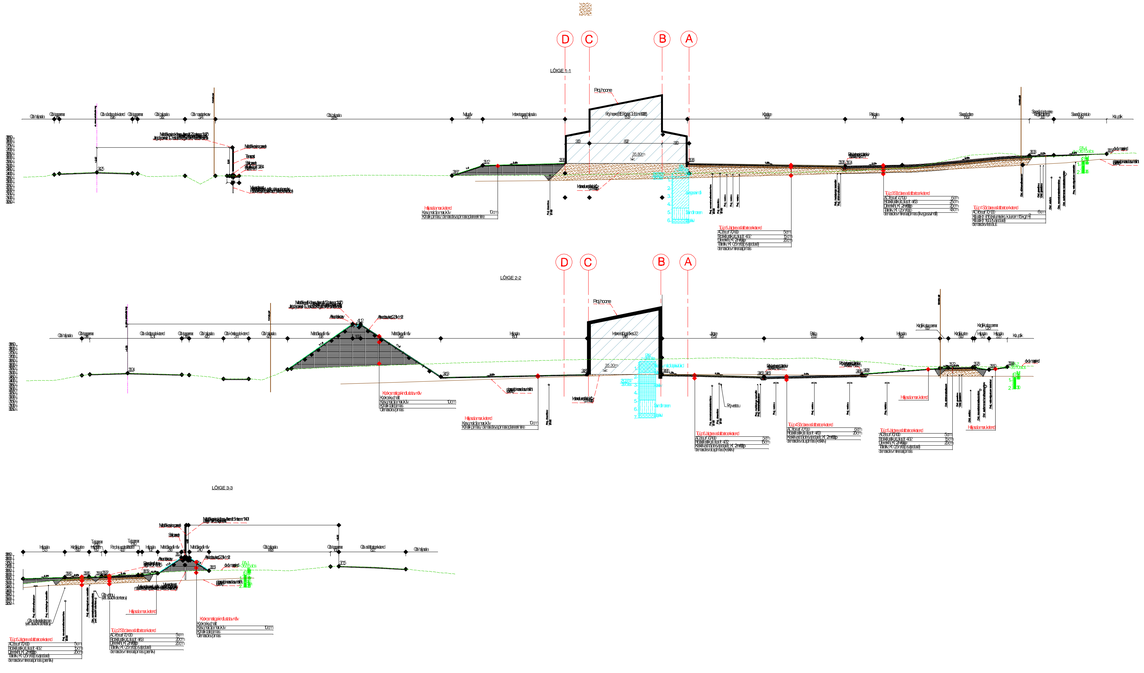
D
C
B
A
LÖGE 1-1
LÖGE 2-2
LÖGE 3-3

Trükkis: KPR-ANDRIVESK
Fail: U:\OBJEKTID\17008 Koruserva ridaelamud\02_Kaustad\02_PÕHI (TEHNILINE) PROJEKT\01_TL_ Teedeehituslik osa\dwg\17008_TL-6+7 Konstruktiivsed lõiked+tüüplõige.dwg Trükitud: 3.10.2017

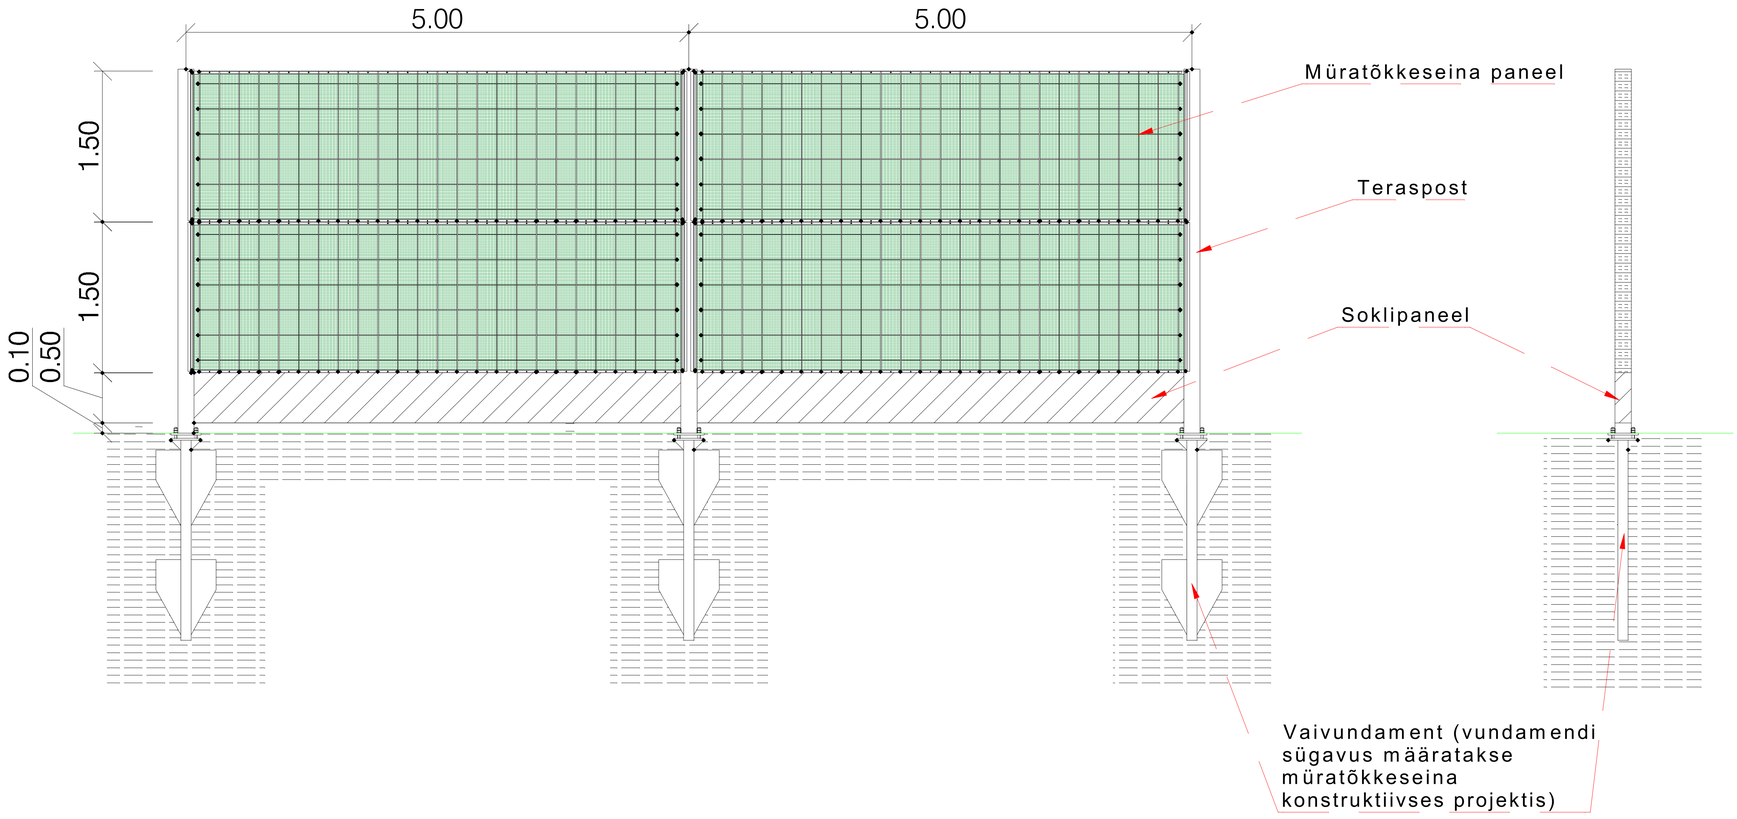

LÕIGE 1-1
D
C
B
A
Proj. hoone
35.80m
Haljasala murukatend
Kasvumuld ja murukülv 10 cm
Kohalik pinnas / olemasoleva pinnase planeerimine
Proj. dreenitoru Ø160
Proj. reoveekanalisatsioonitoru Ø160
Proj. dreenitoru Ø160
Proj. veetoru
Proj. veetoru
Proj. veetoru
Proj. madalpinge kaabelliin
Proj. sidekanalisatsioon
Tüüp 5 Jalgtee asfaltbetoonkatend
AC 8 surf 70/100 5 cm
Ridakillustikust alus fr. 4/32 15 cm
Dreenkiht, Kf 2 m/ööp 20 cm
Täiteliiv, Kf 0,5 m/ööp (vajadusel)
olemasolev mineraalpinnas
Tüüp 3 Sõidutee asfaltbetoonkatend
AC 16 surf 70/100 6 cm
Ridakillustikust alus fr. 4/63 25 cm
Dreenkiht, Kf 2 m/ööp 20 cm
Täiteliiv, Kf 0,5 m/ööp 43 cm
olemasolev mineraalpinnas (liivaga savimöll)
Tüüp 1 Sõidutee asfaltbetoonkatend
AC 16 surf 70/100 6 cm
Killustik fr 4/16 (kiilumiseks, kulunorm 15 kg/m2)
Killustik fr 16/32 (vajadusel)
olemasolev tee alus
Olol. sidekanalisatsioon
Olol. gaasitoru
Olol. gaasitoru
Olol. veetoru
Olol. reoveekanalisatsioonitoru
Olol. sademevee kanalisatsioonitoru
Proj. välisvalgustuse kaabelliin
mineraalpinnase lasumiskiht (orient.)
Liivaga savimöll
Savimöllmoreen
D
C
B
A
LÕIGE 2-2
Proj. hoone
35.30m
Ankurdusvaiad, 2-3 tk/m2
41.12
Müratõkkevalli nõlv 9.85
Haljasala 18.01
1:1,5
34.53
2.0%
mineraalpinnase lasumiskiht (orient.)
Kookosmatiga kindlustatav nõlv
Kookoskiudmatt
Kasvumuld ja murukülv 10 cm
Kohalik täitepinnas
Olemasolev pinnas
Haljasala murukatend
Kasvumuld ja murukülv 10 cm
Kohalik pinnas / olemasoleva pinnase planeerimine
Proj. dreenitoru Ø160
Proj. reoveekanalisatsioonitoru Ø160
Proj. dreenitoru Ø160
Proj. veetoru
Proj. madalpinge kaabelliin
Proj. sidekanalisatsioon
Proj. veetoru
Proj. veetoru
Proj. veetoru
Proj. veetoru
Tüüp 6 Jalgtee asfaltbetoonkatend
AC 8 surf 70/100 5 cm
Ridakillustikust alus fr. 4/32 15 cm
Keskliivast täide (vajadusel); Kf 2 m/ööp
olemasolev aluspinnas (keskliiv)
Tüüp 4 Sõidutee asfaltbetoonkatend
AC 16 surf 70/100 6 cm
Ridakillustikust alus fr. 4/63 20 cm
Keskliivast täide (vajadusel); Kf 2 m/ööp
olemasolev aluspinnas (keskliiv)
Tüüp 5 Jalgtee asfaltbetoonkatend
AC 8 surf 70/100 5 cm
Ridakillustikust alus fr. 4/32 15 cm
Dreenkiht, Kf 2 m/ööp 20 cm
Täiteliiv, Kf 0,5 m/ööp (vajadusel)
olemasolev mineraalpinnas
Haljasala murukatend
Olol. sidekanalisatsioon
Olol. gaasitoru
Olol. gaasitoru
Olol. veetoru
Olol. reoveekanalisatsioonitoru
Olol. sademevee kanalisatsioonitoru
Proj. välisvalgustuse kaabelliin
Haljasala murukatend
LÕIGE 3-3

LÕIGE 3-3

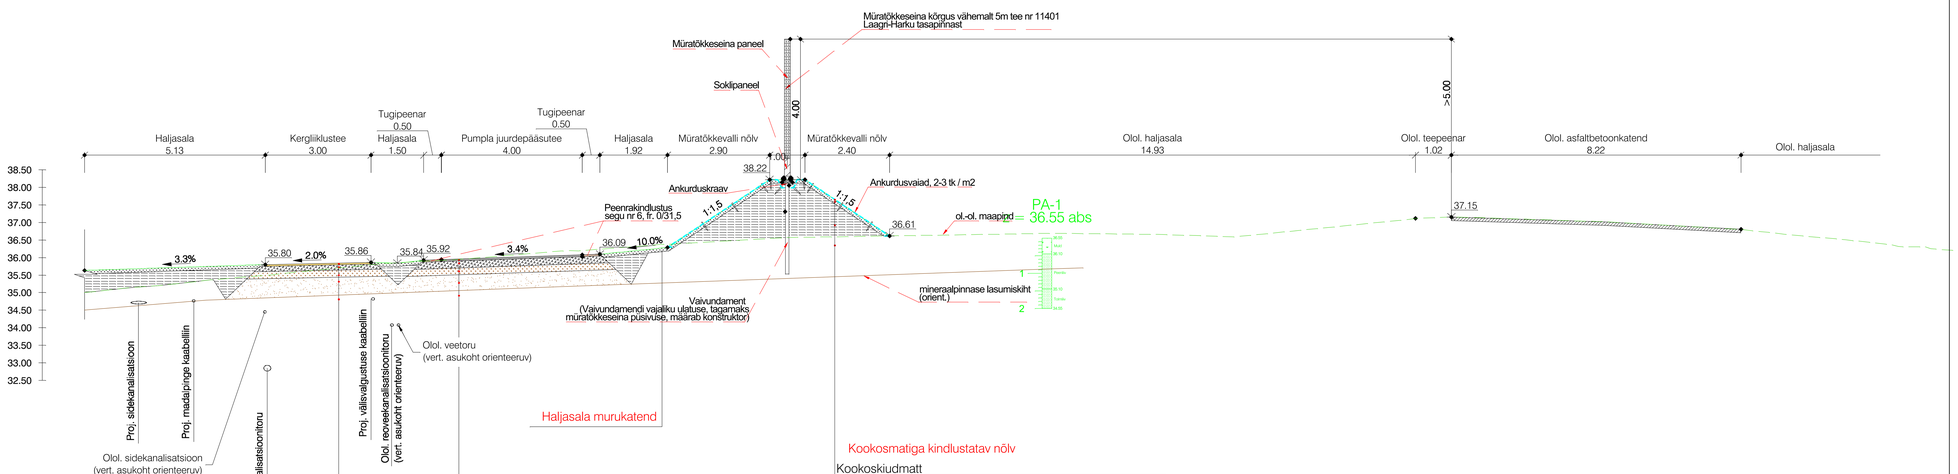

Tüüp 5 Jalgtee asfaltbetoonkatend

AC 8 surf 70/100	5 cm
Ridakillustikust alus fr. 4/32	15 cm
Dreenkiht, Kf 2 m/ööp	20 cm
Täiteliiv, Kf 0,5 m/ööp (vajadusel)	
olemasolev mineraalpinnas (peenliiv)	

Tüüp 2 Sõidutee asfaltbetoonkatend

AC 16 surf 70/100	5 cm
Ridakillustikust alus fr. 4/63	20 cm
Dreenkiht, Kf 2 m/ööp	20 cm
Täiteliiv, Kf 0,5 m/ööp (vajadusel)	
olemasolev mineraalpinnas (peenliiv)	

Kookosmatiga kindlustatav nõlv

Kookoskiudmatt	
Kasvumuld ja murukülv	10 cm
Kohalik täitepinnas	
Olemasolev pinnas	

Mõõtkava:

Trükkis: KPR-ANDRIVESK
Fail: U:\OBJEKTID\17008 Koruseva ridaelamud\02_Kaustad\02_PÕHI (TEHNILINE) PROJEKT\01_TL_ Teedeehitusliik osa\dwg\17008_TL-6+7 Konstruktiivsed lõiked+tüüpiõige.dwg Trükitud: 3.10.2017