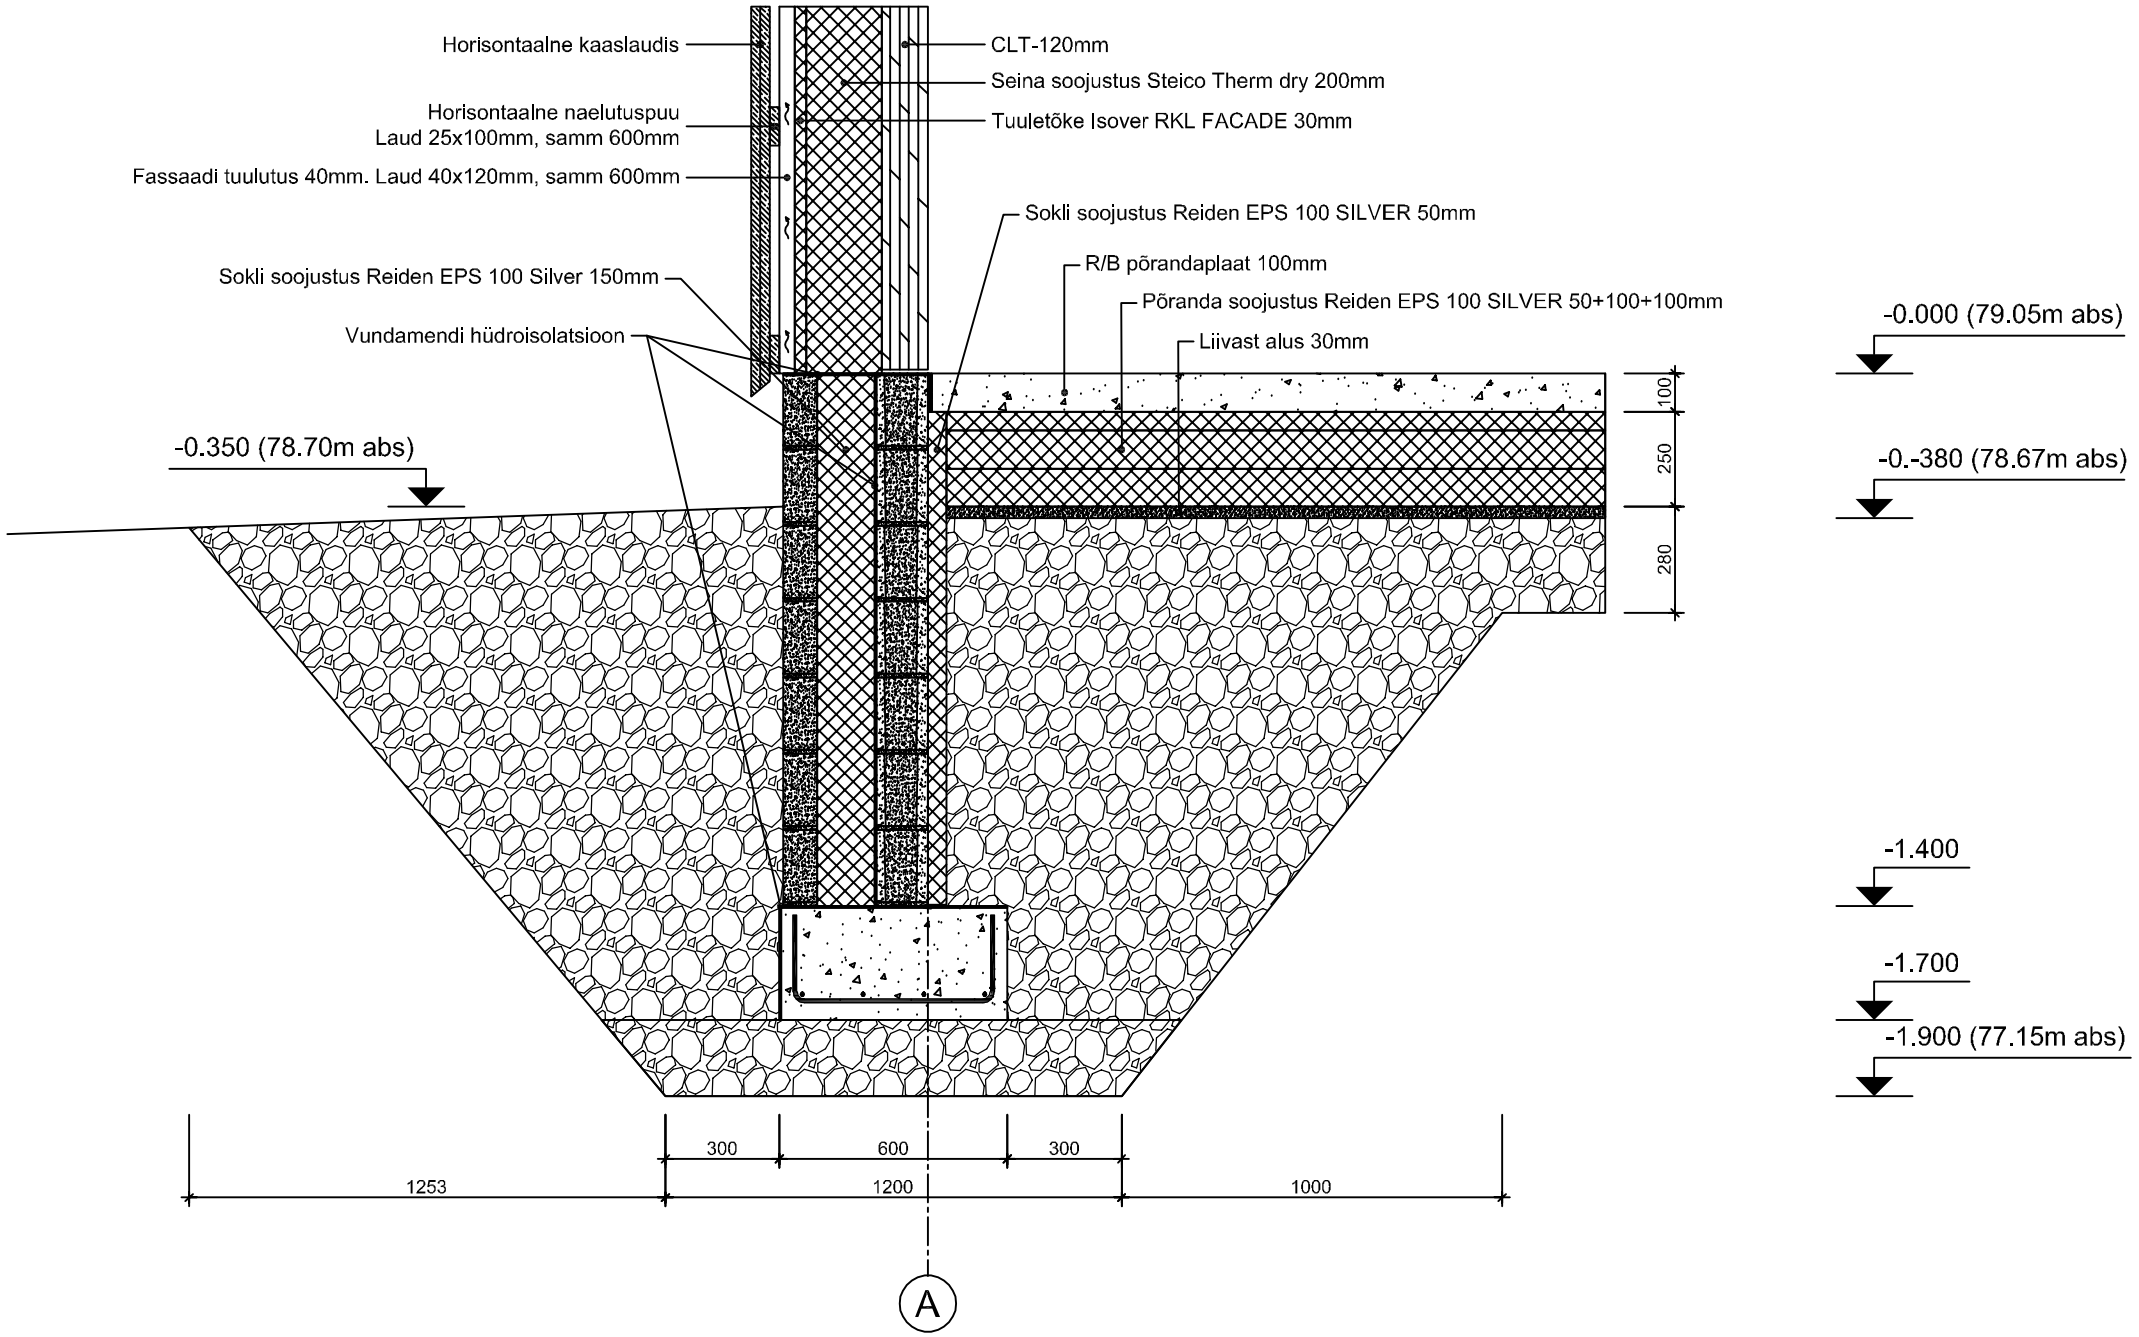
Horisontaalne kaaslaudis
CLT-120mm
Seina soojustus Steico Therm dry 200mm
Horisontaalne naelutuspuu
Laud 25x100mm, samm 600mm
Tuuletõke Isover RKL FACADE 30mm
Fassaadi tuulutus 40mm. Laud 40x120mm, samm 600mm
Sokli soojustus Reiden EPS 100 SILVER 50mm
R/B põrandaplaat 100mm
Sokli soojustus Reiden EPS 100 Silver 150mm
Põranda soojustus Reiden EPS 100 SILVER 50+100+100mm
Vundamendi hüdroisolatsioon
Liivast alus 30mm
-0.000 (79.05m abs)
-0.350 (78.70m abs)
-0.-380 (78.67m abs)
100
250
280
-1.400
-1.700
-1.900 (77.15m abs)
300
600
300
1253
1200
1000
A