


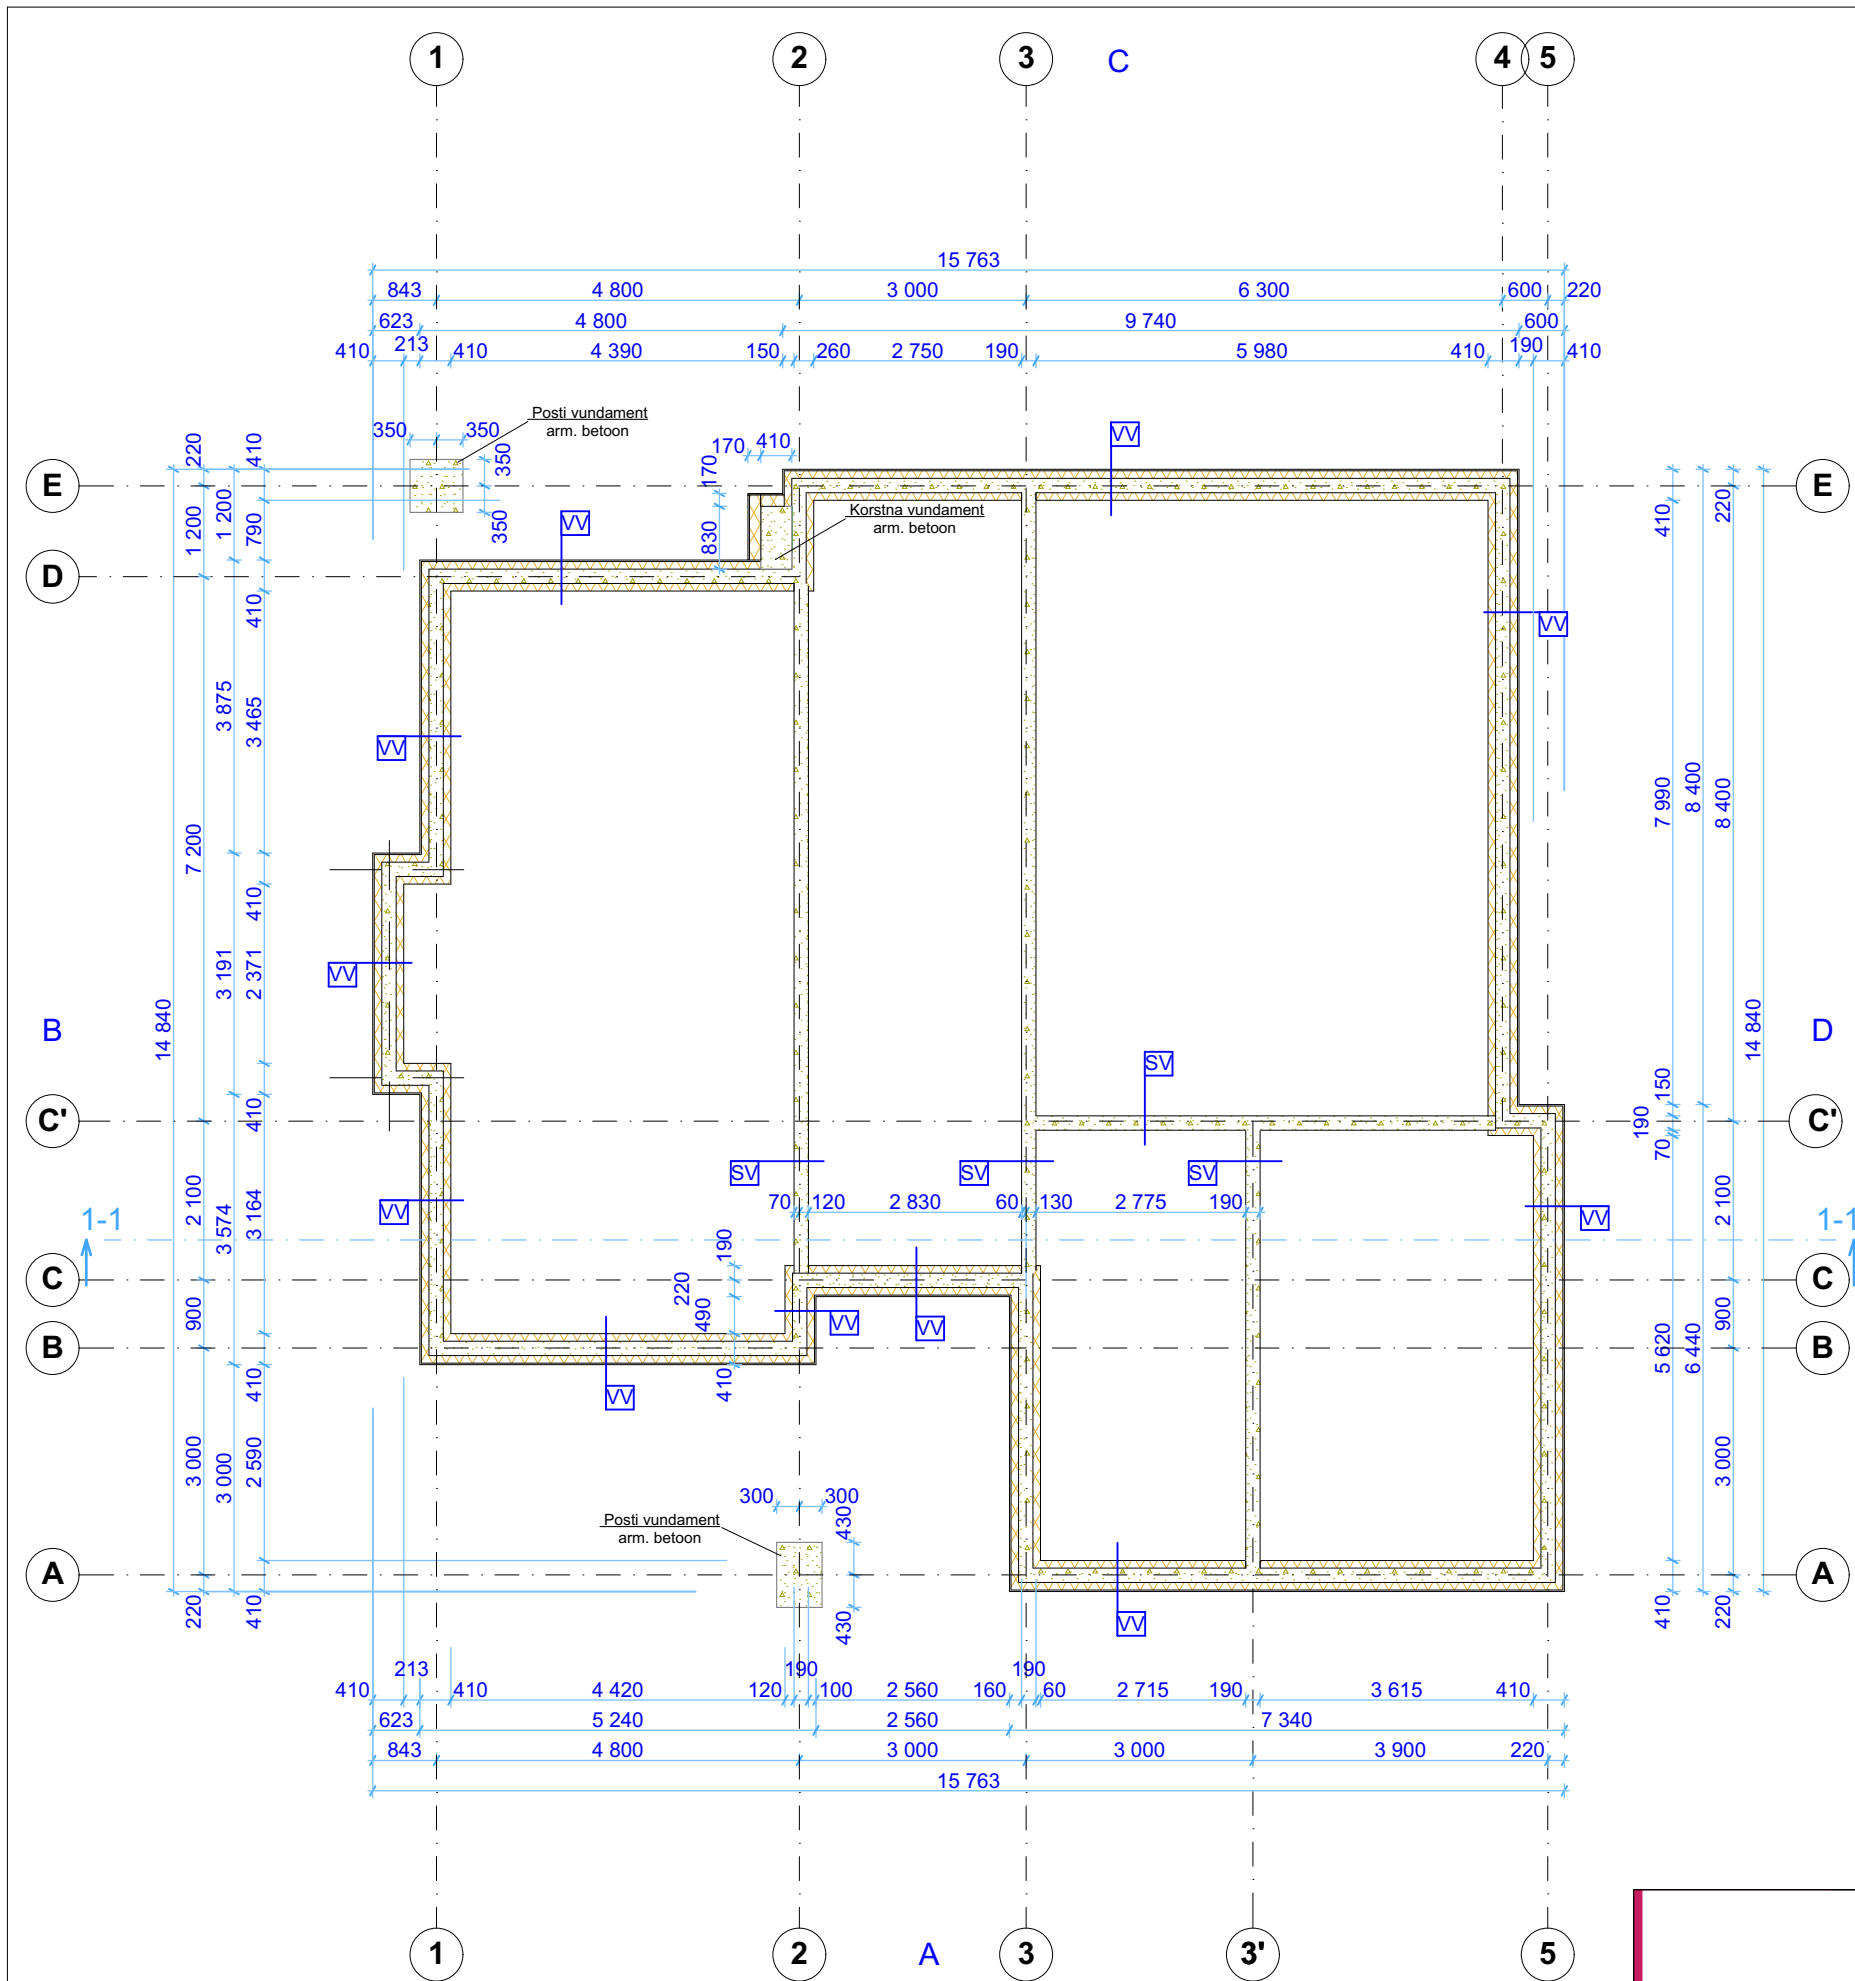

Tingmärgid	
	proj. arm. betoon
	proj. vahtpolüstürool

Projekteeritavad konstruktsioonid	
	Välisvundament
	polümeerkrohv
	vahtpolüstürool 150 mm
	betoon raketisplakk 190 mm
	vahtpolüstürool 100 mm
	Sisevundament
	betoon raketisplakk 190 mm

- Märkused:**
1. Kõiki projektis esitatud materjale on lubatud asendada samaväärsetega
 2. Kõik mõõdud täpsustada objektil
 3. Kõikide toodete paigaldamisel tuleb lähtuda paigaldusjuhenditest
 4. Konstruktiivsed joonised lahendada põhiprojektiga