


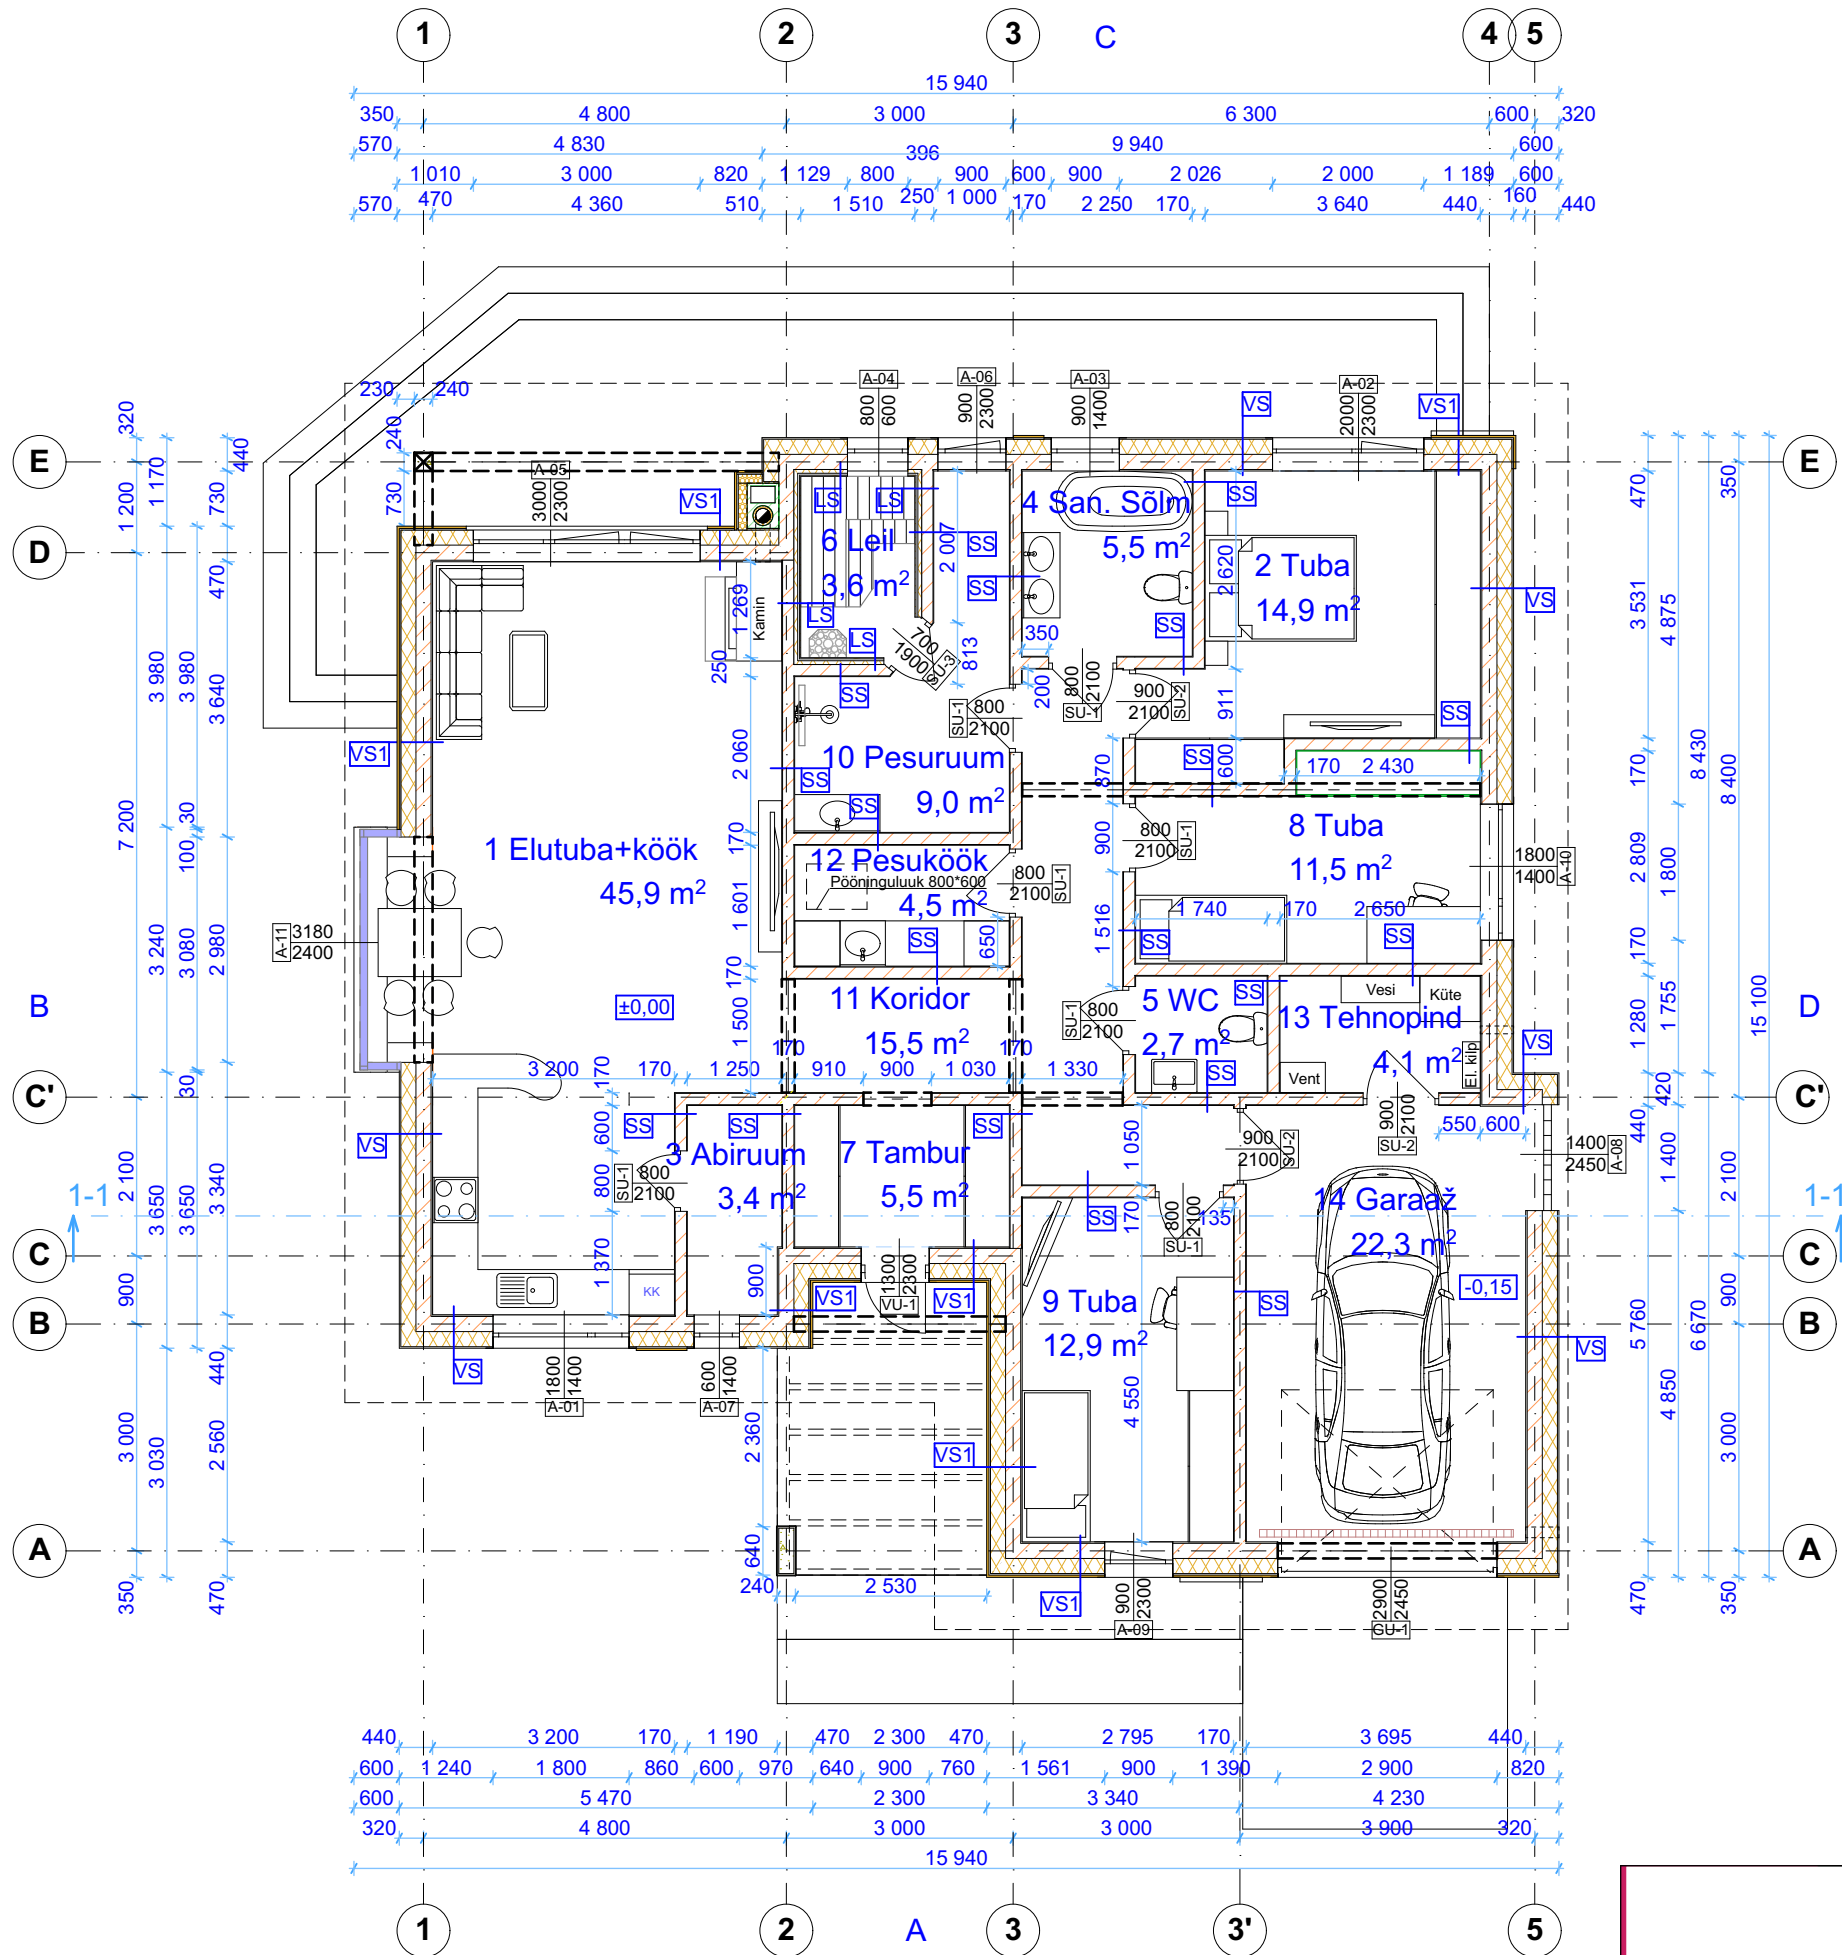

RUUMIDE EKSPLIKATSIOON

NR	RUUMI NIMETUS	
1	Elutuba+ köök	45,9 m²
2	Tuba	14,9 m²
3	Abiruum	3,4 m²
4	San. Sõlm	5,5 m²
5	WC	2,7 m²
6	Leiliruum	3,6 m²
7	Tambur	5,5 m²
8	Tuba	11,5 m²
9	Tuba	12,9 m²
10	Pesuruum	9,0 m²
11	Koridor	15,5 m²
12	Pesuköök	4,5 m²
ELAMISPIND KOKKU		134,9 m²
13	Tehnopind	4,1 m²
14	Garaaž	22,3 m²
KOKKU		161,3 m²

Tingmärgid	
	proj. mineraalvill/ kivivill
	proj. vahtpolüstürool
	proj. ehitusplakk
	proj. arm. betoon

Projekteeritavad konstruktsioonid	
VS Välissein	
välisviimistlus	
fassaadikrohv 20 mm	
vahtpolüstürool 200 mm	
ehitusplakk 200 mm	
krohv 20 mm	
siseviimistlus	
VS1 Välissein	
fassadiplaat	
õhkvahe 20 mm	
distsantsliist 20 mm	
vahtpolüstürool 200 mm	
ehitusplakk 200 mm	
krohv 20 mm	
siseviimistlus	
SS Sisesein (vahesein)	
siseviimistlus	
õhekrohv	
ehitusplakk 150 mm	
õhekrohv	
siseviimistlus	
LS Leiliruumi soojustus	
voodrilaud 15 mm	
õhkvahe 25 mm	
distsantsliist 25 mm s=600 mm	
fooliumpaber	
vahtpolüstürool 50 mm	

- Märkused:**
- Kõiki projektis esitatud materjale on lubatud asendada samaväärsetega
 - Kõik mõõdud täpsustada objektil
 - Kõikide toodete paigaldamisel tuleb lähtuda paigaldusjuhenditest
 - Konstruktiiivsed joonised lahendada põhiprojektiga