


RÕDU PLAAN
TERAS- JA PUITTALAD
M1:100

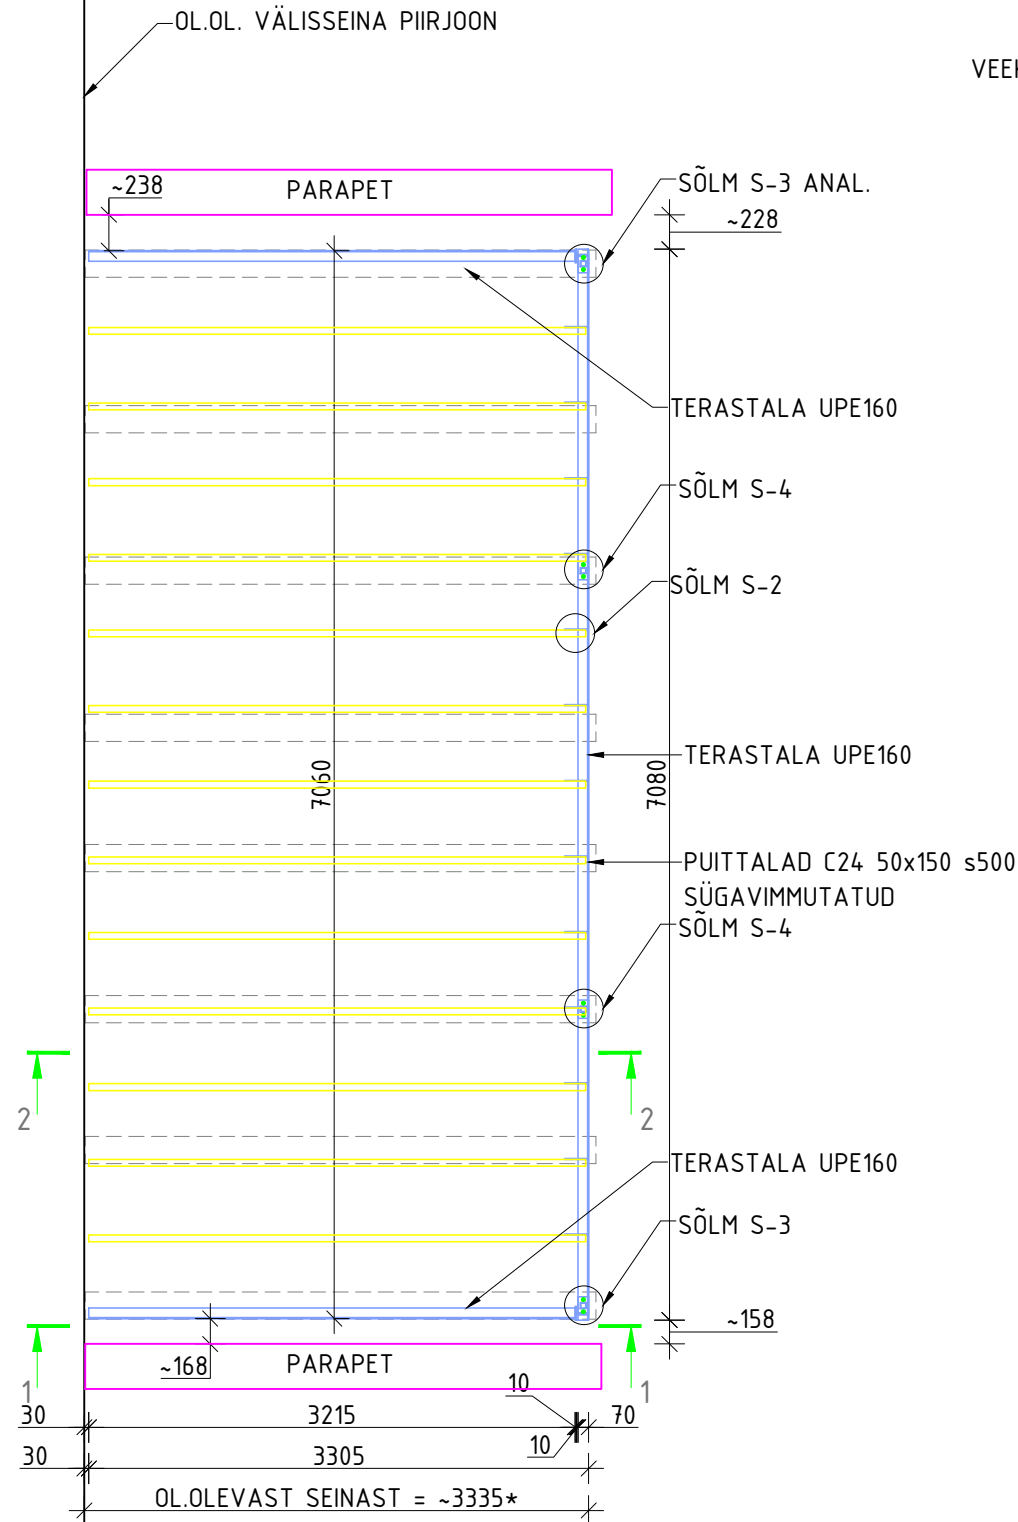


* - MÕÕDETUNA HORISTONAALSELT,
MITTE MÕÖDA KALDPINDA


TERASKONSTRUKTSIOONIDE MÄRKUSED:

1. TERASE KLASS S355, KK C3.
2. KEEVISTE MATERJAL VÕRDTUGEV PÕHIMATERJALIGA. TÄHISTAMATA KEEVISÕMBLUSTE KÕRGUS a = 5 mm.
3. TERASEDETAILID ÜHENDADA OMAVAHEL KEEVITUSEGA ÜMBER KOGU KOKKUPUUTE PERIMEETRI
4. TERASELEMENTIDE LÕIKAMINE, KEEVITAMINE JM. TÖÖTLEMINE PEAVAD TOIMUMA VASTAVALT EVS 1090-1:2003.
5. TERASKONSTRUKTSIOONIDE PINNA PUHASTUS TEOSTADA VASTAVALT STANDARDILE SFS 4957


SÕLM S-1
TERASJALA LIITUMINE KATUSEGA
TÜÜPSÕLM
M1:20

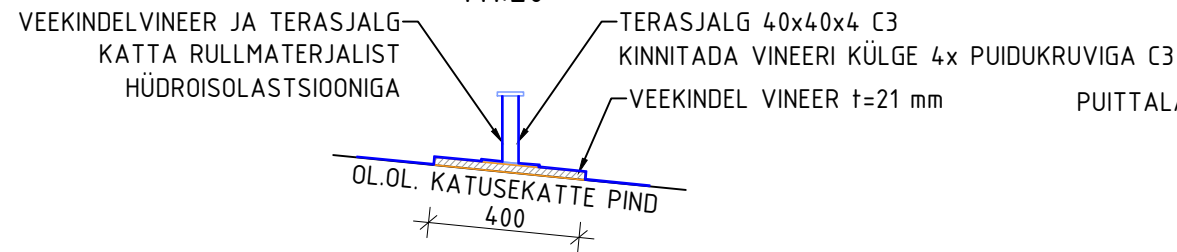


SÕLM S-3
TERASTALADE LIITUMINE NURGAS
TÜÜPSÕLM
M1:20

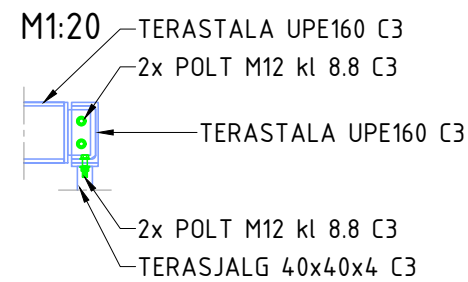

SÕLM S-2
PUITTALADE LIITUMINE TERASTALAGA
TÜÜPSÕLM
M1:20

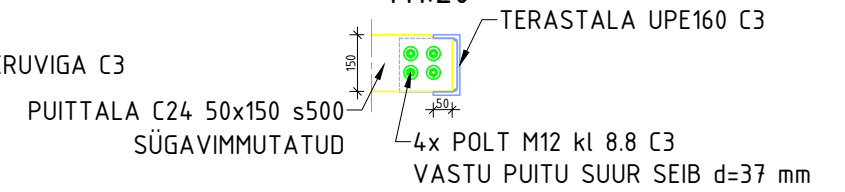

SÕLM S-4
TERASTALA LIITUMINE TERASJALAGA
TÜÜPSÕLM
M1:20

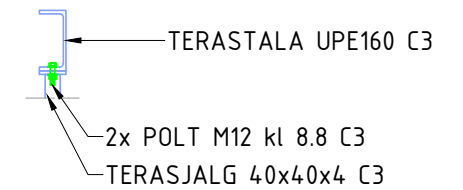

PUITKONSTRUKTSIOONIDE MÄRKUSED:

1. SAEPUIT PEAB VASTAMA STANDARDILE EVS-EN 14081-1:2016+A1:2019
2. SAEPUIDU TUGEVUSKLASS C24
3. PUITKONSTRUKTSIOONIDE KASUTUSKLASS 3
4. KINNITUSVAHENDID PEAVAD VASTAMA STANDARDILE EVS-EN 14592:2022
5. KINNITUSVAHENDITE PINNAKATE MINIMAALSELT KK C3
6. TOLERANTSI- JA KVALITEEDI NÕUDED VASTAVALT STANDARDILE EVS-EN 1995-1-1:2005+NA:2007+A1:2008+NA:2009 JA JUHENDMATERJALILE TARINDIRYL2010
7. TERRASSILAUD KINNITADA TERASTALADELE PUURKRUVIDEGA (2x LAUA KOHTA)

OBJEKT NIMI	hoone ühekordse osa katuse rõdu pr.	JOONISE NIMETUS	RÕDU PLAAN TERAS- JA PUITTALAD SÕLMED S-1...S-4	MÕÕTKAVA	1:50 1:20 A3
ADRESS	Harju mk, Tallinn, Põhja-Tallinna LO,	KUUPÄEV	18.09.2025	FILE	
		STAADIUM	põhiprojekt		
		ERIALA	JOONISE NR. EK -5-502	MUUDATUS	-
		TÖÖ NR.	2509P02		