


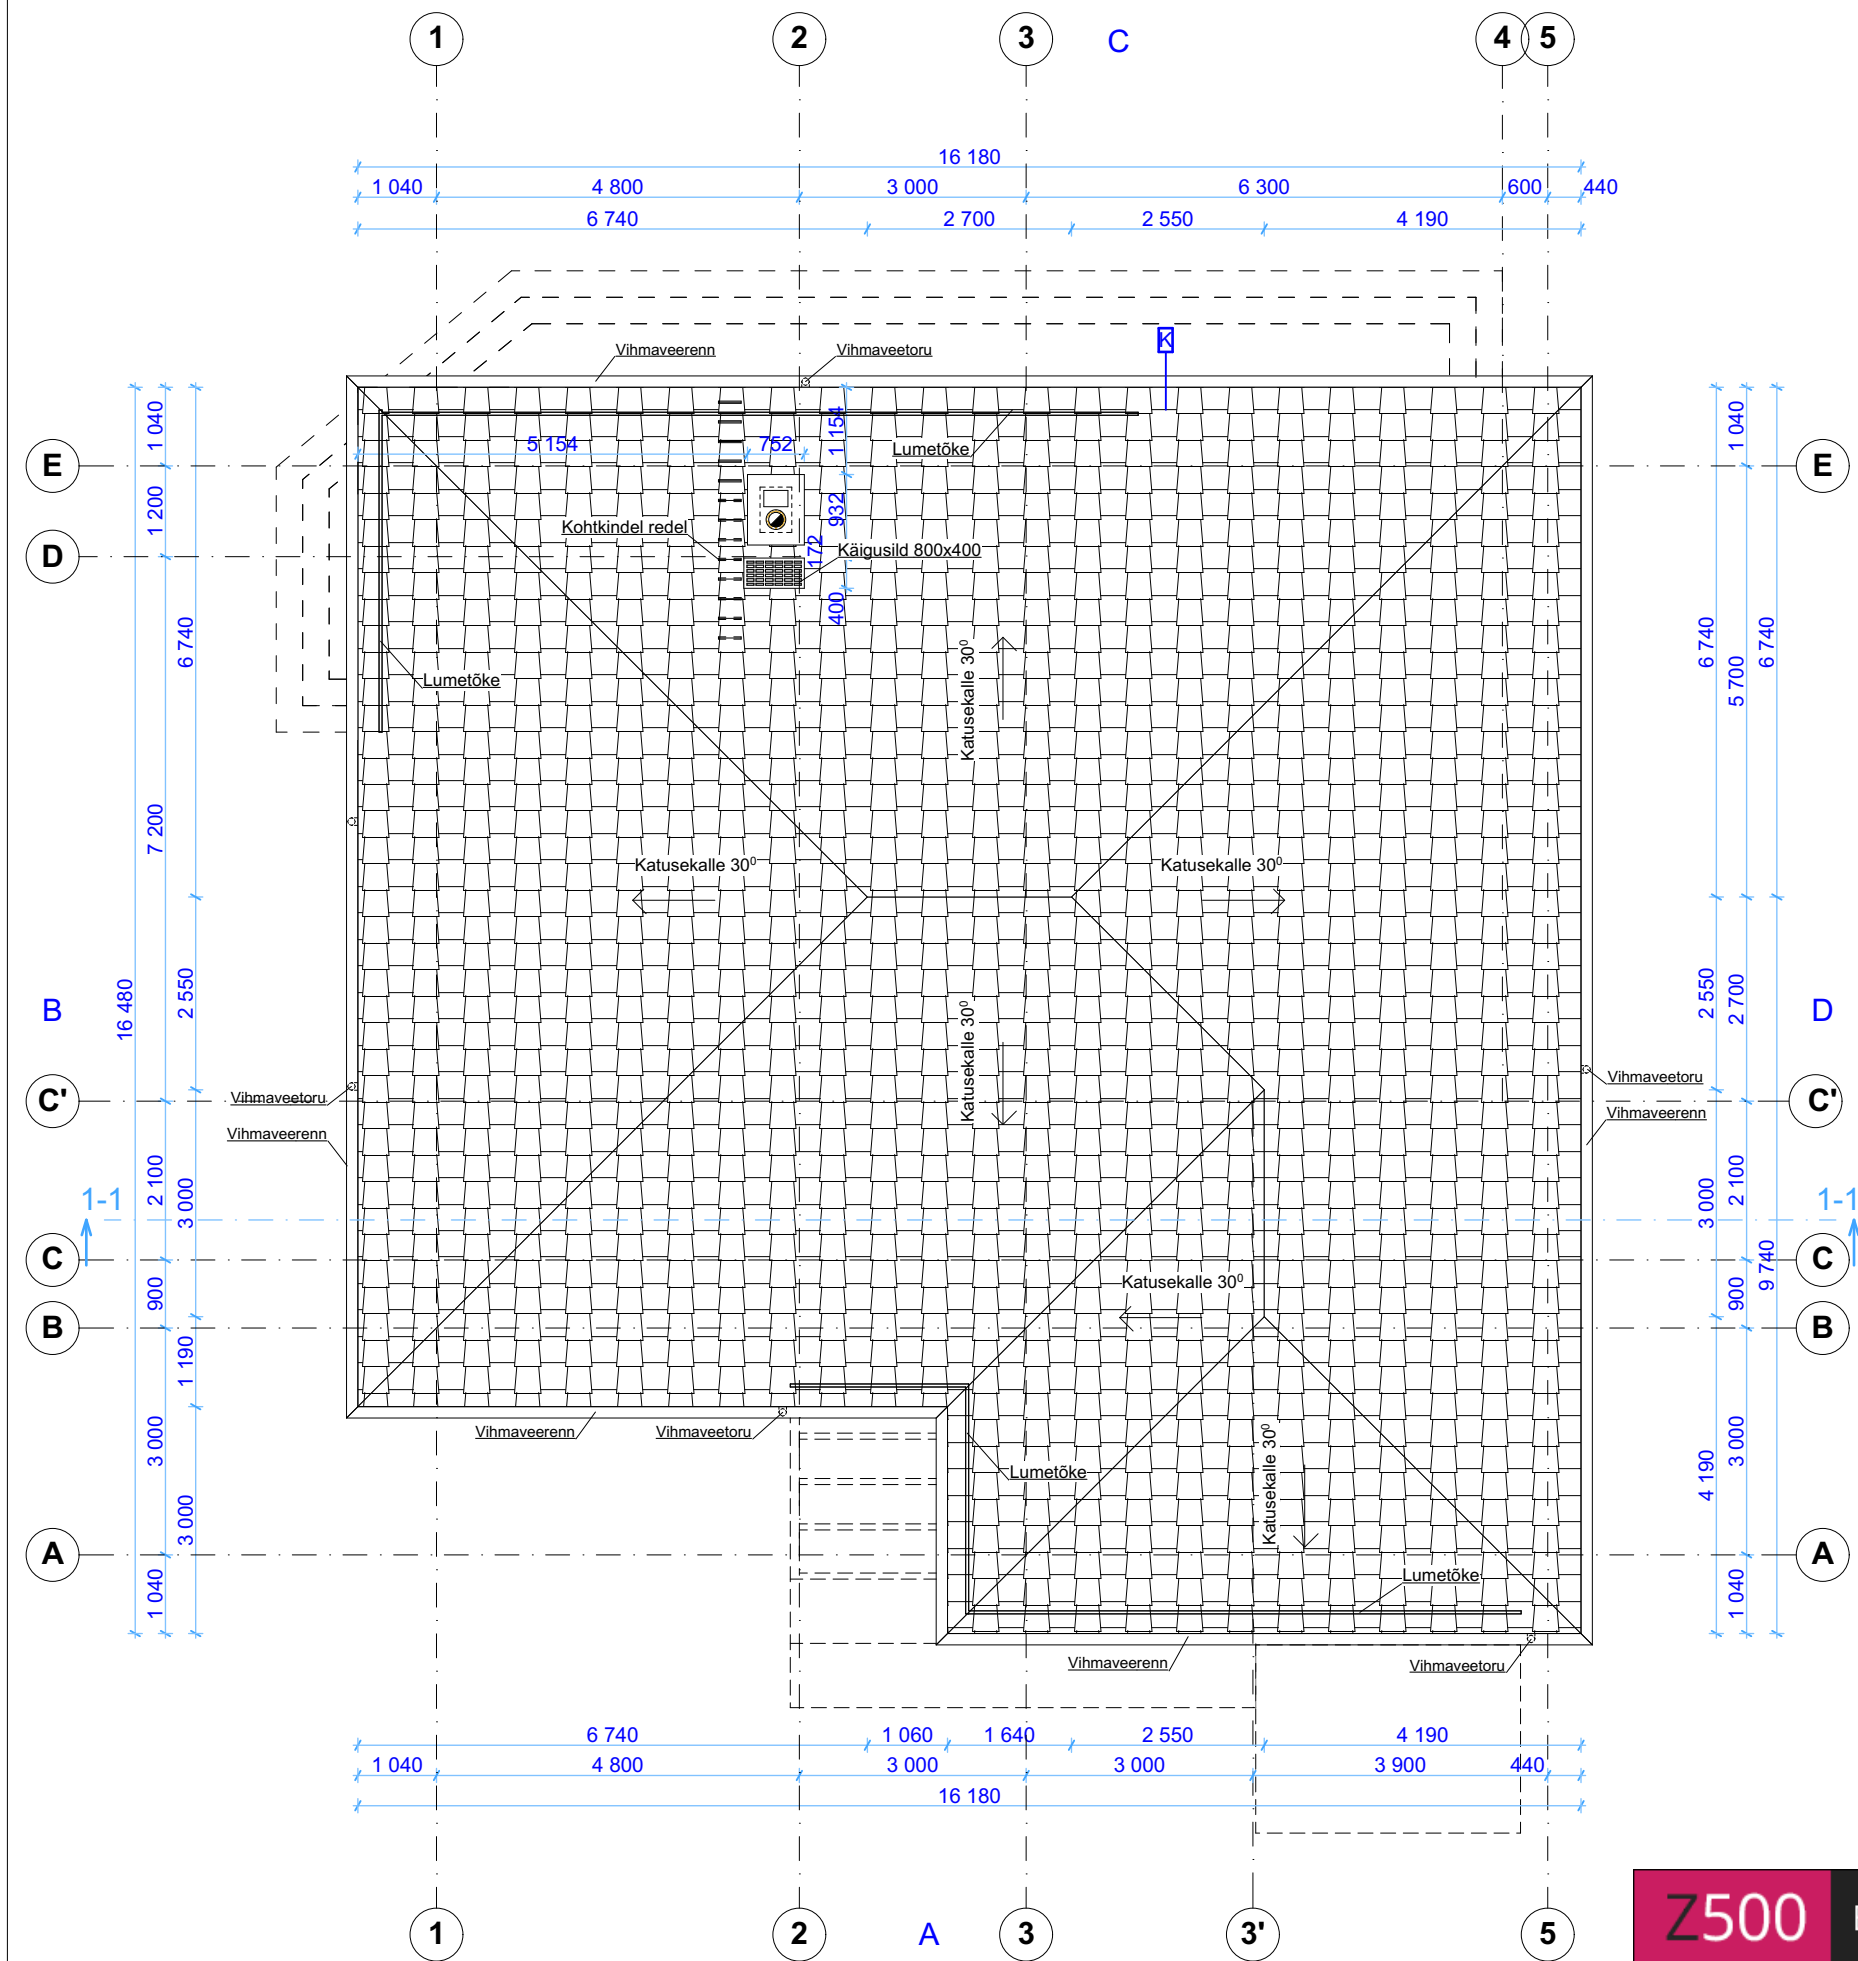

Tingmärgid

 proj. katusekate

Projekteeritavad konstruktsioonid

 **Katusekate**
valtsplekk

Märkused:

1. Kõiki projektis esitatud materjale on lubatud asendada samaväärsetega
2. Kõik mõõdud täpsustada objektil
3. Kõikide toodete paigaldamisel tuleb lähtuda paigaldusjuhenditest
4. Konstruktiivsed joonised lahendada põhiprojektiga

Z500 EESTI Z 500 FinEst OÜ Mäe 24, Tartu Reg. nr. 12845122 MTR EE P003722 Pädev isik: Marina Toomel Joonestaja: Andres Luts	Projekt: ÜKSIKELAMU PÜSTITAMINE	Töö nr: 01020
	Aadress: Henu, Tuulna küla, Lääne-Harju vald, Harjumaa	Stadium: EP
	Tellijä: Andrus Lõoke	Kuupäev: 25.01.2020
	Joonis: KATUSE PLAAN	Mõõtkava: 1:100
		Tüüpprojekt: Z205 D
		Leht: AR-5-03