


VAADE C

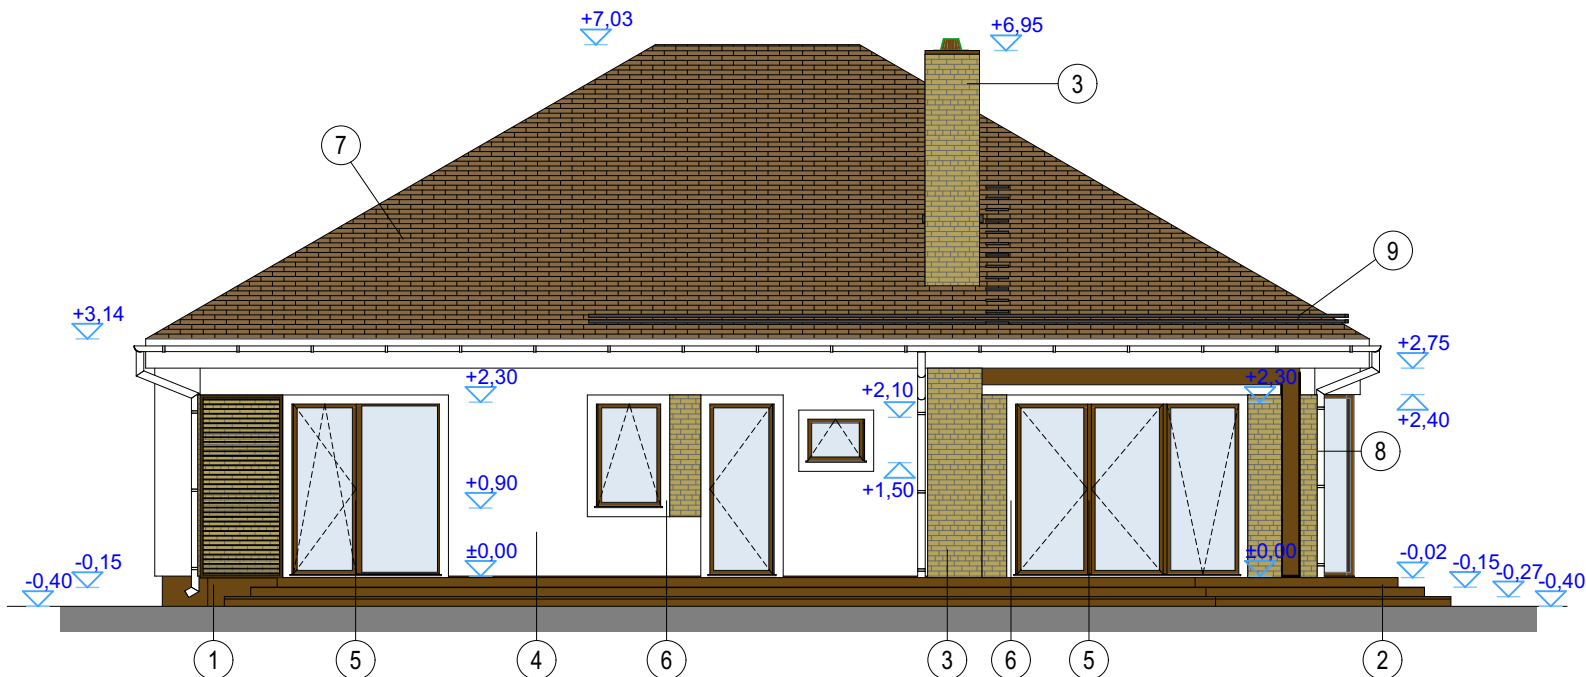

- ① Krohvitud sokkel- RAL8003, pruun ooker
- ② Välistrepp,terrass - immutatud puit, pruun
- ③ Fassaadi dekoratiivplaat- kivi, hallikaspruun
- ④ Krohvitud seinapind- RAL9010, valge
- ⑤ Avatäidete välispinnad - aknad (PVC), välisuks (puit) - RAL8003, pruun ooker
- ⑥ Avatäidete liistud, katuseräästad-puit - RAL9010, valge
- ⑦ Katusekate - betoonikivi, tootekohane tumepruun
- ⑧ Vihmaveesüsteem - (metall) RAL9010, valge
- ⑨ Katuseinventar - (metall), RR23, hall

Märkus: värvid on digitaalselt töödeldud, seetõttu tuleb lähtuda värvikoodidest.

Z500

EESTI

Z 500 FinEst OÜ
Mäe 24, Tartu
Reg. nr. 12845122
MTR EE P003722
Pädev isik: Marina Toomel
Joonestaja: Andres Luts

Projekt: ÜKSIKELAMU PÜSTITAMINE
Aadress: Henu, Tuulna küla, Lääne-Harju vald, Harjumaa
Tellija: Andrus Lööke

Joonis:

Vaade C

Töö nr: 01020
Staadium: EP
Kuupäev: 25.01.2020
Mõõtkava: 1:100
Tüüpprojekt: Z205 D
Leht: AR-6-04