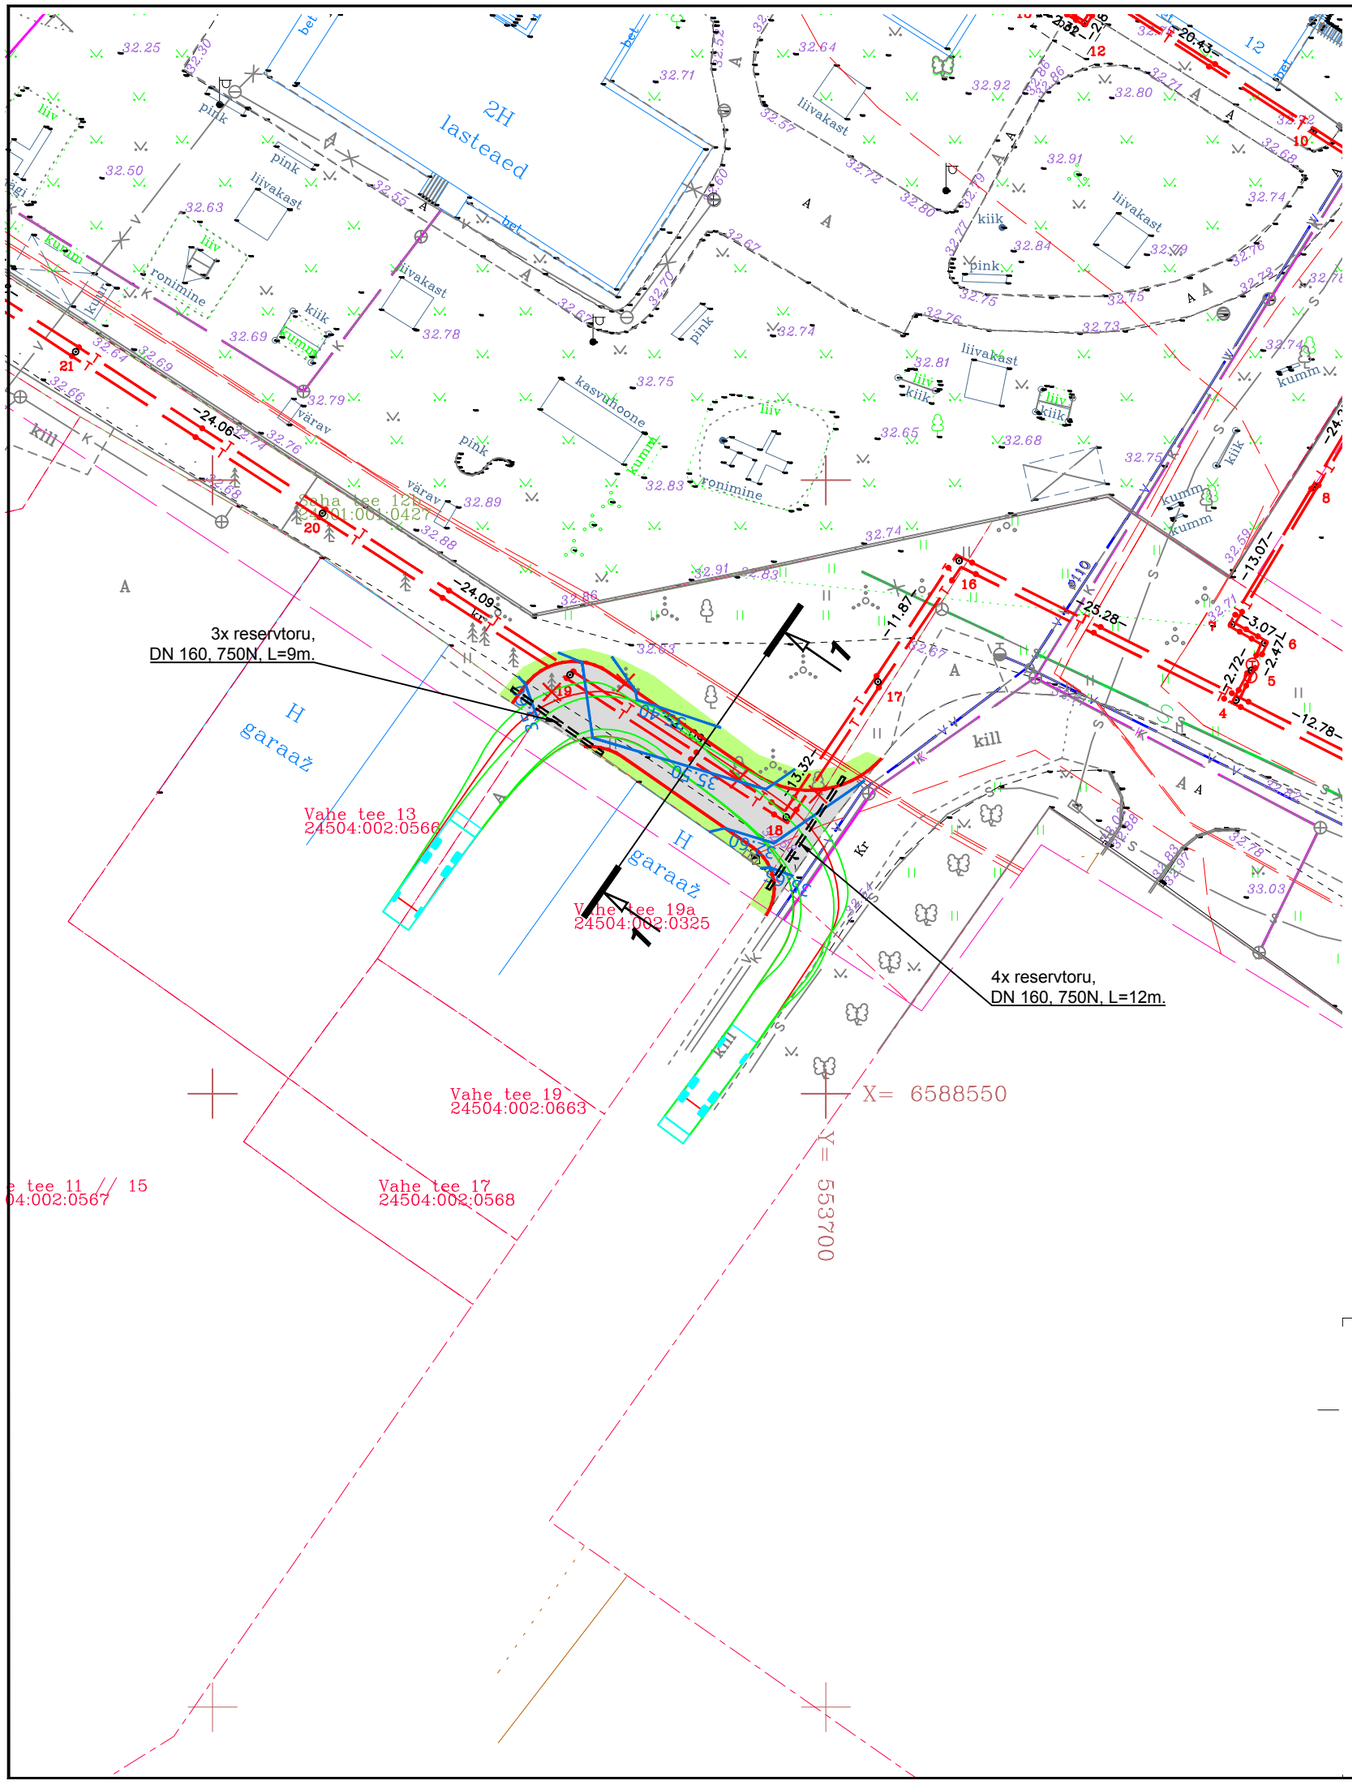

TINGMÄRGID

PROJEKTEERITUD KATTE SERV

LIKVIDEERITAV OBJEKT

35.50 PROJEKTEERITUD HORISONTAAL JA KÕRGUSARV

PROJEKTEERITUD SÕIDUTEE

PROJEKTEERITUD HALJASALA

PROJEKTEERITUD RESERVTORU

printed 07 January, 2020 21:36:53