


KATUS K-1
BITUMENSINDEL
OSB plaat sulundiiga 18
fermi ülemine vöö

PÕRAND P-1
ARMEERITUD BETOON 80
FILTERIIE
EPS 100 Silver 100
LIIV tasanduskiht 20
FILTERIIE
KILLUSTIK 200-300
täide vast. vajadusele


PÕRAND P-2
TEEKIVI 60
LIIV-TSEMENT 20
KILLUSTIK 200
täide vast. vajadusele

S-1
Laudis 22
Roov 28
Tuuletõke
Puitsõrestik 45x95
min. vill 12.5

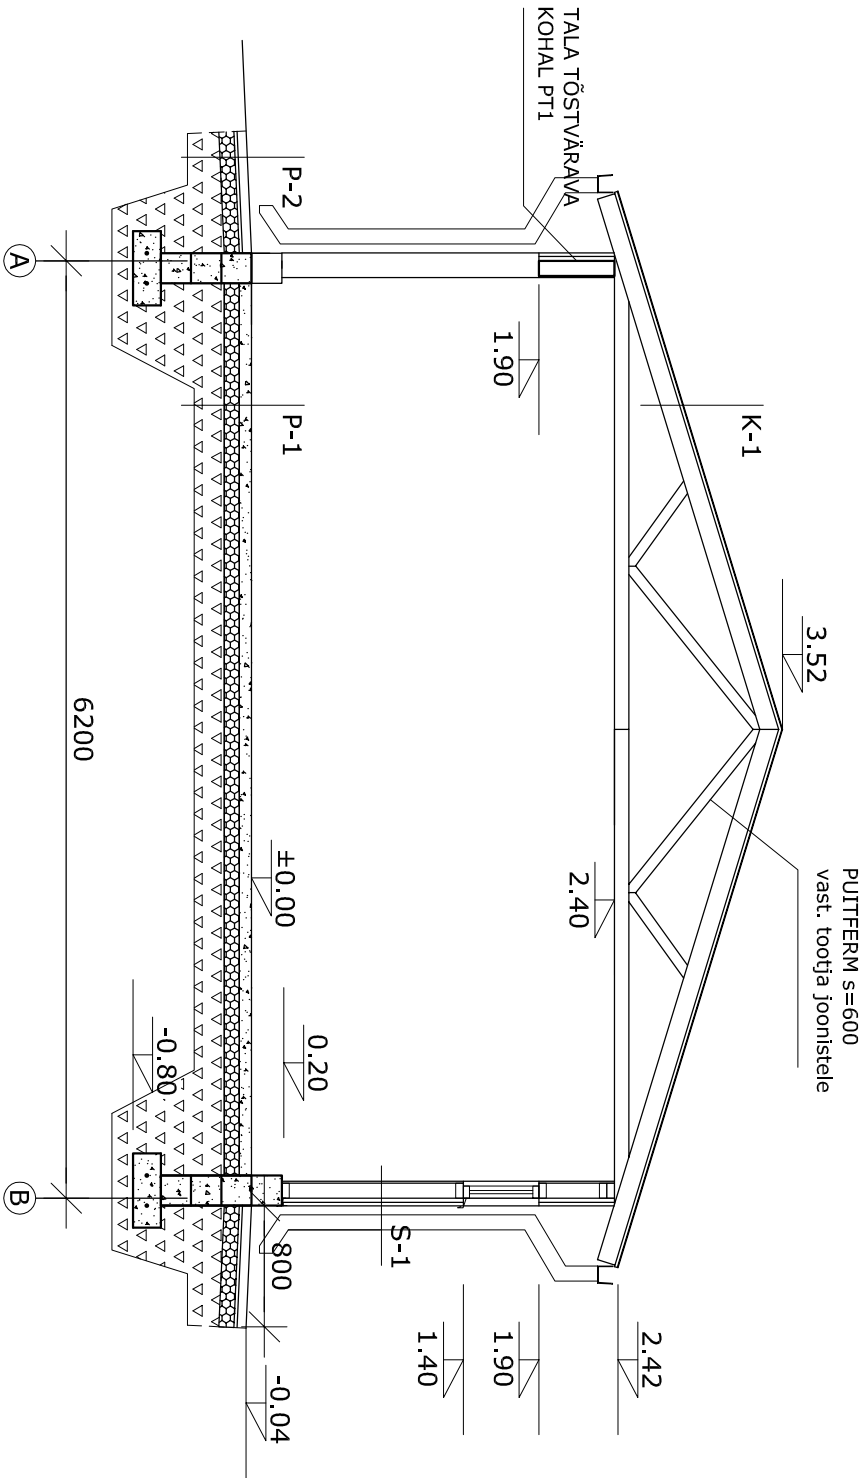

Tala PT1

1. Kui teha ehitusplatsil

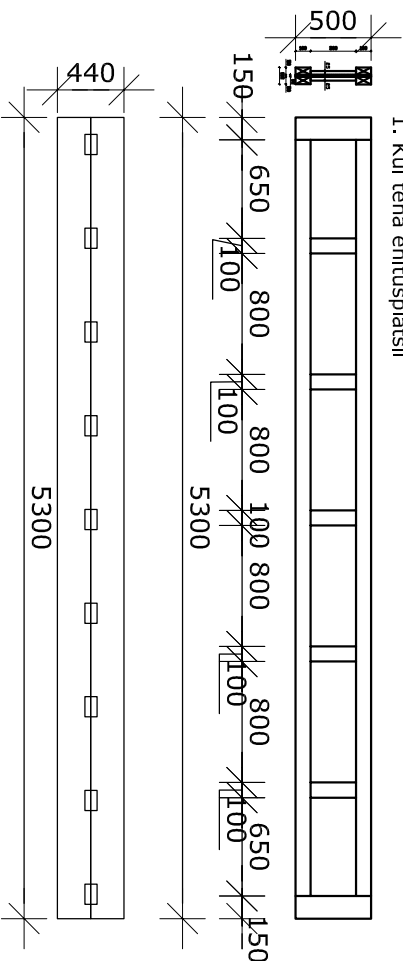

2. Kui fermid tehakse ogaplaatidega, siis ka tala 95x440
3. Ilmputtala 100x400