


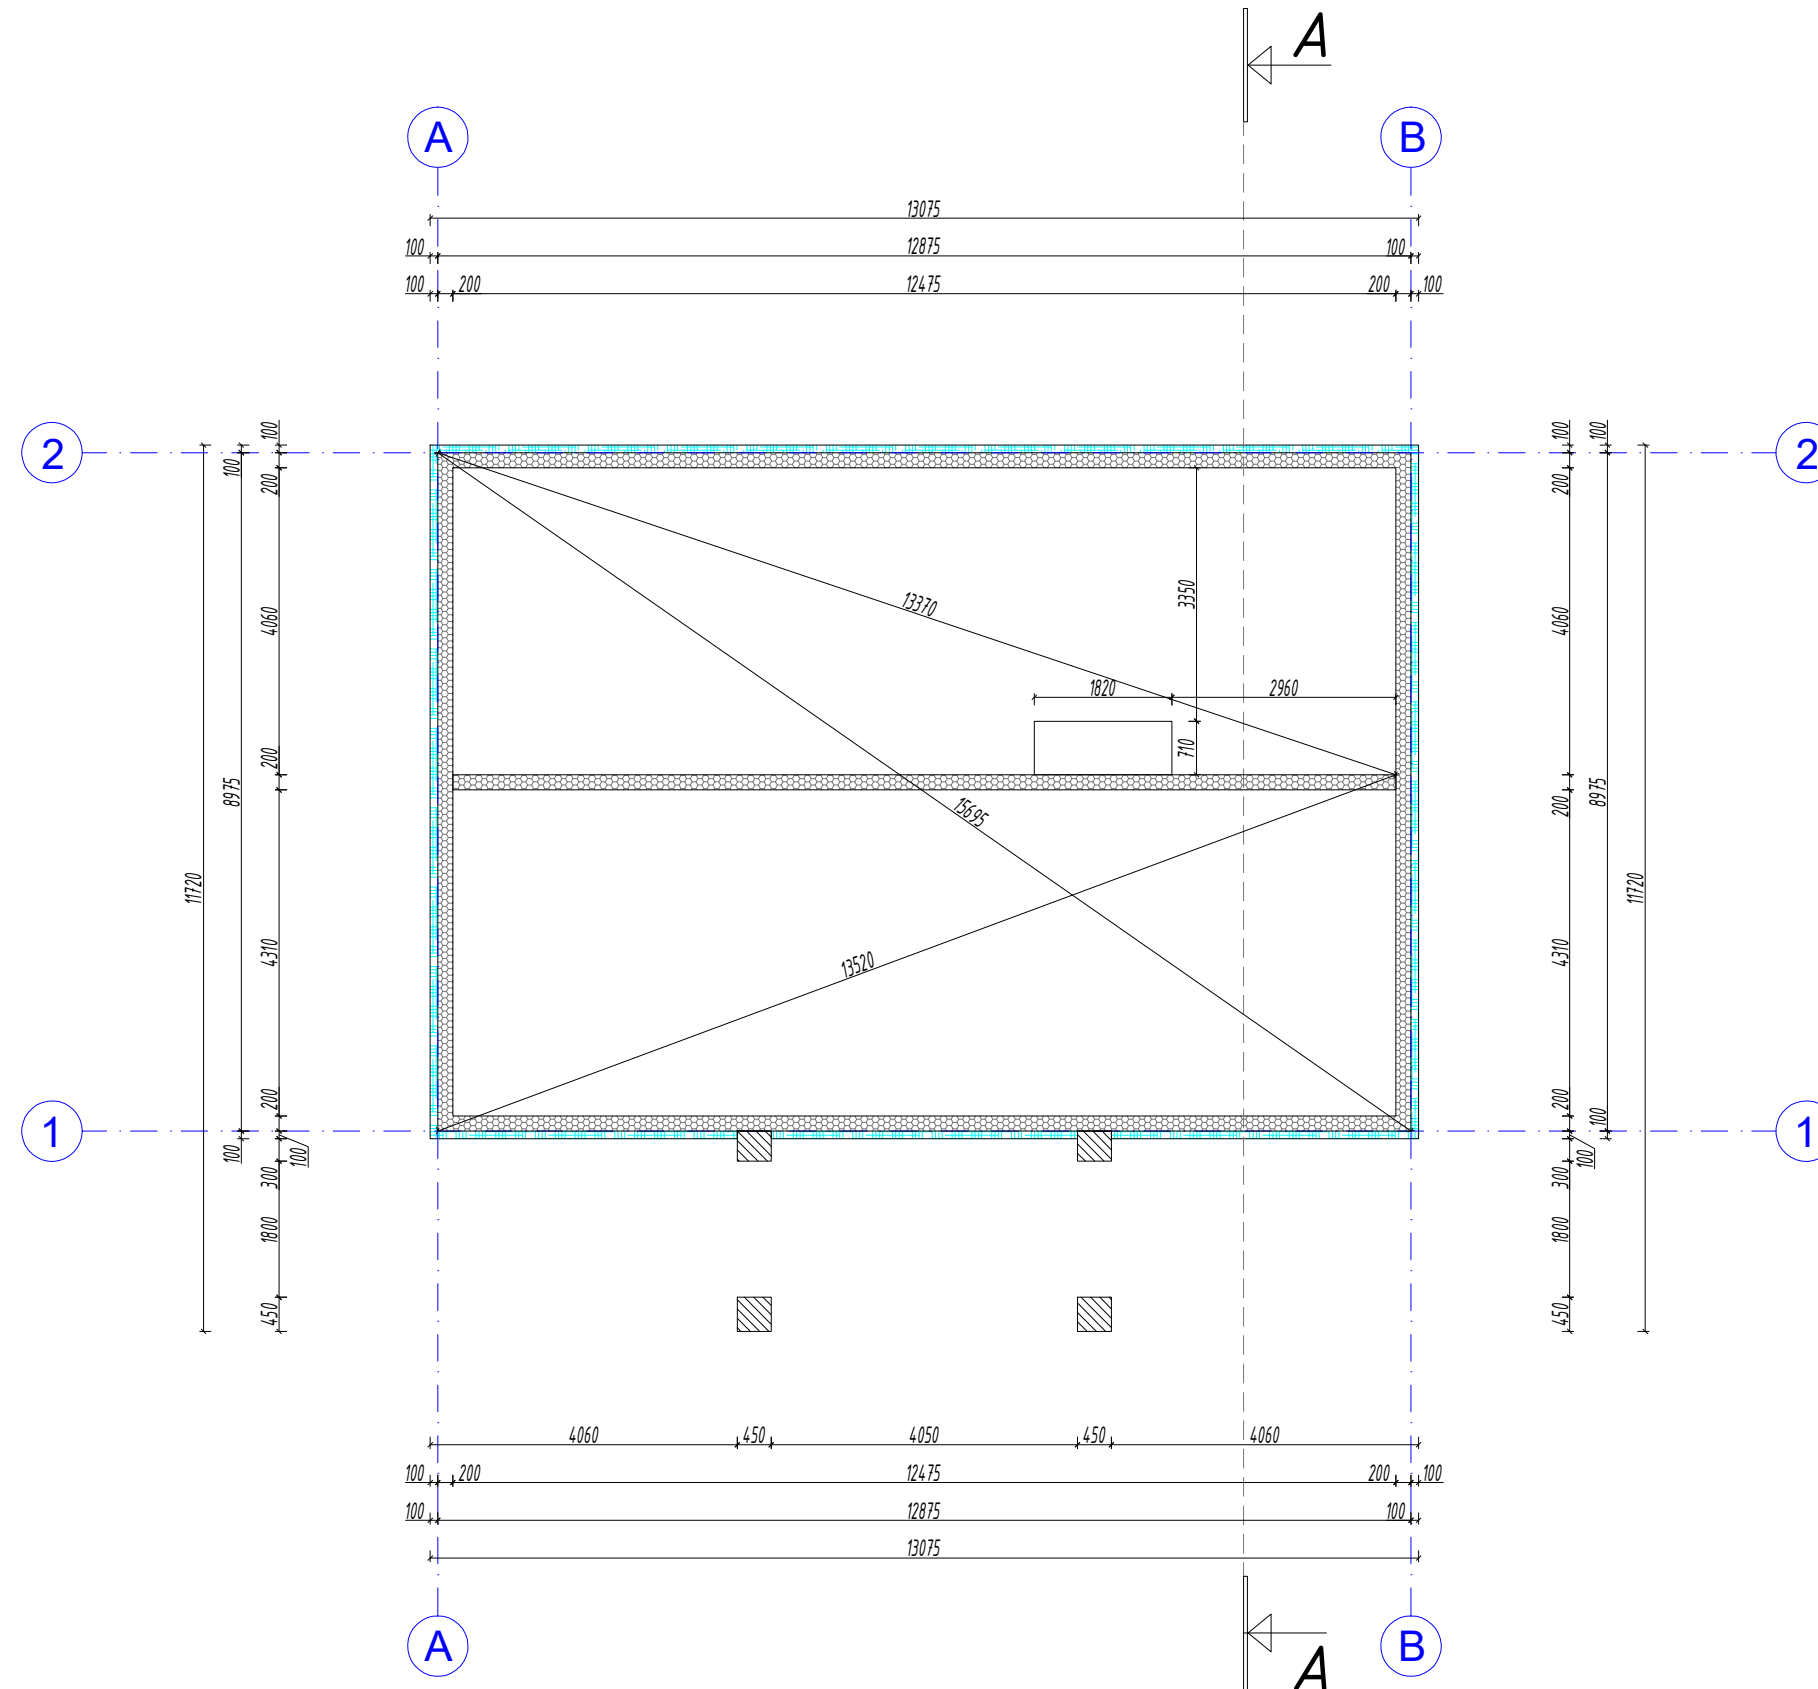

Märkused:

1. Vundamendi taldmik rajada puutumatule mineraalpinnasele.
2. Sokli pealispind peab olema tasane.
3. Sokli pealispinna kõrgusesuunaline hälve ± 5 mm.
4. Vundamendi taldmiku sügavus 1,60 m maapinnast.
5. Postvundamendi sügavus peab olema alla külmumispiiri ehk maapinnast min 1,6 m.
6. Vundamendi ülemine kõrgus 300 mm maapinnast.
7. Vundamendi taldmiku juures kasutada betooni C25/30.
8. Armatuuri kaitsekiht peab olema 40 mm.
9. Põranda valu peab olema seintest eraldatud.
10. Vundamendi peale paigaldada kuummenetlusel kaks kihti rullmaterjalist hüdroisolatsiooni.
11. Ahju aluse mõõtmeid täpsustada üle enne ehitustöid vastavalt konkreetsele valitud ahju mõõtmetele.

Tingmärgid:

	soojustus Styrofoam SL-A-N 100 mm
	Fibo 5 plokk 200 mm
	postvundament
	tugevdatud plaadiosa