


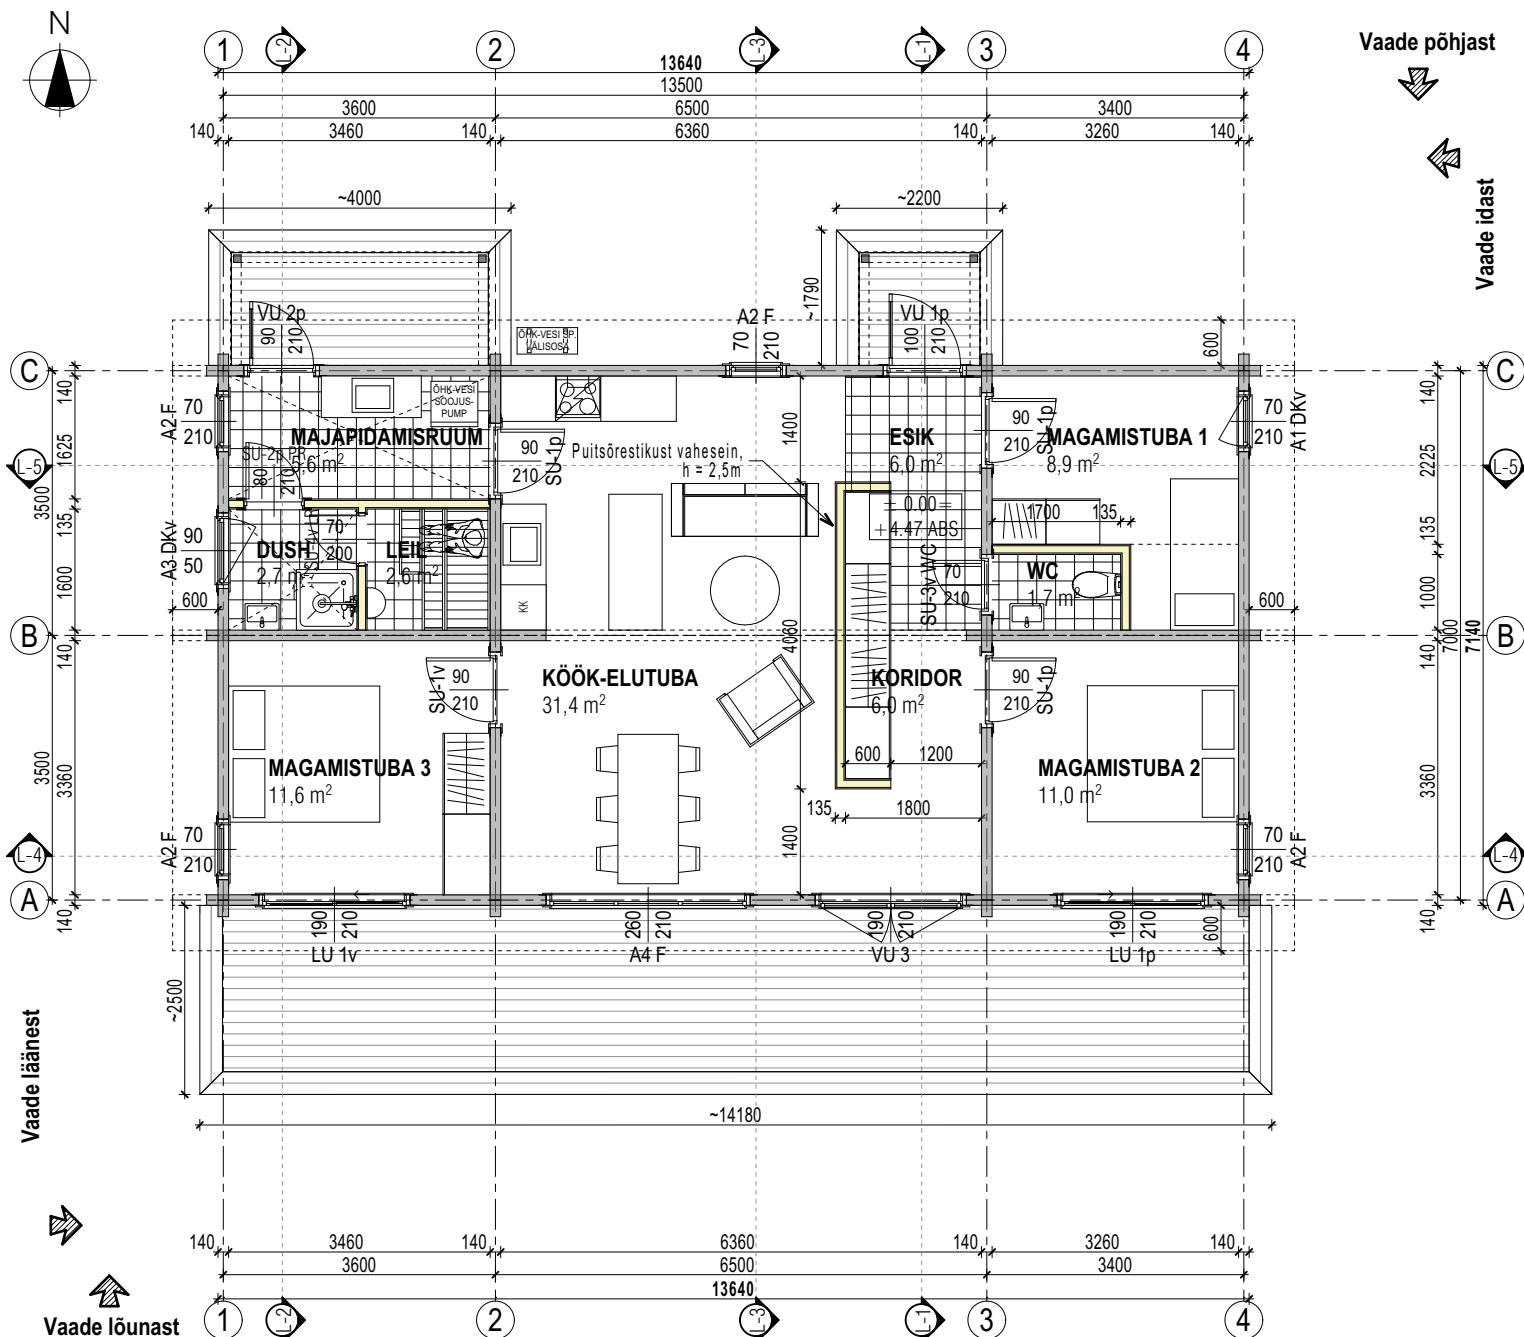

ESIK	6,0
KORIDOR	6,0
WC	1,7
MAGAMISTUBA 1	8,9
MAGAMISTUBA 2	11,0
MAGAMISTUBA 3	11,6
KÖÖK-ELUTUBA	31,4
MAJAPIDAMISRUUM	5,6
DUSH	2,7
LEIL	2,6
87,5 m²	

- Märkused:**
- Kõik mõõdud täpsustada kohapeal ning vajadusel korrigeerida vastavalt olukorrale.
 - Enne avatäidete ja muude konstruktsioonide valmistamist kontrollida avade ja karkassi tegelikke mõõtmeid.
 - Kõik puitpinnad ja kivipinnad tuleb eraldada hüdroisolatsiooniga.
 - Hoone õhutiheduse saavutamiseks tuleb avatäidete paigaldamisel avatäite lengi ja seina vaheline soojustatud vuuk teipida.
 - Muude tarindite liidete tihendamisel tuleb samuti kasutada mastiksit või teipe.
 - Märgade ruumide valmispõranda kalle peab olema vähemalt 1:100 ja duši alal vähemalt 1:50 umbes 500 mm raadiuses põrandatrapist.
 - Toodete ja materjalide paigaldamisel tuleb jälgida materjalide tootjate ja tarnijate paigaldusjuhiseid ja soovitusi.
 - Absoluutsed kõrgused on antud EH2000 süsteemis.