

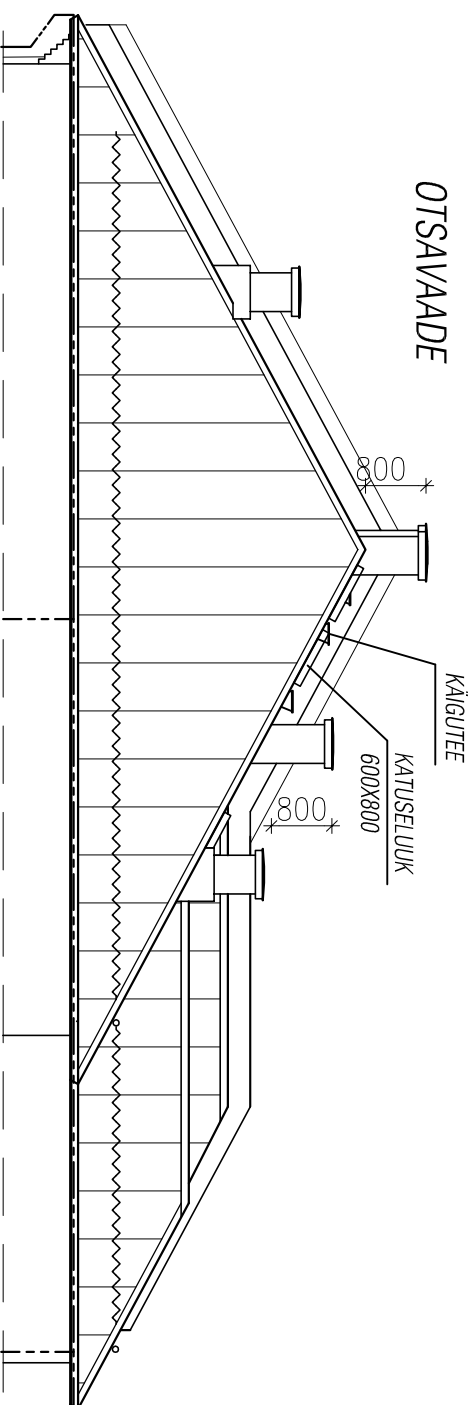
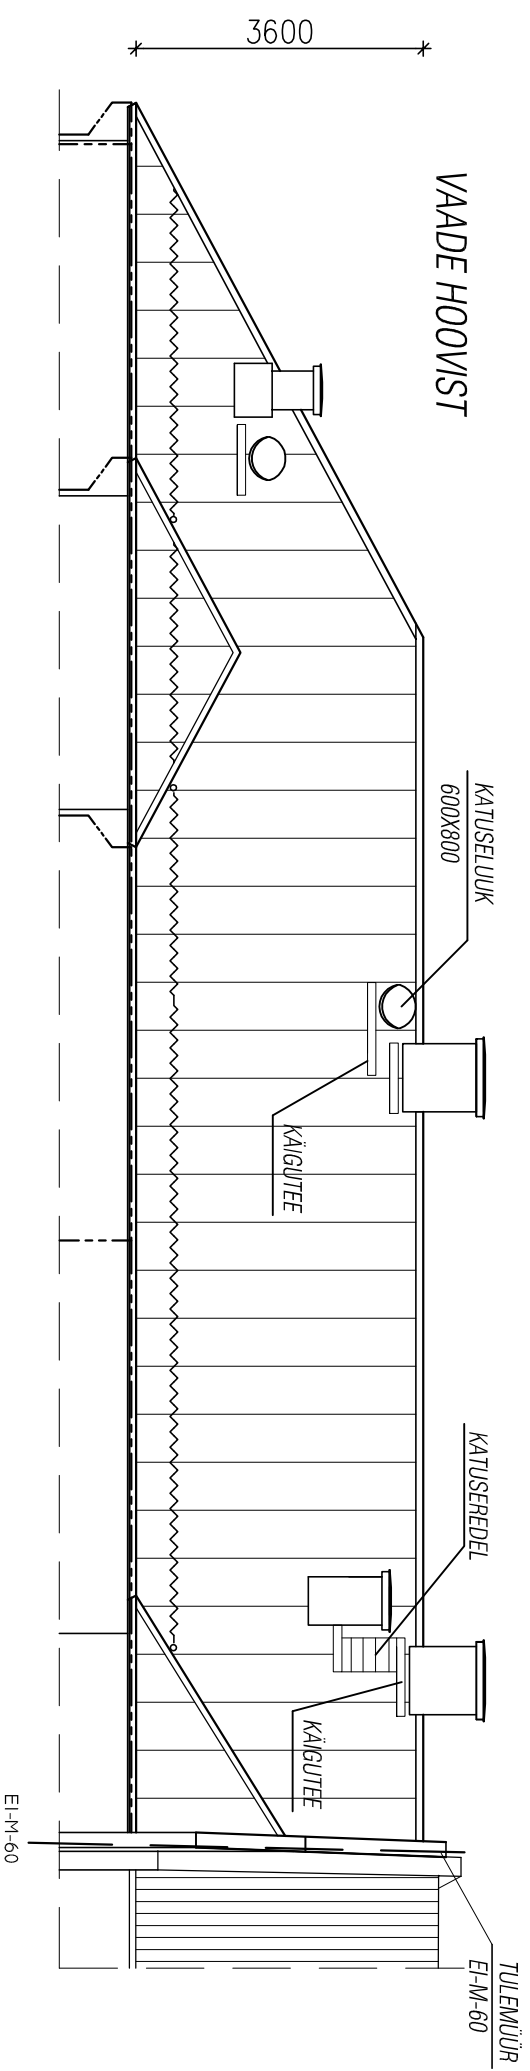


VAADE TÄNAVALT

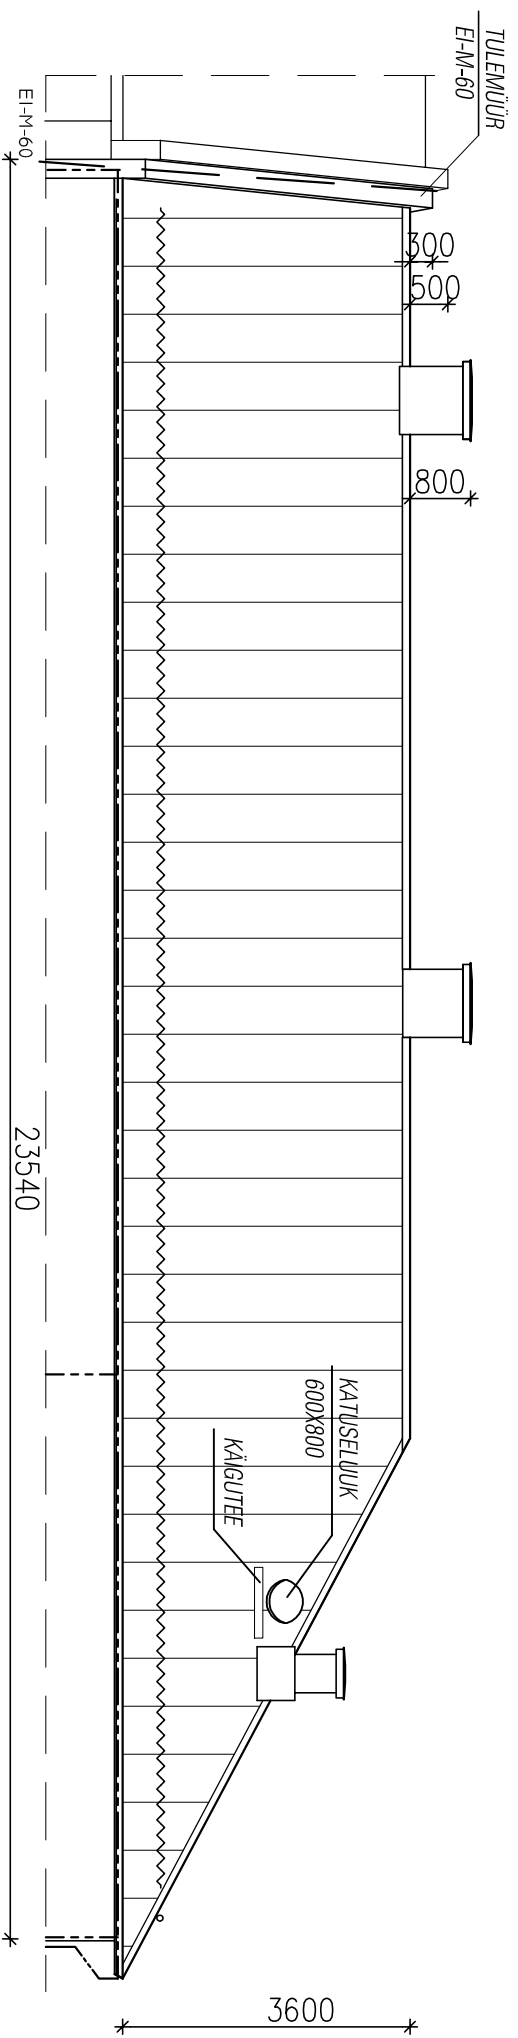

TINGMÄRGID

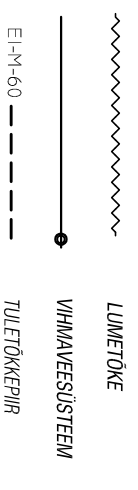

MÄRKUSED

1. MÕOTMED VÕETUD OLEMASOLEVA HOONE INVENTARISEERIMISE DOKUMENTATSIOONIST NING VAJAVAD TÄPSUSTAMIST EHTITUSE KÄIGUS.
2. KÕIK MUUDATUSED KOOSKÕLASTADA PROJEKTEERIJAGA
3. KÄESOLEV PÕHIPROJEKT MOODUSTAB JONINISTEST JA SELETUSKIRJAST KOOSNEVA KOMPLEKTI.
4. KATUS VALTSPROFIIL CLASSIC C (RUUKKI), TOON RII OKKAROHELINE.
5. VIHMAVEESÜSTEEM ÜMAR, TOON OKKAROHELINE RII
6. LUMETÕKKED TORUDEGA (NT RUUKKI RSS).