

VS1 olemasolev välissein

voodrilaud 18 mm
distantslüst 25 mm
tuuletõkkekangas
puitkarkass + mineraalvill 150 mm
palksein ~140 mm
krohv ~30 mm

VS2 uus välissein

laudis 18 mm
roovitis 33 mm
Bauroc ehitusplokk 300 mm
krohv 5 mm
viimistlus vastavalt ruumi vajadustele

VS3 uus välissein

laudis 18 mm
roovitis 33 mm
tuuletõkkekangas
karkass + mineraalvill 150 mm
aurutõke
pruss + mineraalvill 50 mm
kipsplaat 13 mm
viimistlus vastavalt ruumi vajadustele

SS1 olemasolev sisesein

krohv ~30 mm
palksein ~120 mm
krohv ~30 mm

SS2 uus sisesein

viimistlus vastavalt ruumi vajadustele
kipsplaat 13 mm
metallkarkass 42 mm
õhuvähe
metallkarkass 42 mm
kipsplaat 13 mm
viimistlus vastavalt ruumi vajadustele

SS3 uus sisesein


viimistlus vastavalt ruumi vajadustele
krohv 5 mm
bauroc 200 mm
krohv 5 mm
viimistlus vastavalt ruumi vajadustele

SS4 uus sisesein

viimistlus vastavalt ruumi vajadustele
krohv 5 mm
bauroc 100 mm
krohv 5 mm
viimistlus vastavalt ruumi vajadustele

T1 trepp

puut
astme kõrgus 188 mm
astme sügavus 250 mm

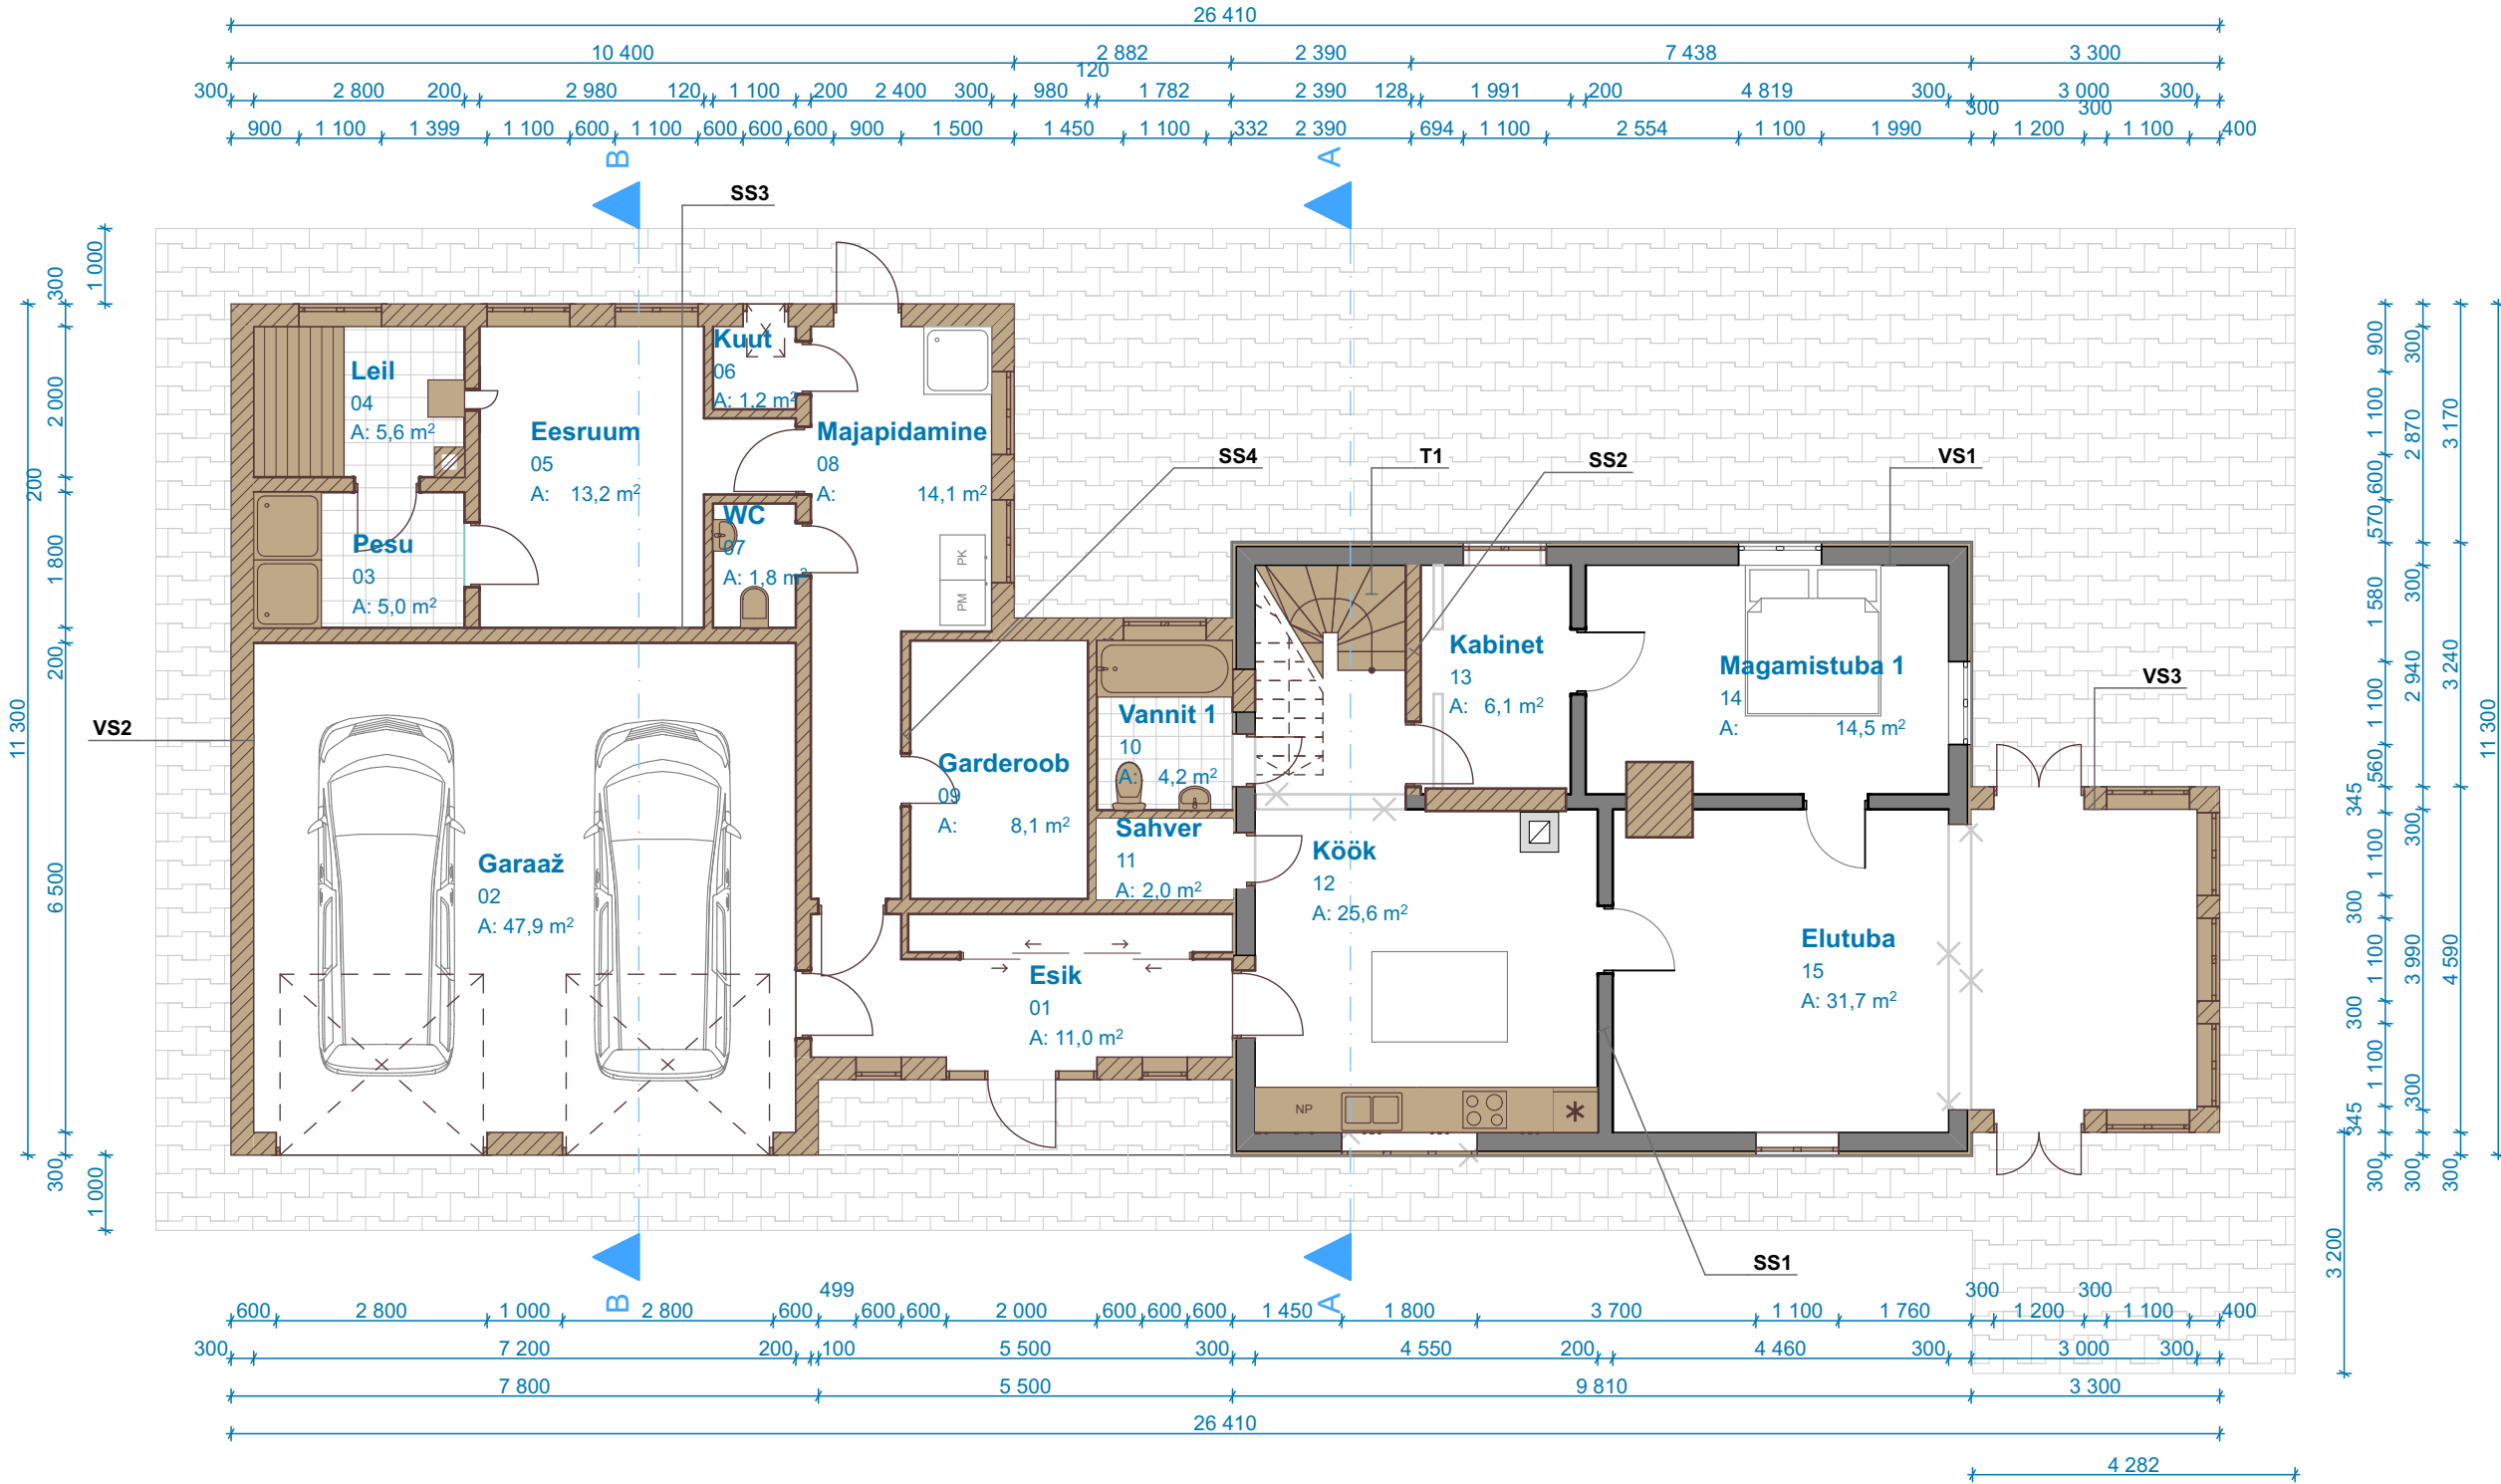

joonis: **I korrus**

mõõtkava: **1:100**

Kuupäev:
07.01.2020