


VS3 uus välissein
laudis 18 mm
roovitis 33
tuuletõkkekangas
karkass + mineraalvill 150 mm
aurutõke
pruss + mineraalvill 50 mm
kipsplaat 13 mm
viimistlus vastavalt ruumi vajadustele

VS4 olemasolev välissein
voodrilaud 18 mm
distsantliist 25 mm
tuuletõkkekangas
puitkarkass + mineraalvill 150 mm
puitkarkass ~140 mm + mineraalvill
aurutõke
pruss + mineraalvill 50 mm
laudis 18 mm

SS2 uus sisesein
viimistlus vastavalt ruumi vajadustele
kipsplaat 13 mm
metallkarkass 42 mm
õhuvahe
metallkarkass 42 mm
kipsplaat 13 mm
viimistlus vastavalt ruumi vajadustele

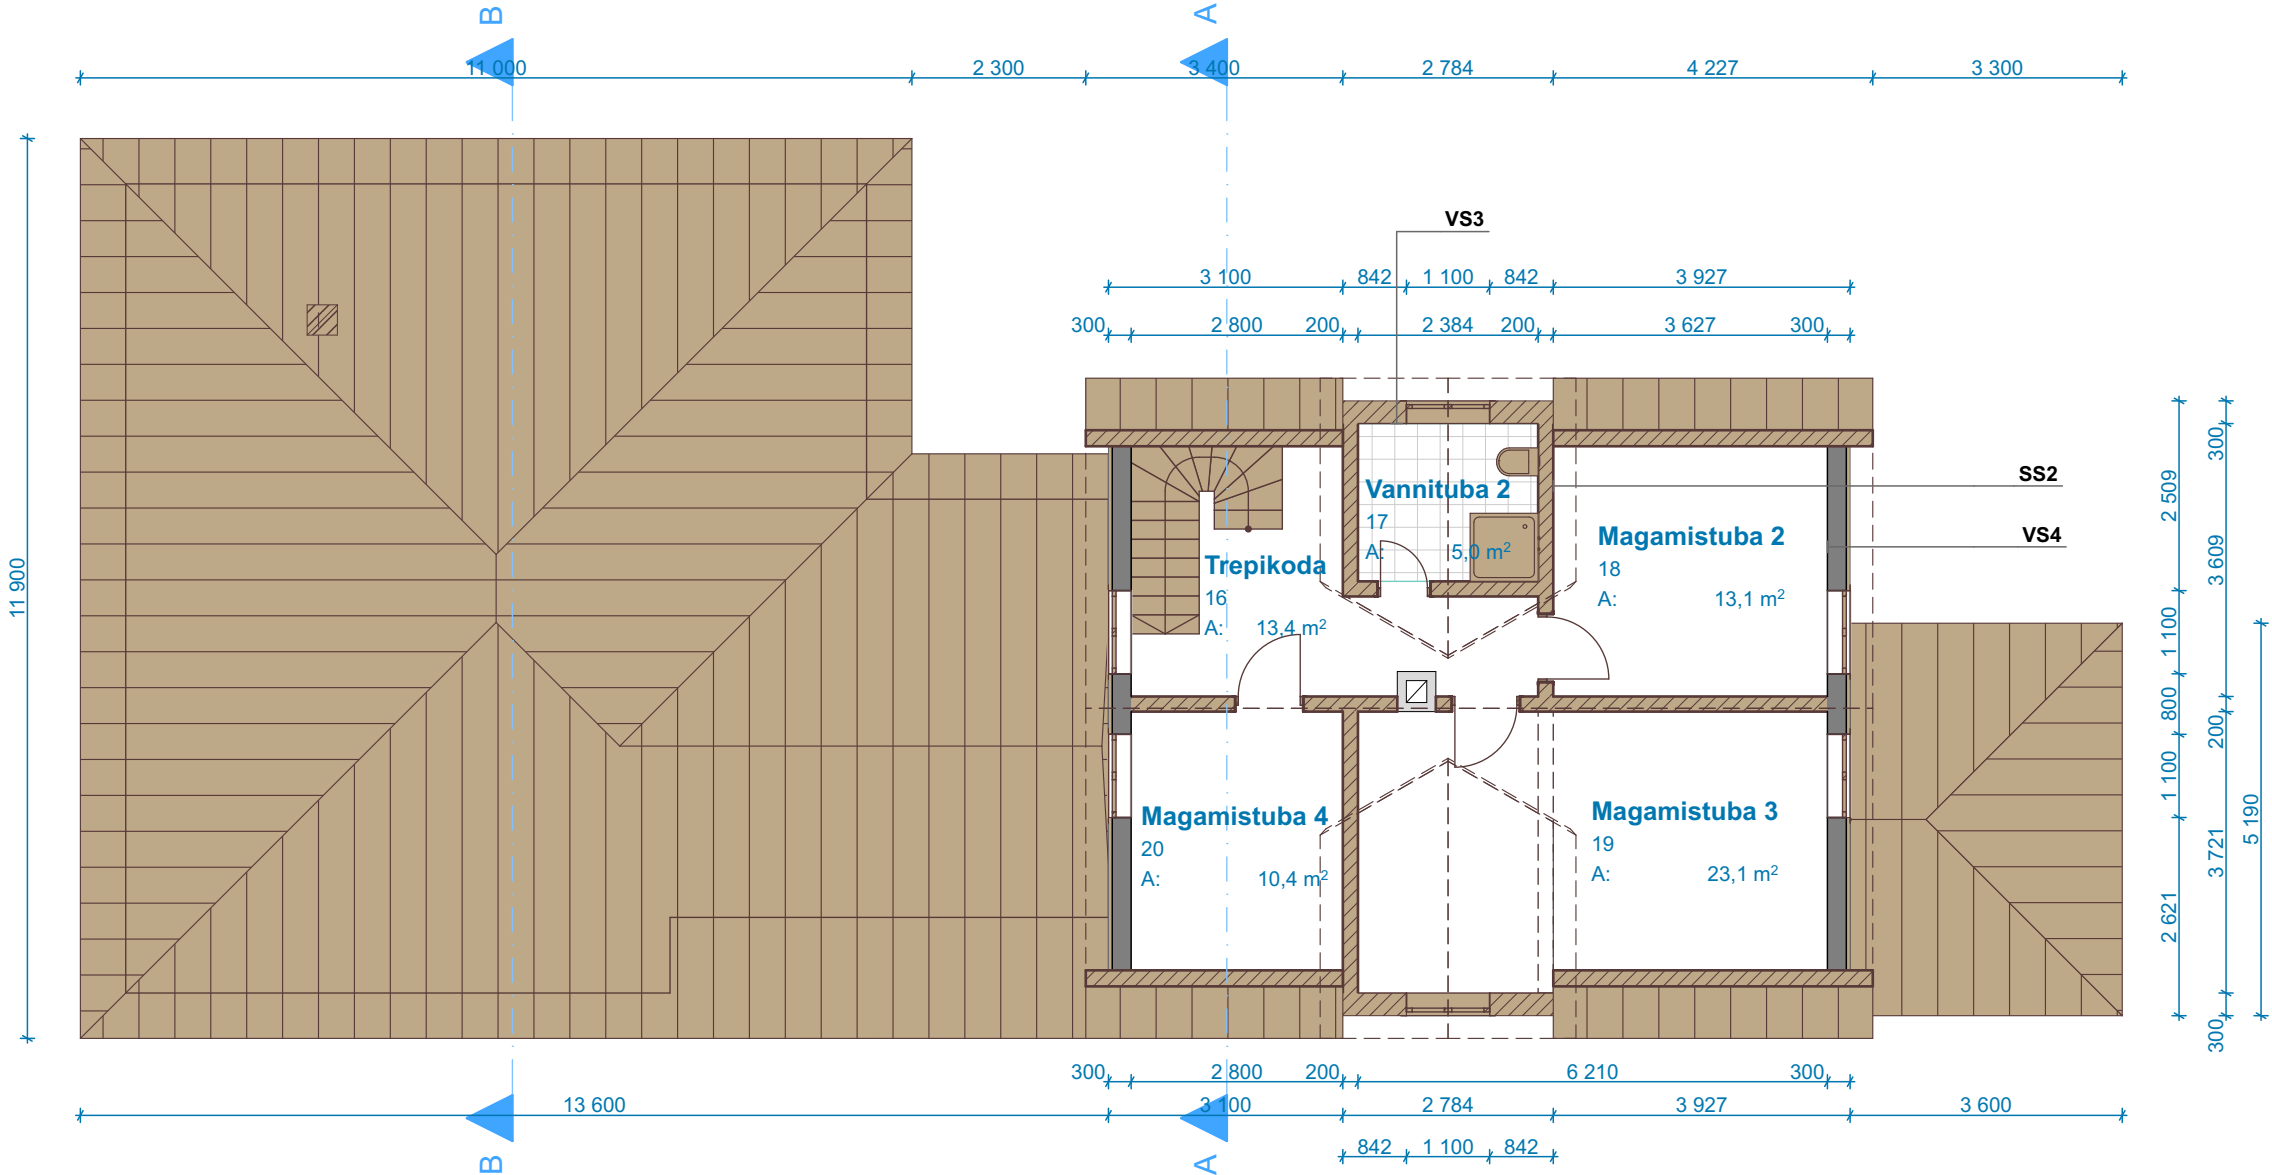

	Eelprojekt
	joonis: II korrus mõõtkava: 1:100
	Kuupäev: 07.01.2020