


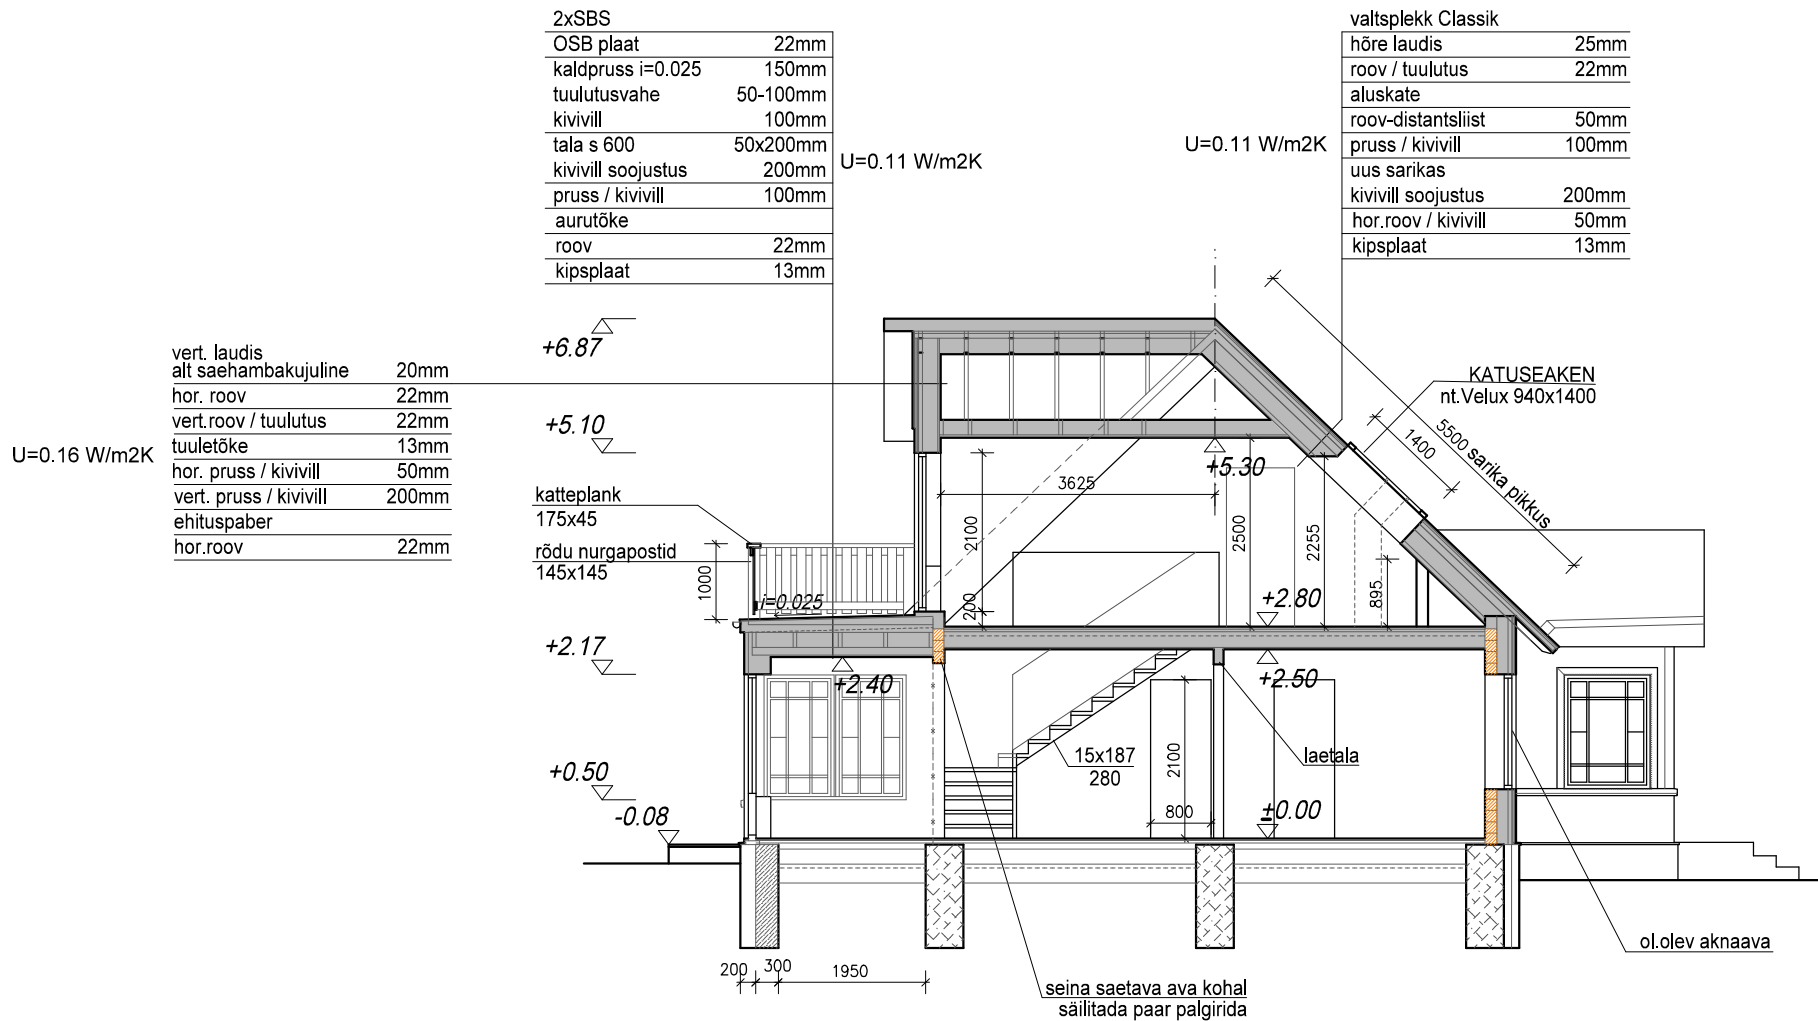

TINGMÄRGID

- OLEMASOLEV PALKSEIN
- PROJEKTEERITAV VUNDAMENT
- PROJEKTEERITAVAD PUITKARKASS KONSTRUKTSIOONID
- OL.OLEV VUNDAMENT
- LAMMUTATAVAD KONSTRUKTSIOONID

MÄRKUSED

1. OL.OLEVA VUNDAMENDI TÄPNE SÜGAVUS JA LAIUS POLE TEADA
2. ALUMINE PALGIRIDA SÕLTUVALT OLUKORRAST PROTEESIDA VÕI ASENDADA SEoses sellega võib sein kerkida ca 5cm
- OL.OLEVA VUNDAMENDI PEALE PAIGALDADA HÜDROISOLATSIOON
3. SISETREPI PIIRE VASTAVALT SISEKUJUNDUSELE (ca1m kõrge)
4. PÕÕNINGULE PÄÄSUKS PAIGALDADA LUUK

