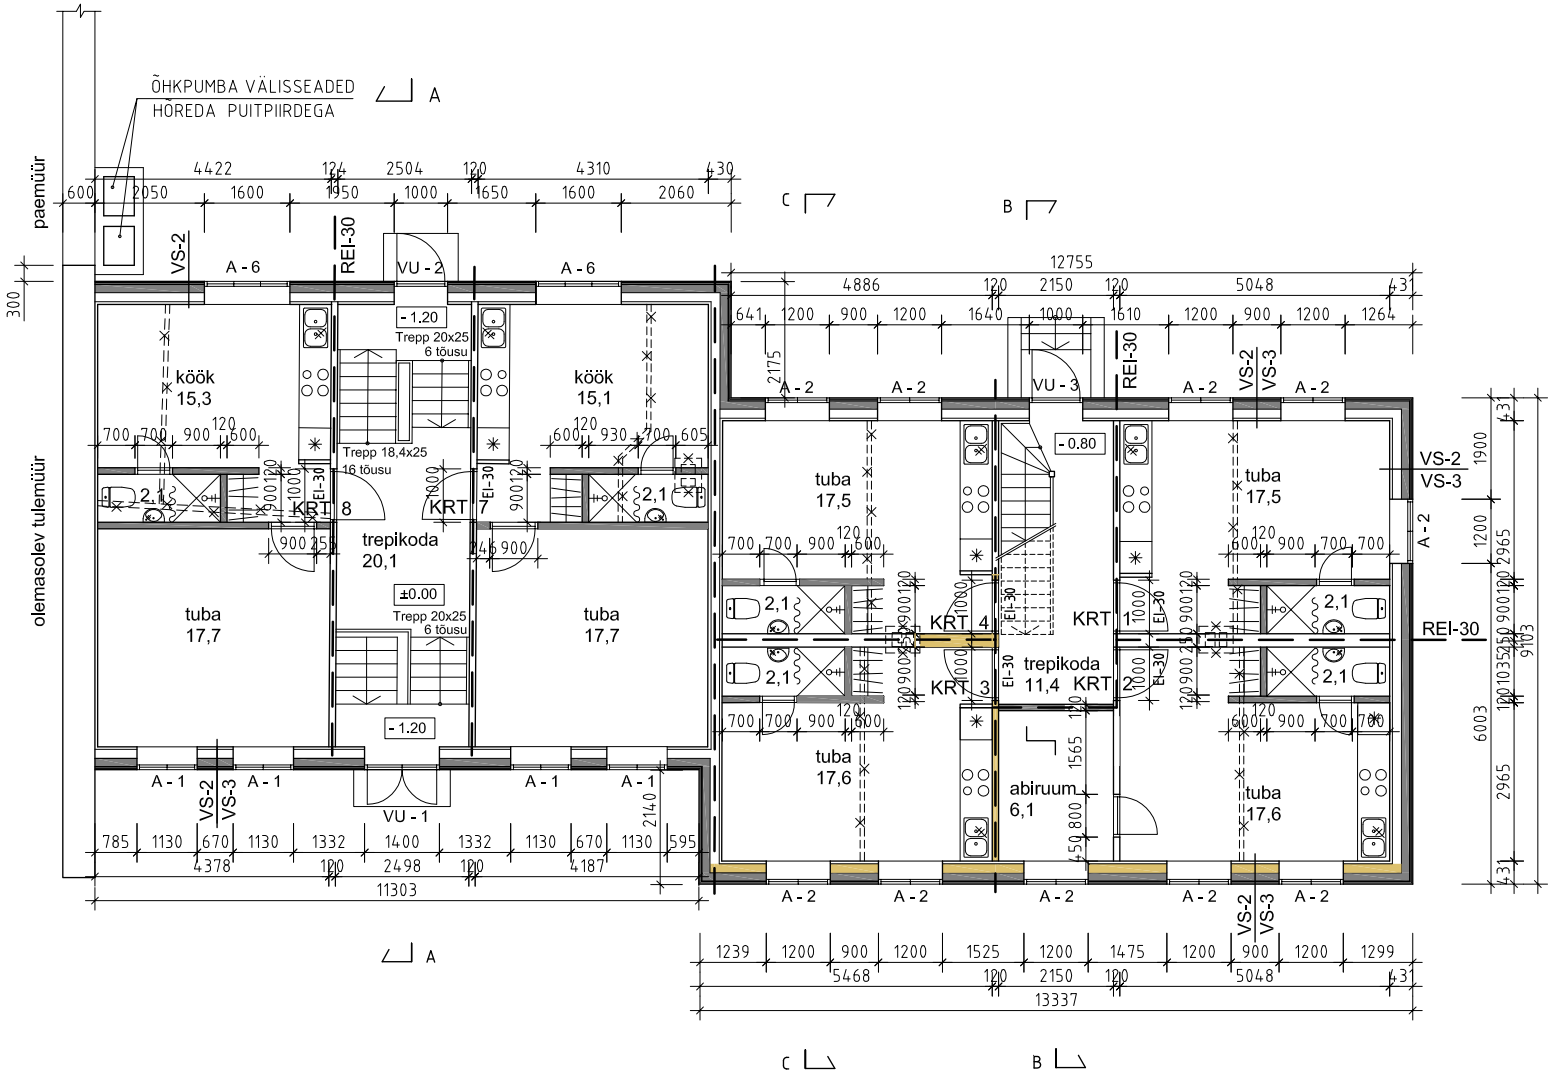

olemasolevad seinad

olemasolev kahjustatud palksein asendatakse puitsõrestikseinaga

projekteeritud seinad

lammutatavad konstruktsioonid

tuletõkke sektsiooni piir REI-30