




KUURI VUNDAMENDI PLAAN
M 1:50

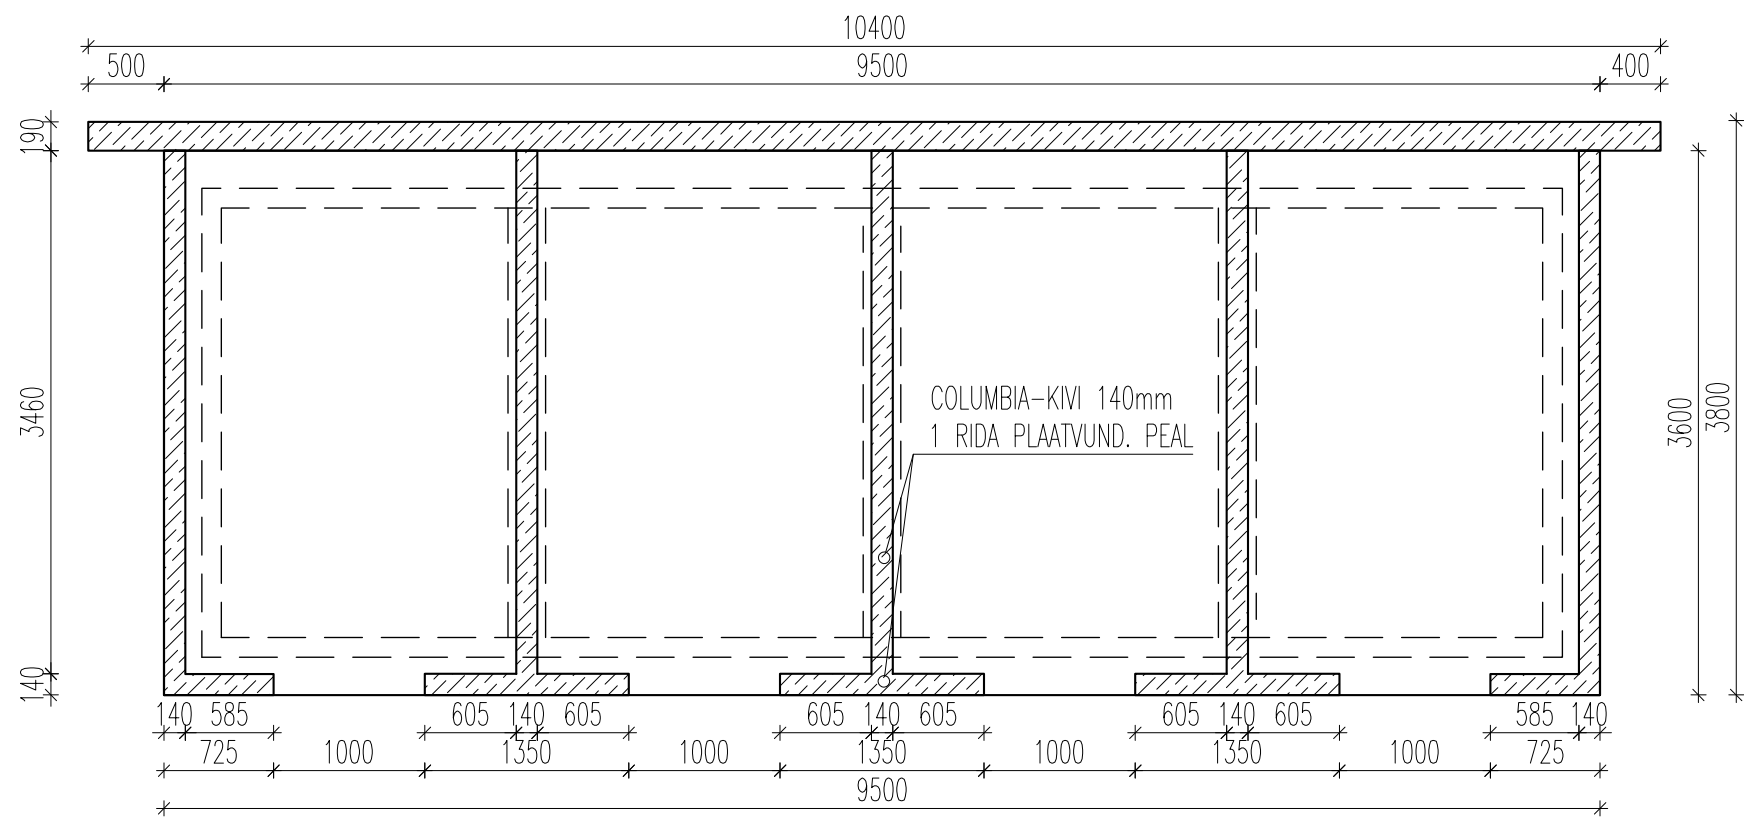




KUURI KARKASSI PLAAN
M 1:50

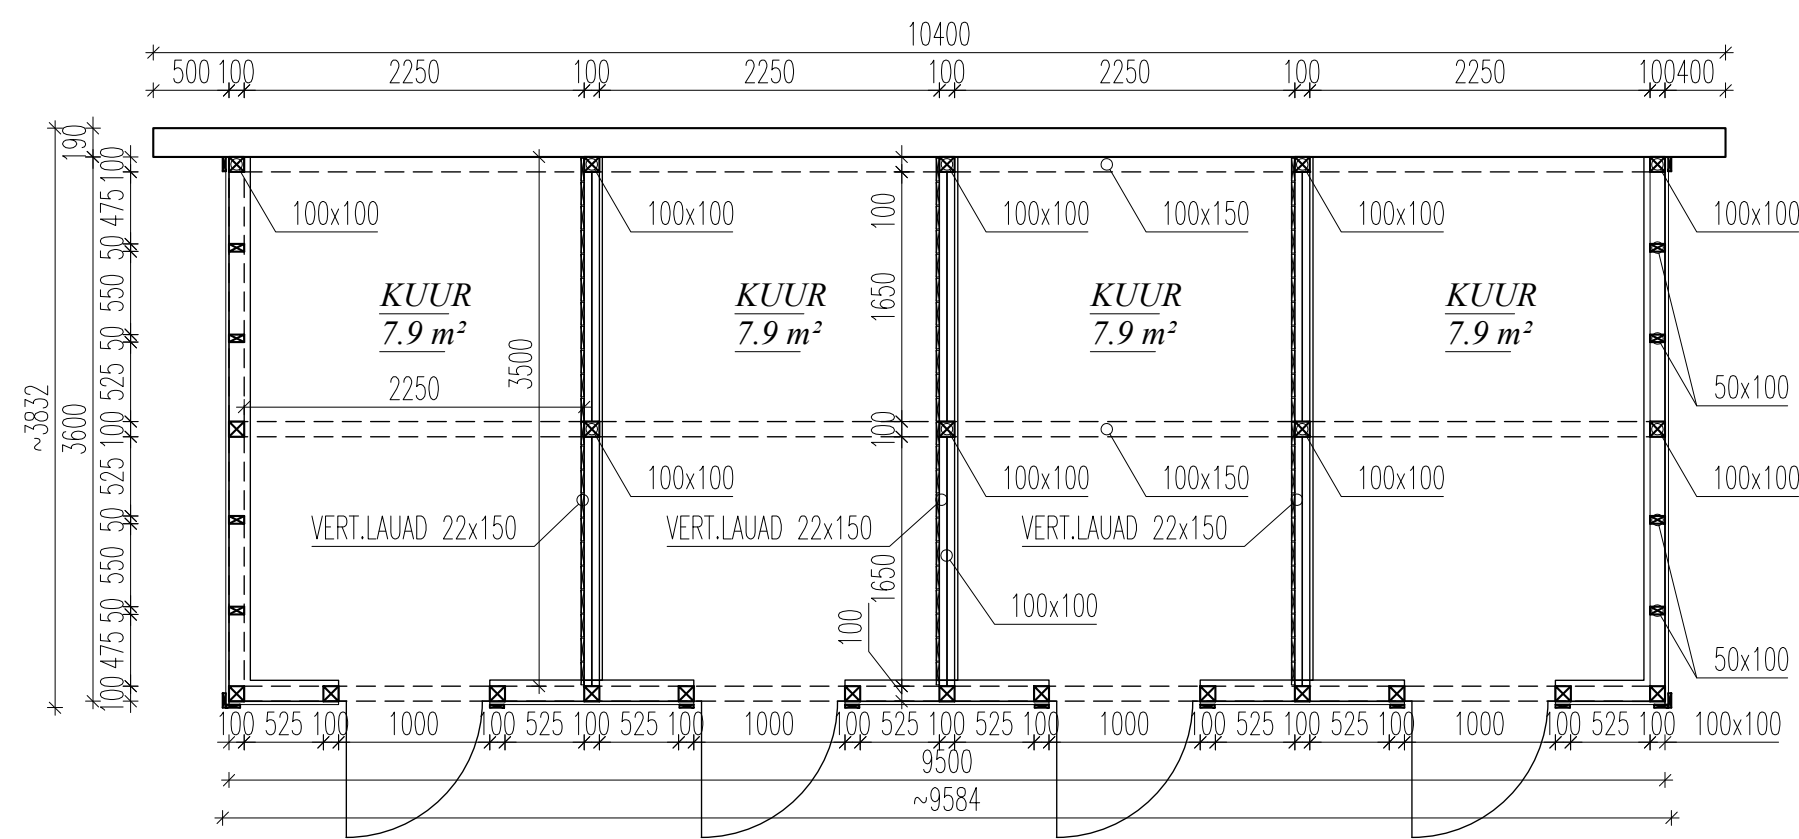

M 1:50

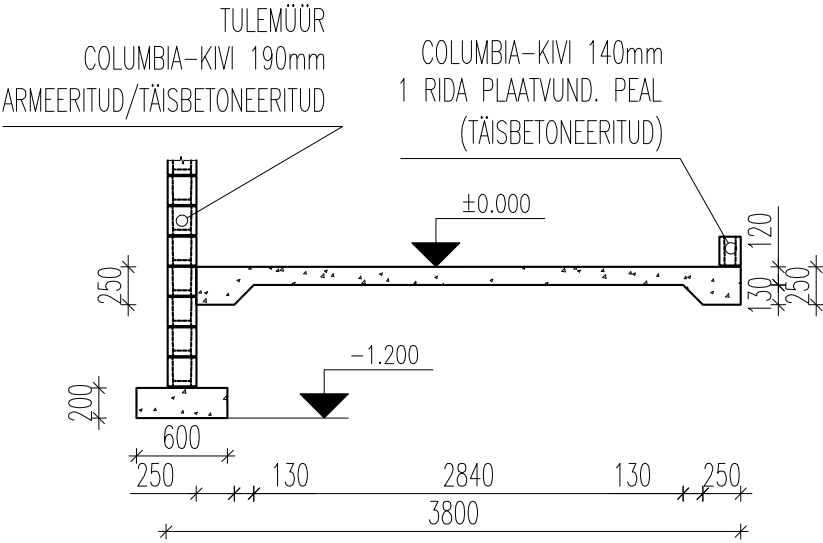

Tellija		Objekt	
Joonise nimetus KUURI VUNDAMENT JA PLAAN		Joonise tähis	
	Projekteeris	Stadium ESKIIS	Mõõtkava M1:50
	Kontrollis		

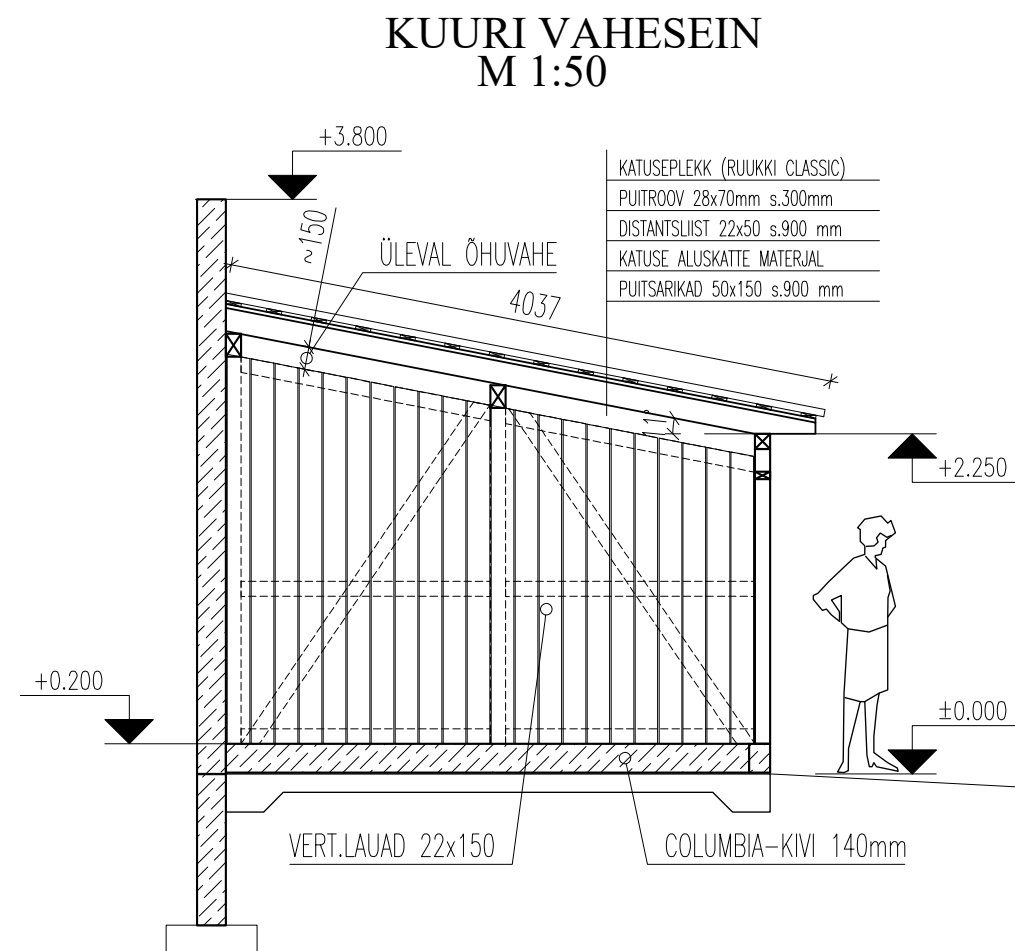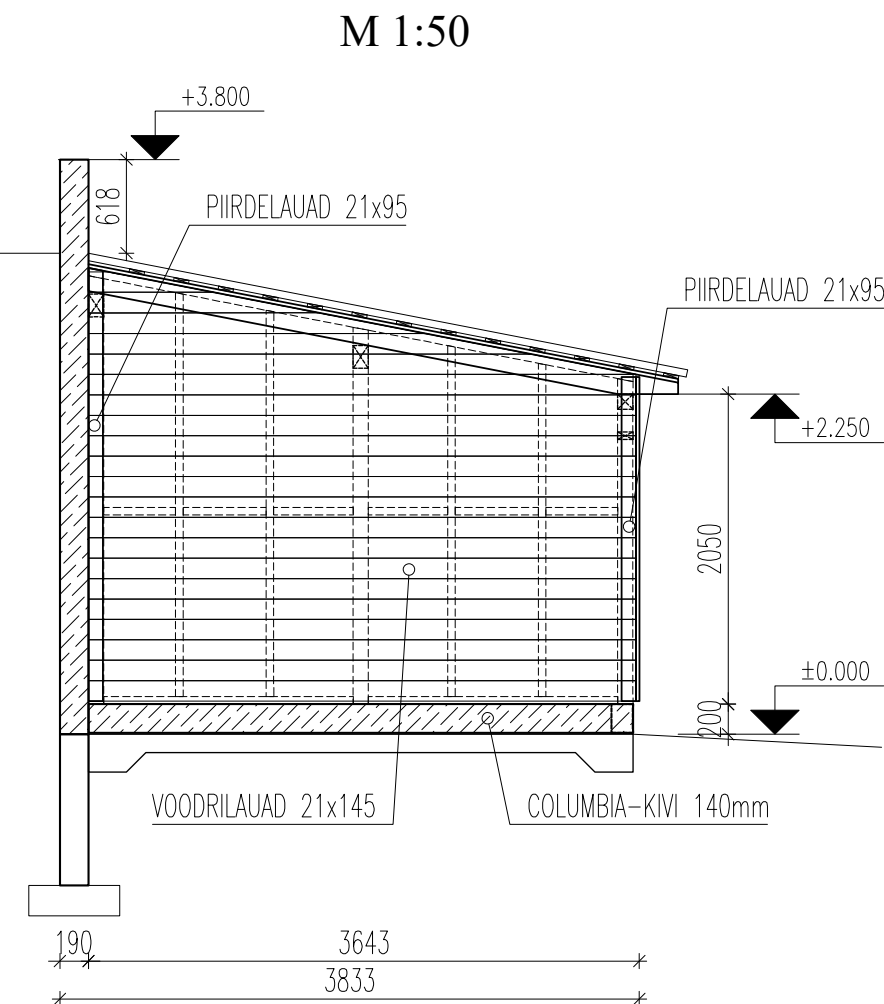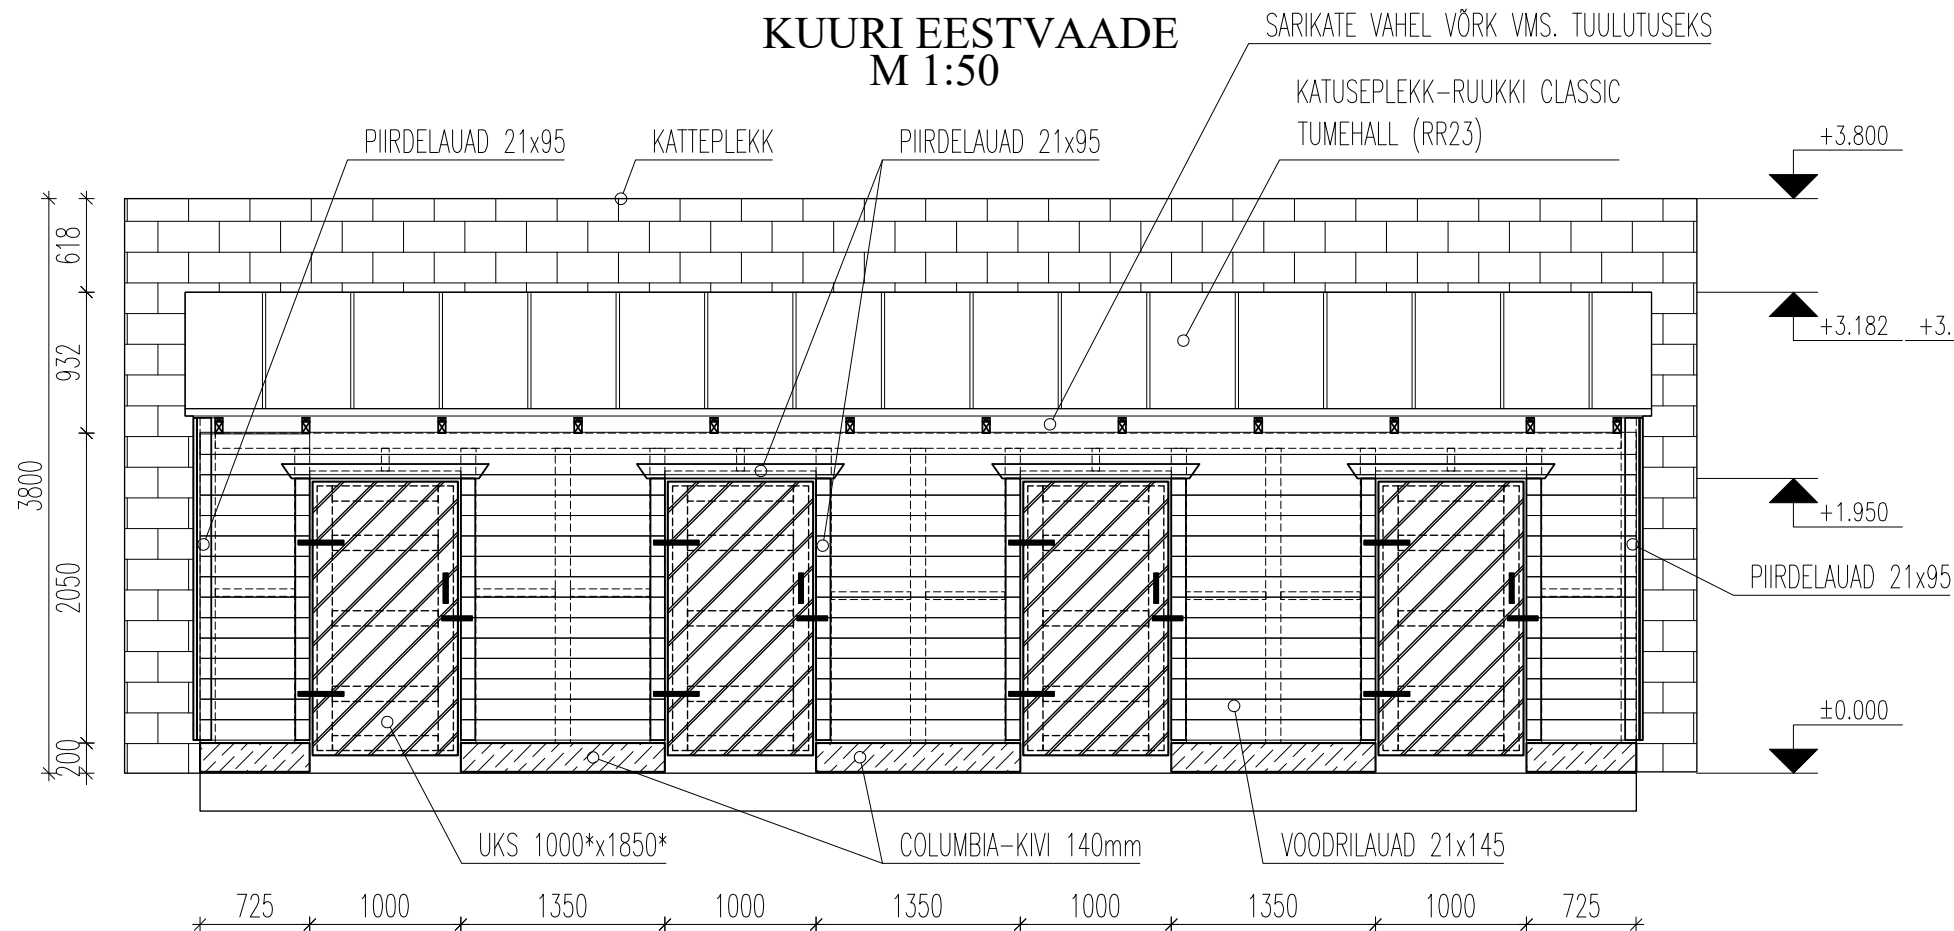


VIIMISTLUSE EKSPLIKATSIOON (TÄPSUSTADA!!)


1. KATUSEKATE – RUUKKI CLASSIC TUMEHALL (RR23)
2. UKSED – PUITRAAMIL UKSED, KAETUD VOODRILAUADADEGA
3. PIIRDELAUAD – TUMEHALL
4. RÕHTLAUDIS – HELE SINAKASHALL
5. SOKKEL – HALL (COLUMBIA-KIVI)
6. VIHMAVEESÜSTEEMID – TOON RR23 (TUMEHALL)
7. KARKASS/VAHESEINALAUAD – PUIDUKAITSE

Tellija		Objekt	
Joonise nimetus KUURI VAATED		Joonise lahis	
	Projekteeris	Stadium ESKIIS	Mõõtkava M1:50
	Kontrollis		


KUURI KARKASSI EESTVAADE
 M 1:50

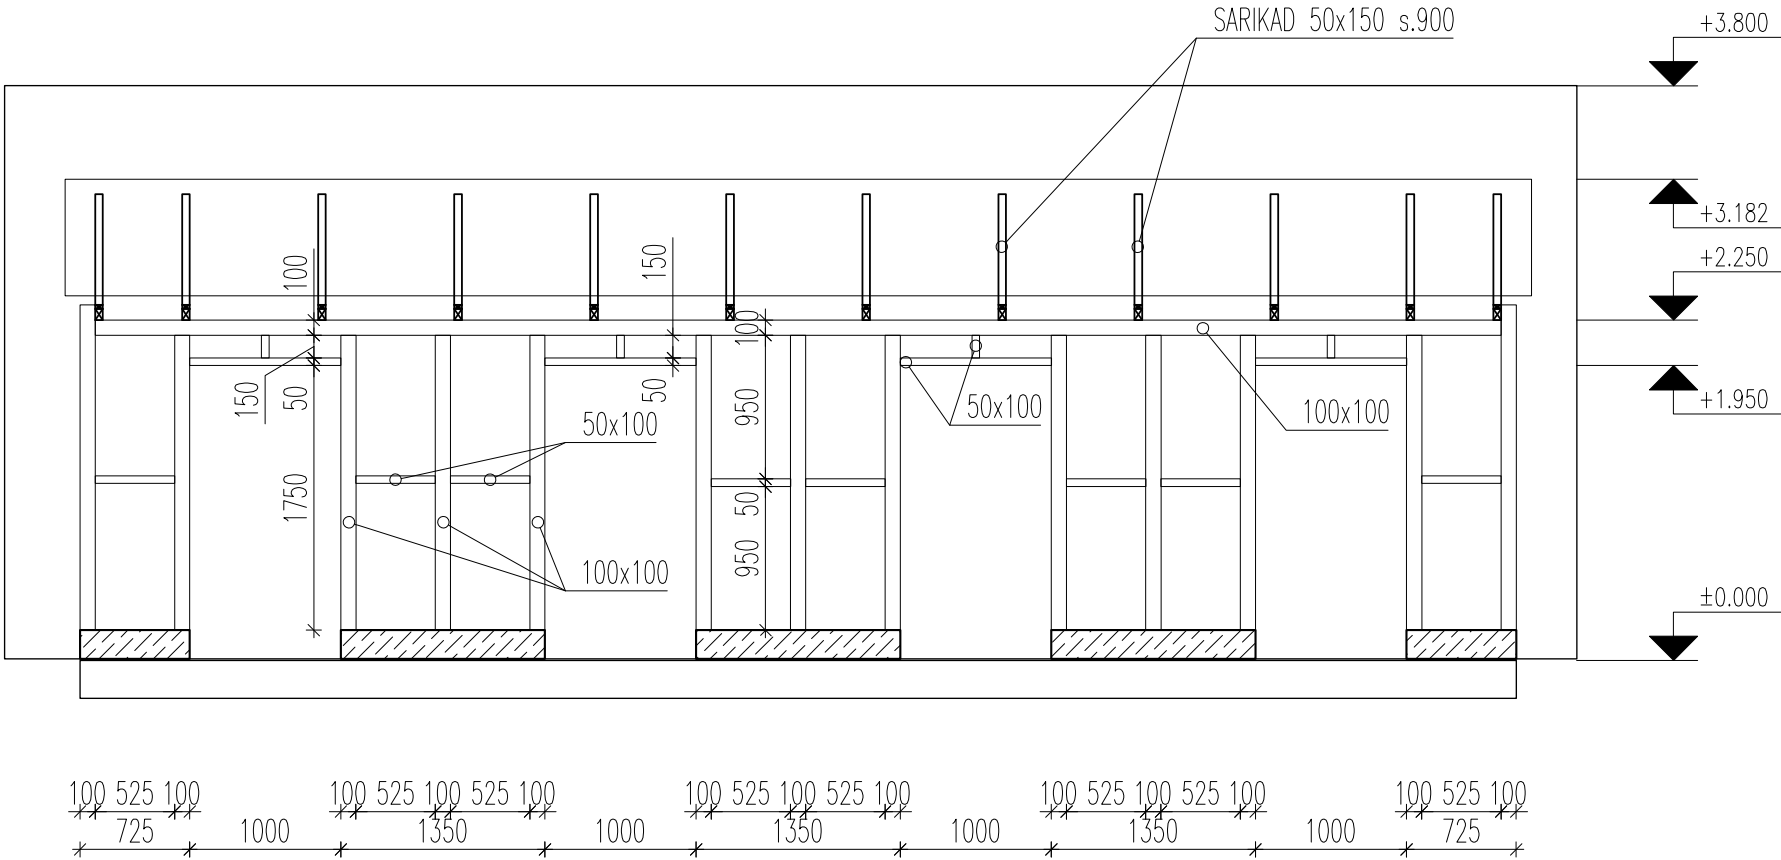

M 1:50

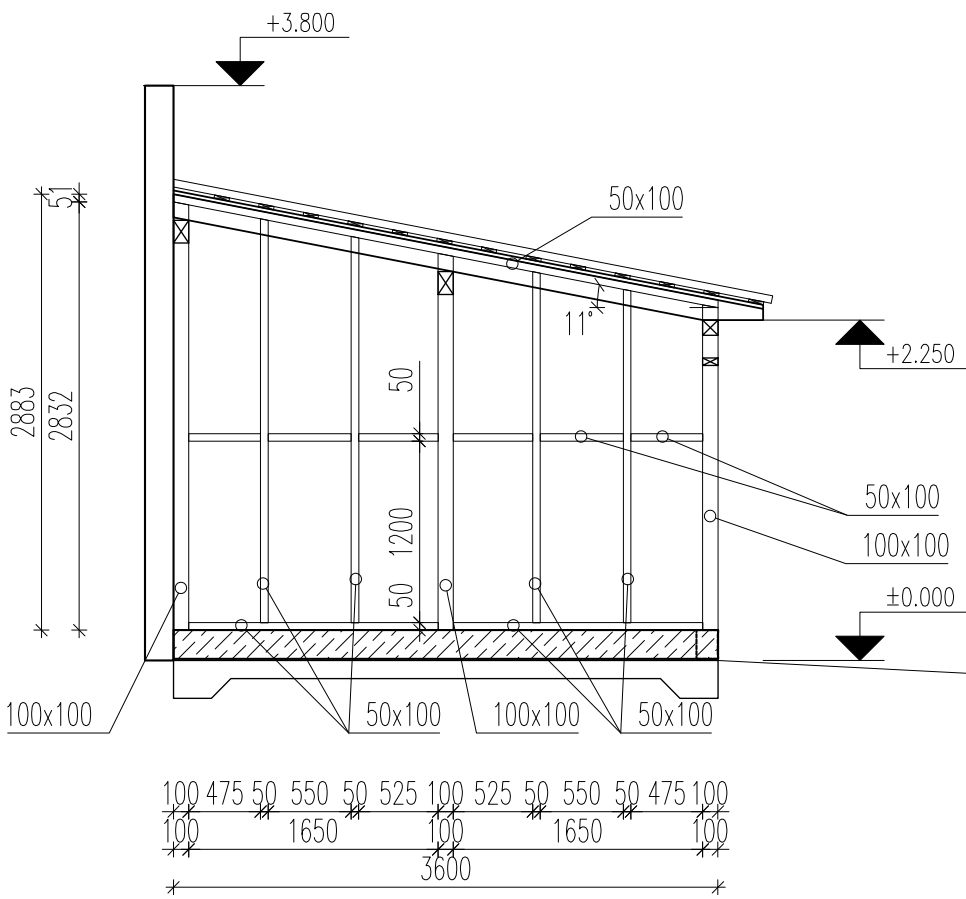

KUURI VAHESEINA KARKASS
 M 1:50

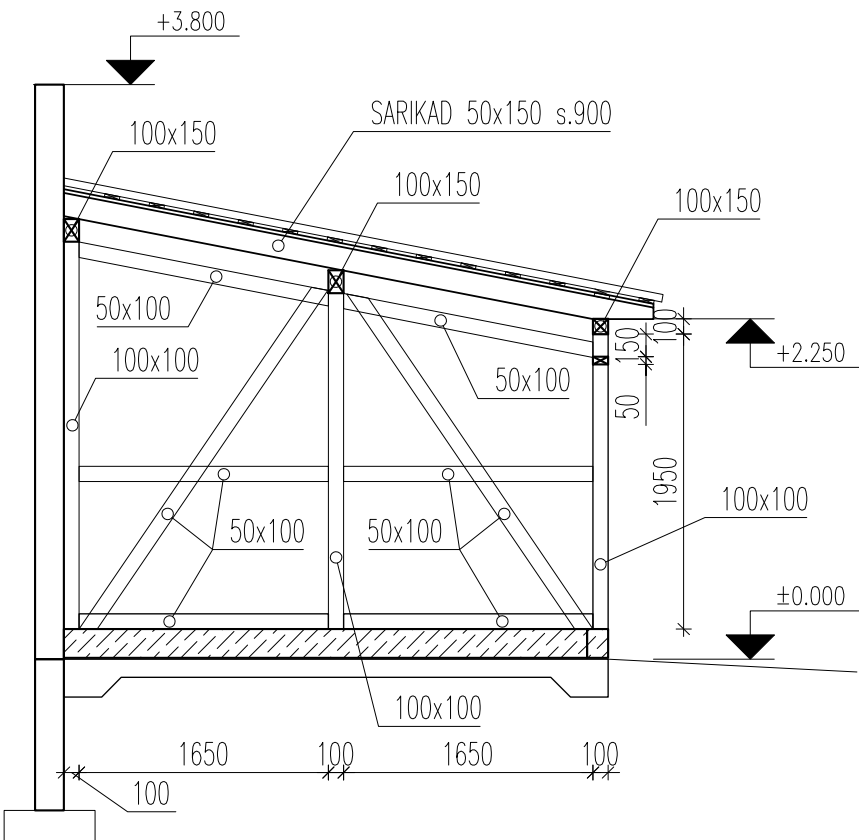

Tellija		Objekt	
		,	
Joonise nimetus KUURI KARKASSI VAATED		Joonise tähis	
	Projekteeris	Stadium ESKIIS	Mõõtkava M1:50
	Kontrollis		