


Energia 20 kinnistu veevarustuse liitumispunkti asukoht asendiplaan 1:500

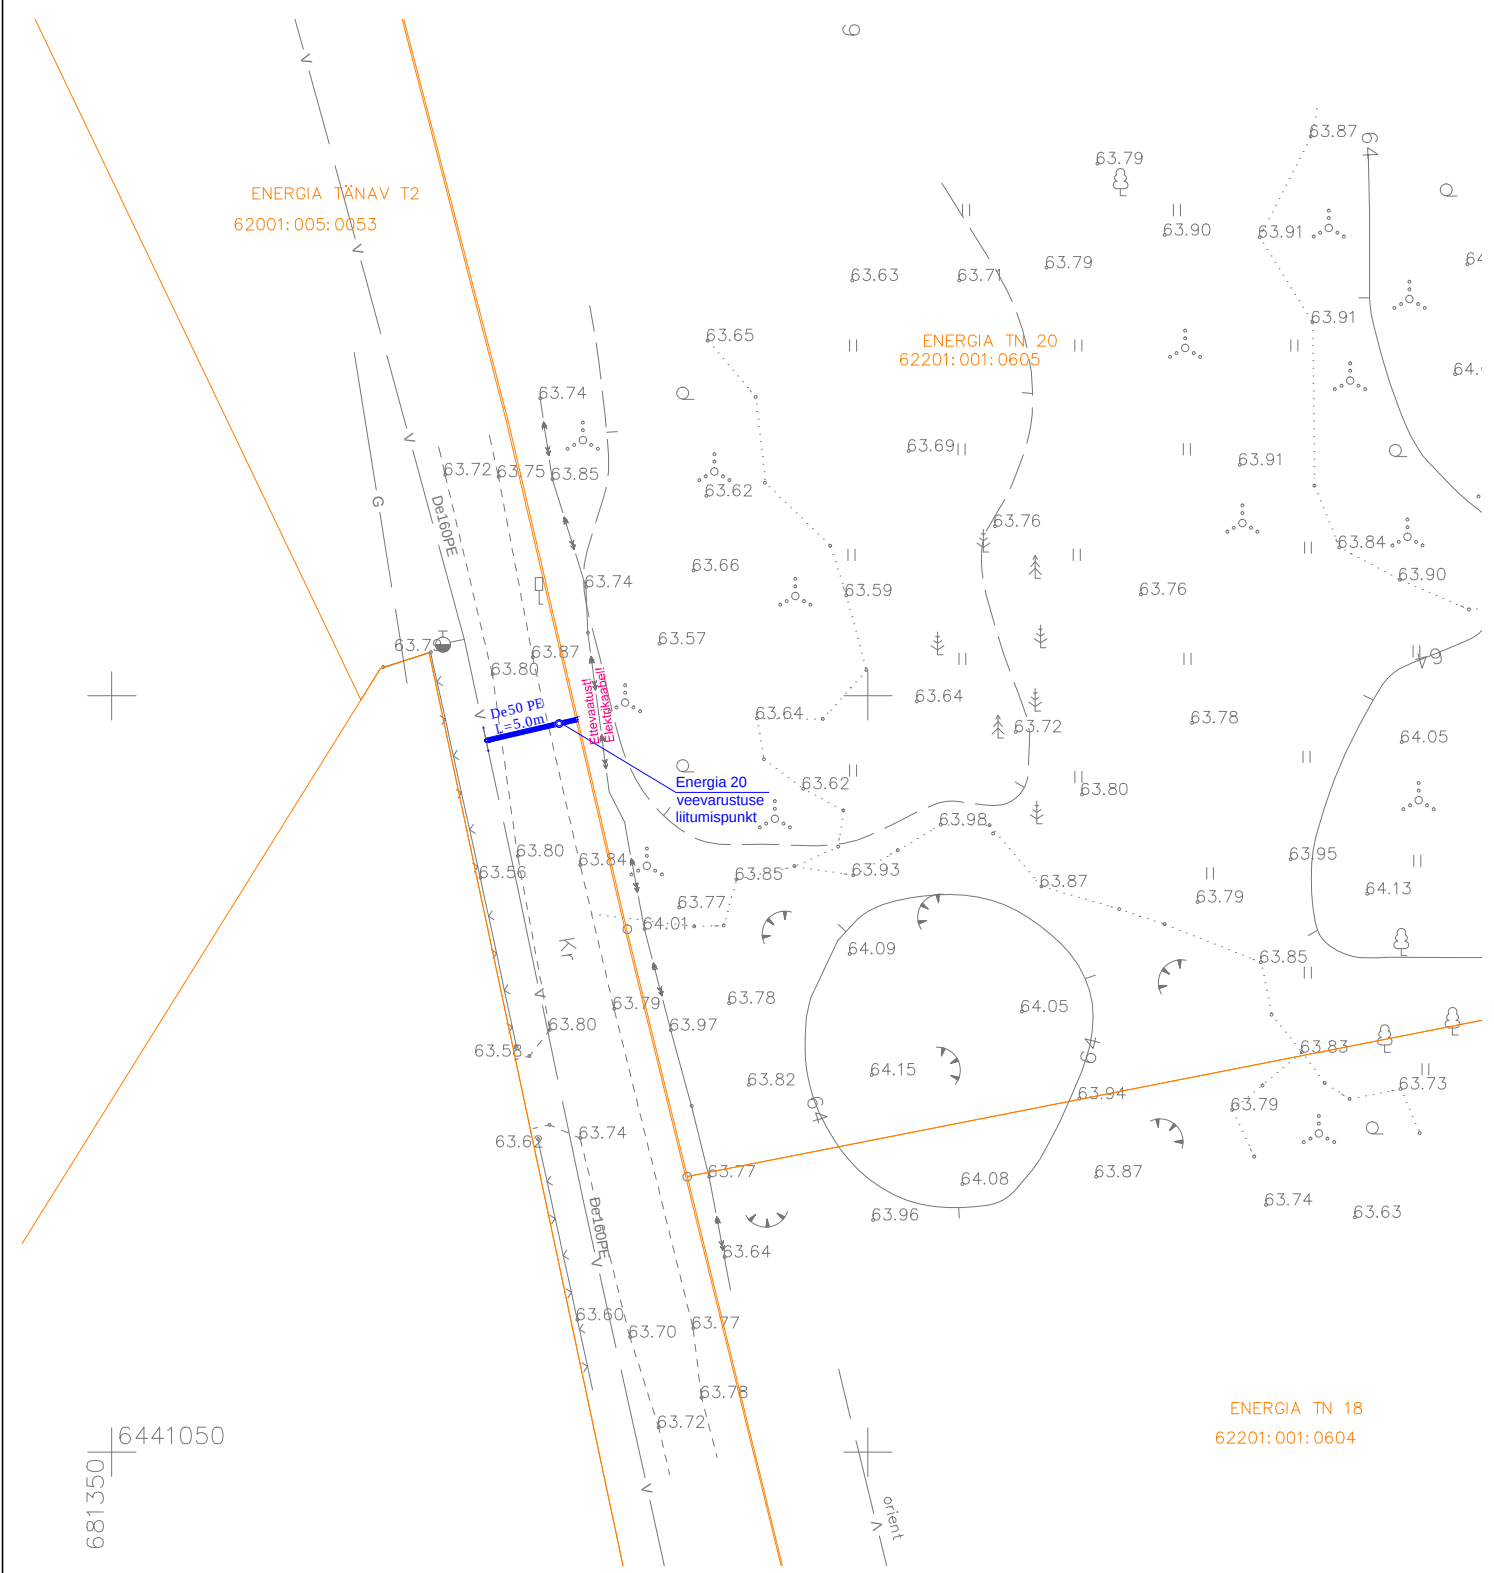

OLEMASOLEVAD KOMMUNIKATSIOONID

— V —	OLEMASOLEV VEETORUSTIK
— << >> —	OLEMASOLEV KÕRGEPINGEKAABEL
— G —	OLEMASOLEV GAASITORUSTIK
—	KRUNDI PIIR

PROJEKTEERITAVAD KOMMUNIKATSIOONID

— V1 —	PROJEKTEERITUD VEETORUSTIK
○	PROJEKTEERITUD VEETORUSTIKU SÕLME TÄHIS

Märkused: _____

Soovitud kinnistu ühenduse veetorustiku läbimõõt: Soovitud torustiku läbimõõt De50 PE

Nõus veetorustiku ja kinnistu liitumispunkti asukohaga: /allkirjastatud digitaalselt/ 04.12.2019

allkiri

kuupäev

DIGITAALALLKIRJADE KINNITUSLEHT

ALLKIRJASTATUD FAILID

FAILI NIMI	FAILI SUURUS
	110 KB

ALLKIRJASTAJAD

nr.	NIMI	ISIKUKOOD	AEG
1			

ALLKIRJAKEHTIVUS
ALLKIRI ON KEHTIV

ROLL/RESOLUTSIOON

ALLKIRJASTAJA ASUKOHT (LINN, MAAKOND, INDEKS, RIIK)

ALLKIRJASTAJASERTIFIKAADI SEERIANUMBER

SERTIFIKAADI VÄLJAANDJA NIMI	VÄLJAANDJAVÕTME IDENTIFIKAATOR

ALLKIRJASÕNUMILÜHEND

Selle kinnituslehe lahutamatu osa on lõigus **"Allkirjastatud failid"** nimetatud failide esitus paberil.

MÄRKUSED

Käesolev kinnitusleht on informatiivne, milles olev teave kinnitab vaid, et selle äratoodud räsiga allkirjastatud fail eksisteerib. Kinnitusleht ei oma iseseisvat tõendusväärtust. Osapoolte tahteavalduse kehtivust saab kontrollida ainult digitaalselt allkirjastatud failist.