




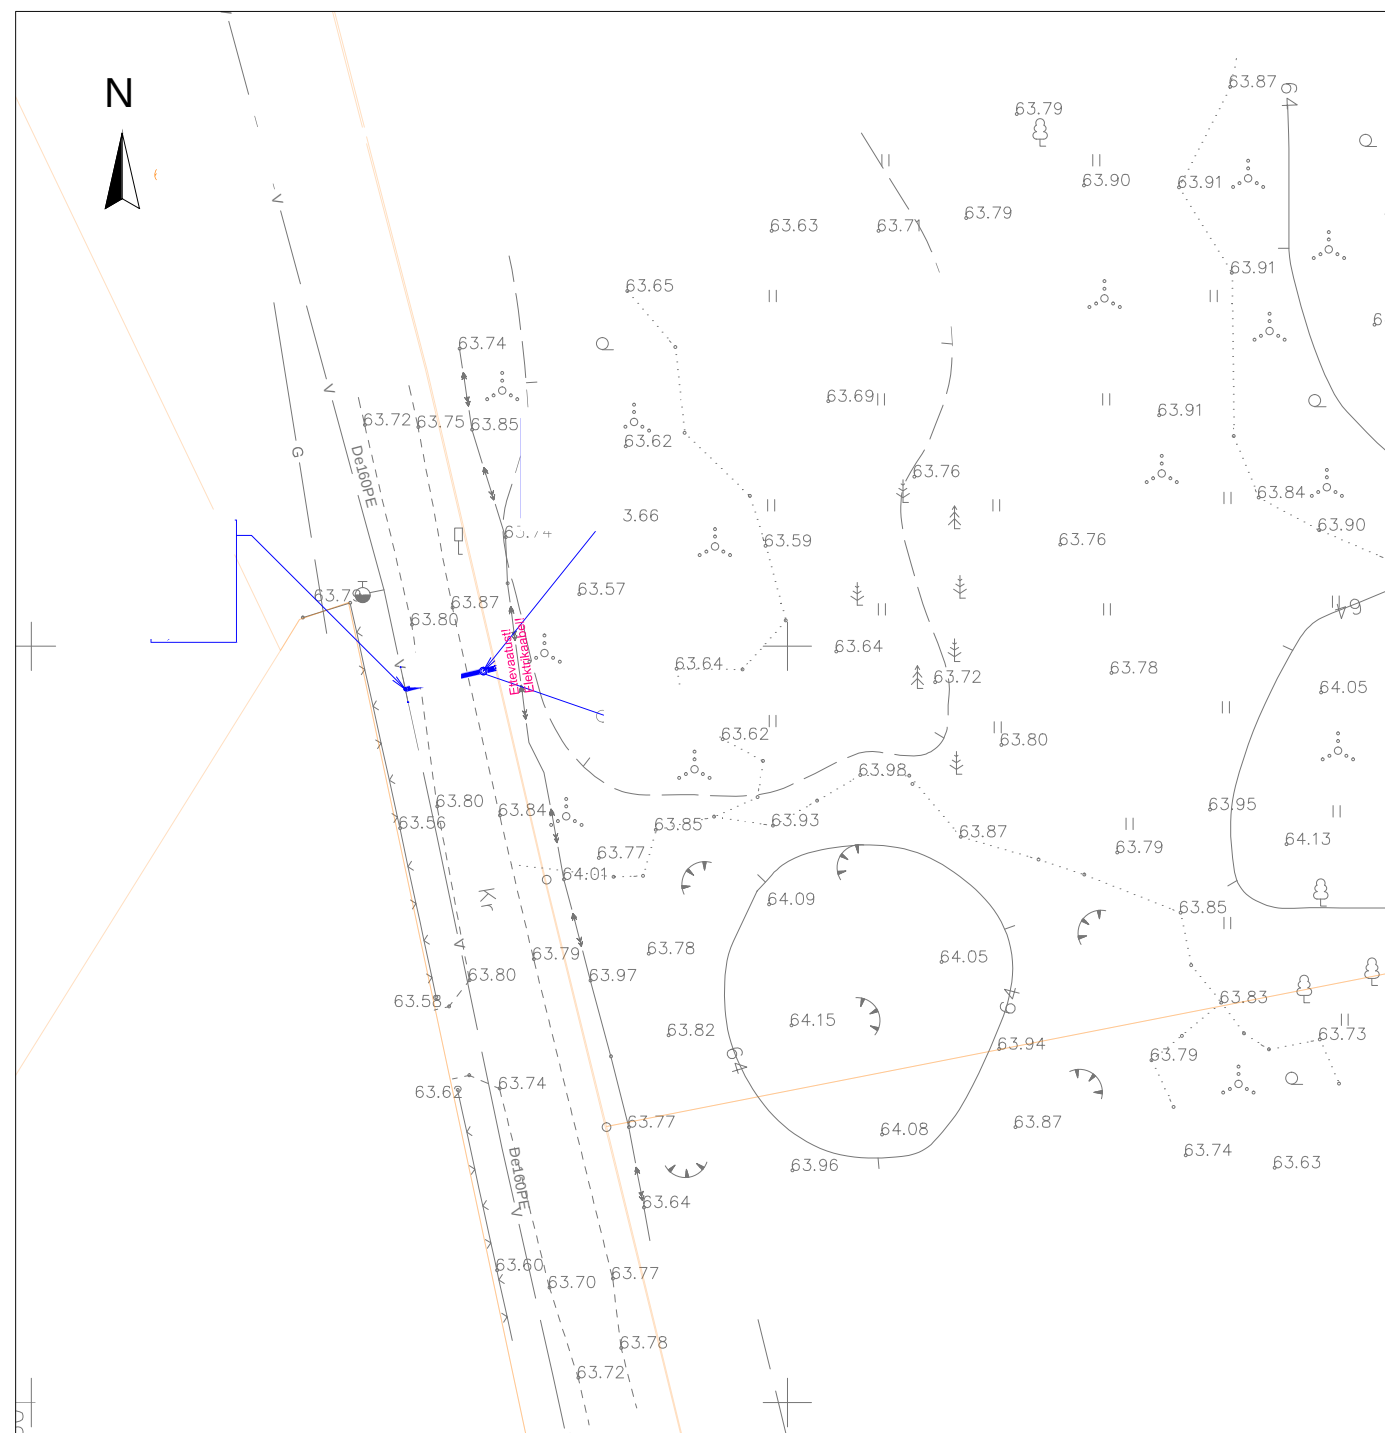


PROJEKTEERITAVAD KOMMUNIKATSIOONID

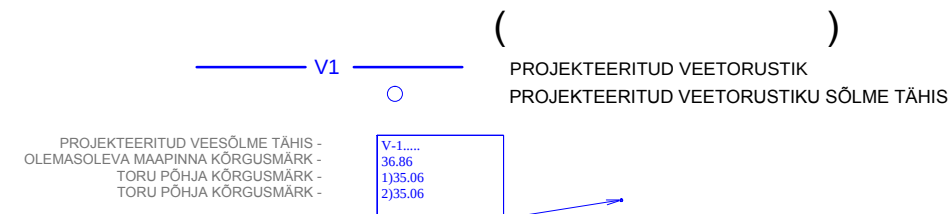

OLEMASOLEVAD KOMMUNIKATSIOONID

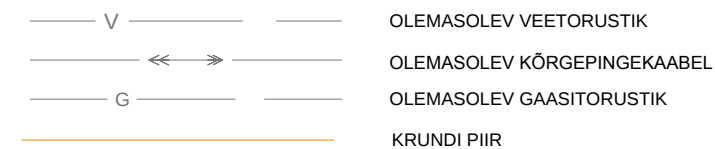

VEETORUSTIKU SÕLMED

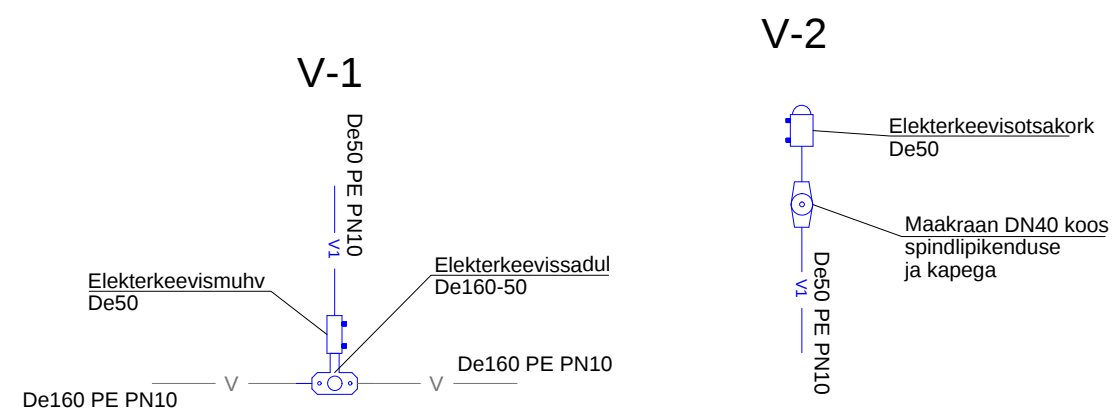

Märkused: Plaan on orienteeritud L-EST 97 süsteemis, kõrgused EH2000 süsteemis. Mõõdistamiseks on kasutatud GNSS-seadet EPOCH E50 koos väliarvutiga Ranger Robot ja elektrontahhümeetrit FOCUS 30-3". Katastriiüksuste piirid on plaanile kantud Maa-ameti geoportaali andmetel.

MÄRKUSED:

1. KAVAMISTÖÖD LÄHEMAL KUI 2 M OLEMASOLEVAEST KOMMUNIKATSIOONIDEST TEHA KÄSITSI.
2. ENNE KAEVAMISTÖÖDE ALUSTAMIST HANKIDA KAEVAMISTÖÖDE LUBA JA KUTSUDA KOHALE KOMMUNIKATSIOONIDE VALDAJATE ESINDAJAD, KAEVAMISTÖÖDE TEOSTAMISEL JÄRGIDA KOMMUNIKATSOONIDE VALDAJATE JUHISEID.