

MÄRKUSED:

KÕIKIDE TORUDE JA
KAABLITE TÄPSED
SÜGAVUSED TÄPSUSTADA
TRASSIDE
VALDAJATEGA

63.50

63.00


62.50

62.00

61.50

61.00

Mhor 1:500
Mvert 1:50

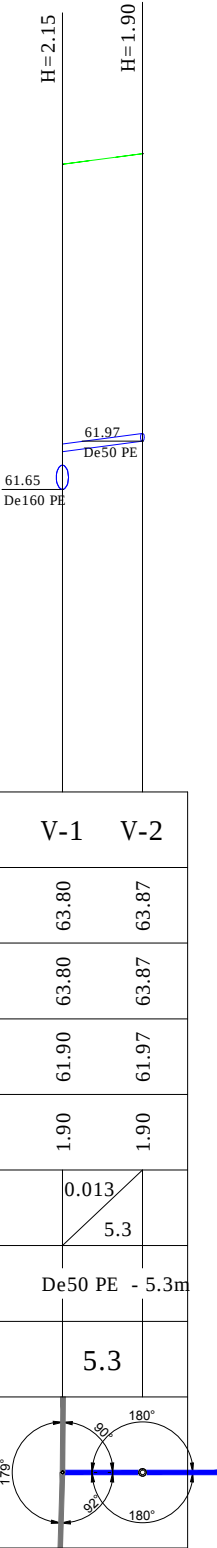

KAEVU TÄHIS	V-1	V-2
OLEMASOLEVA MAAPINNA KÕRGUS (m ABS)	63.80	63.87
PROJEKTEERITUD MAAPINNA KÕRGUS (m ABS)	63.80	63.87
TORU PÕHJA KÕRGUS (m ABS)	61.90	61.97
TORU RAJAMISSÜGAVUS	1.90	1.90
LANG PIKKUS (m)	0.013 5.3	
TORU LÄBIMÕÕT	De50 PE - 5.3m	
VAHEKAUGUSED (m)	5.3	
SIRGESTATUD TRASSI PLAAN		