


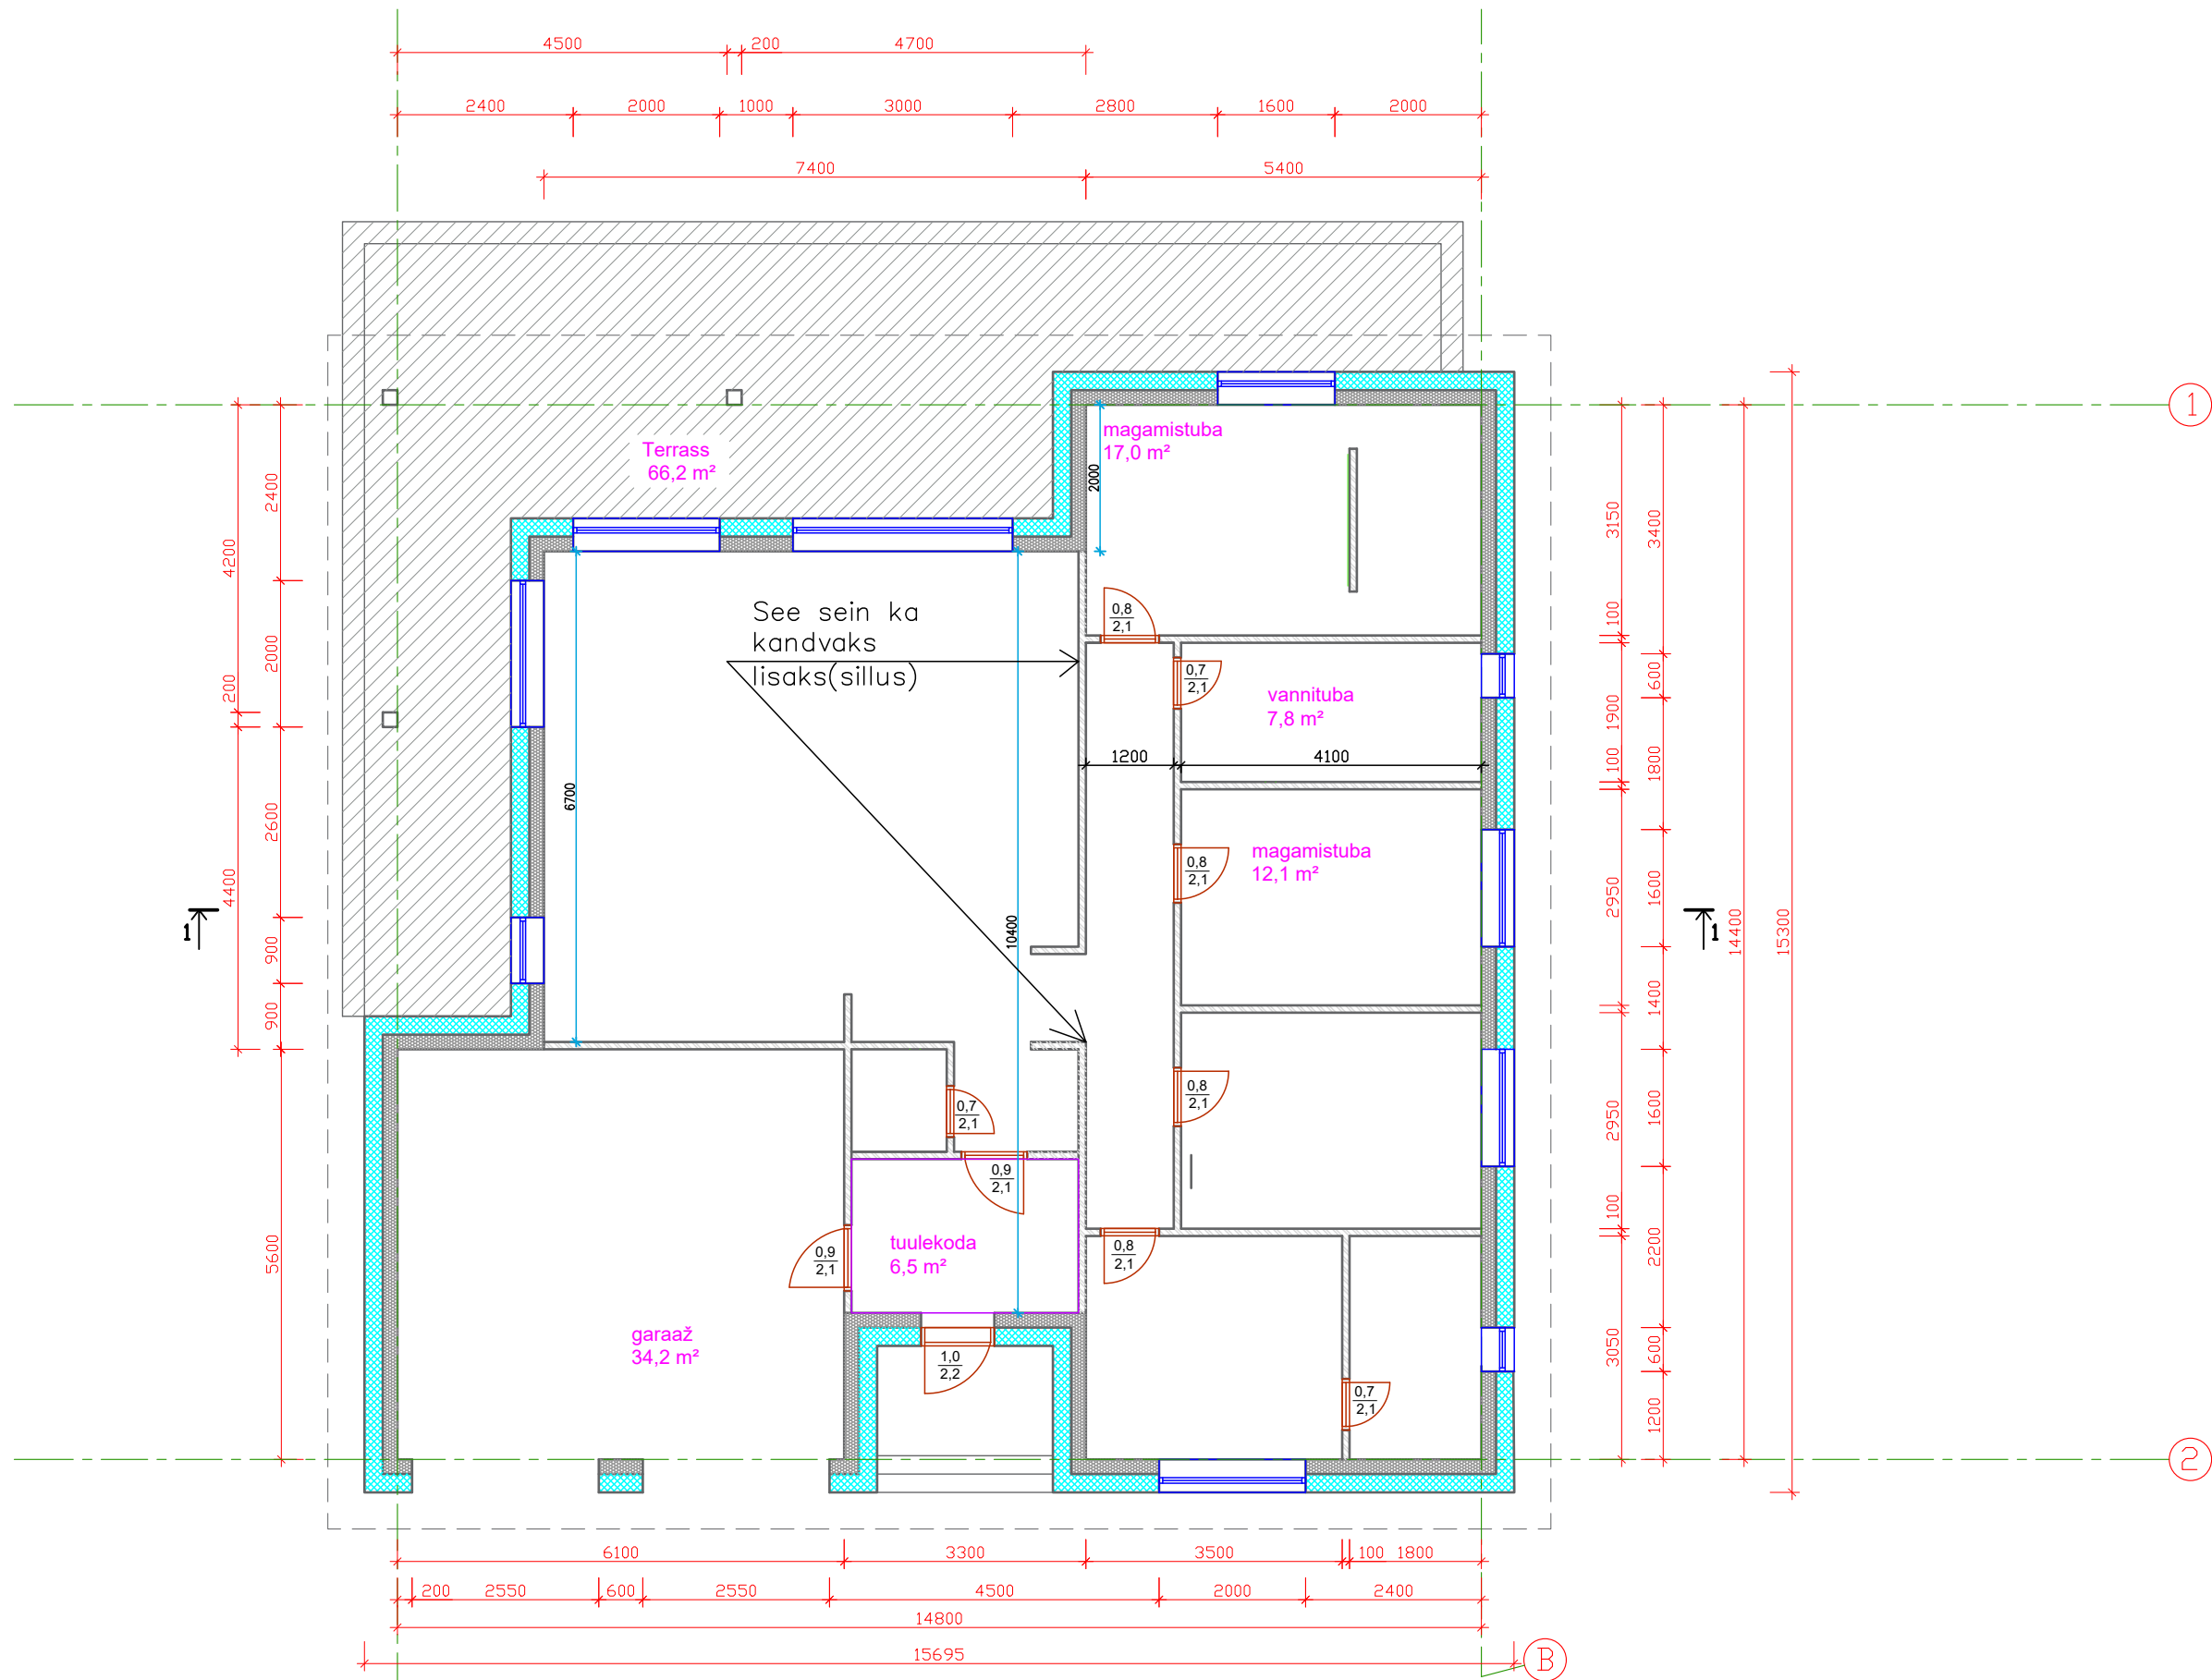

TINGMÄRGID

- Betonplokk 200
- Vahtpolüsterool soojustus ja fassaadikate
- Kergvahesein 100