


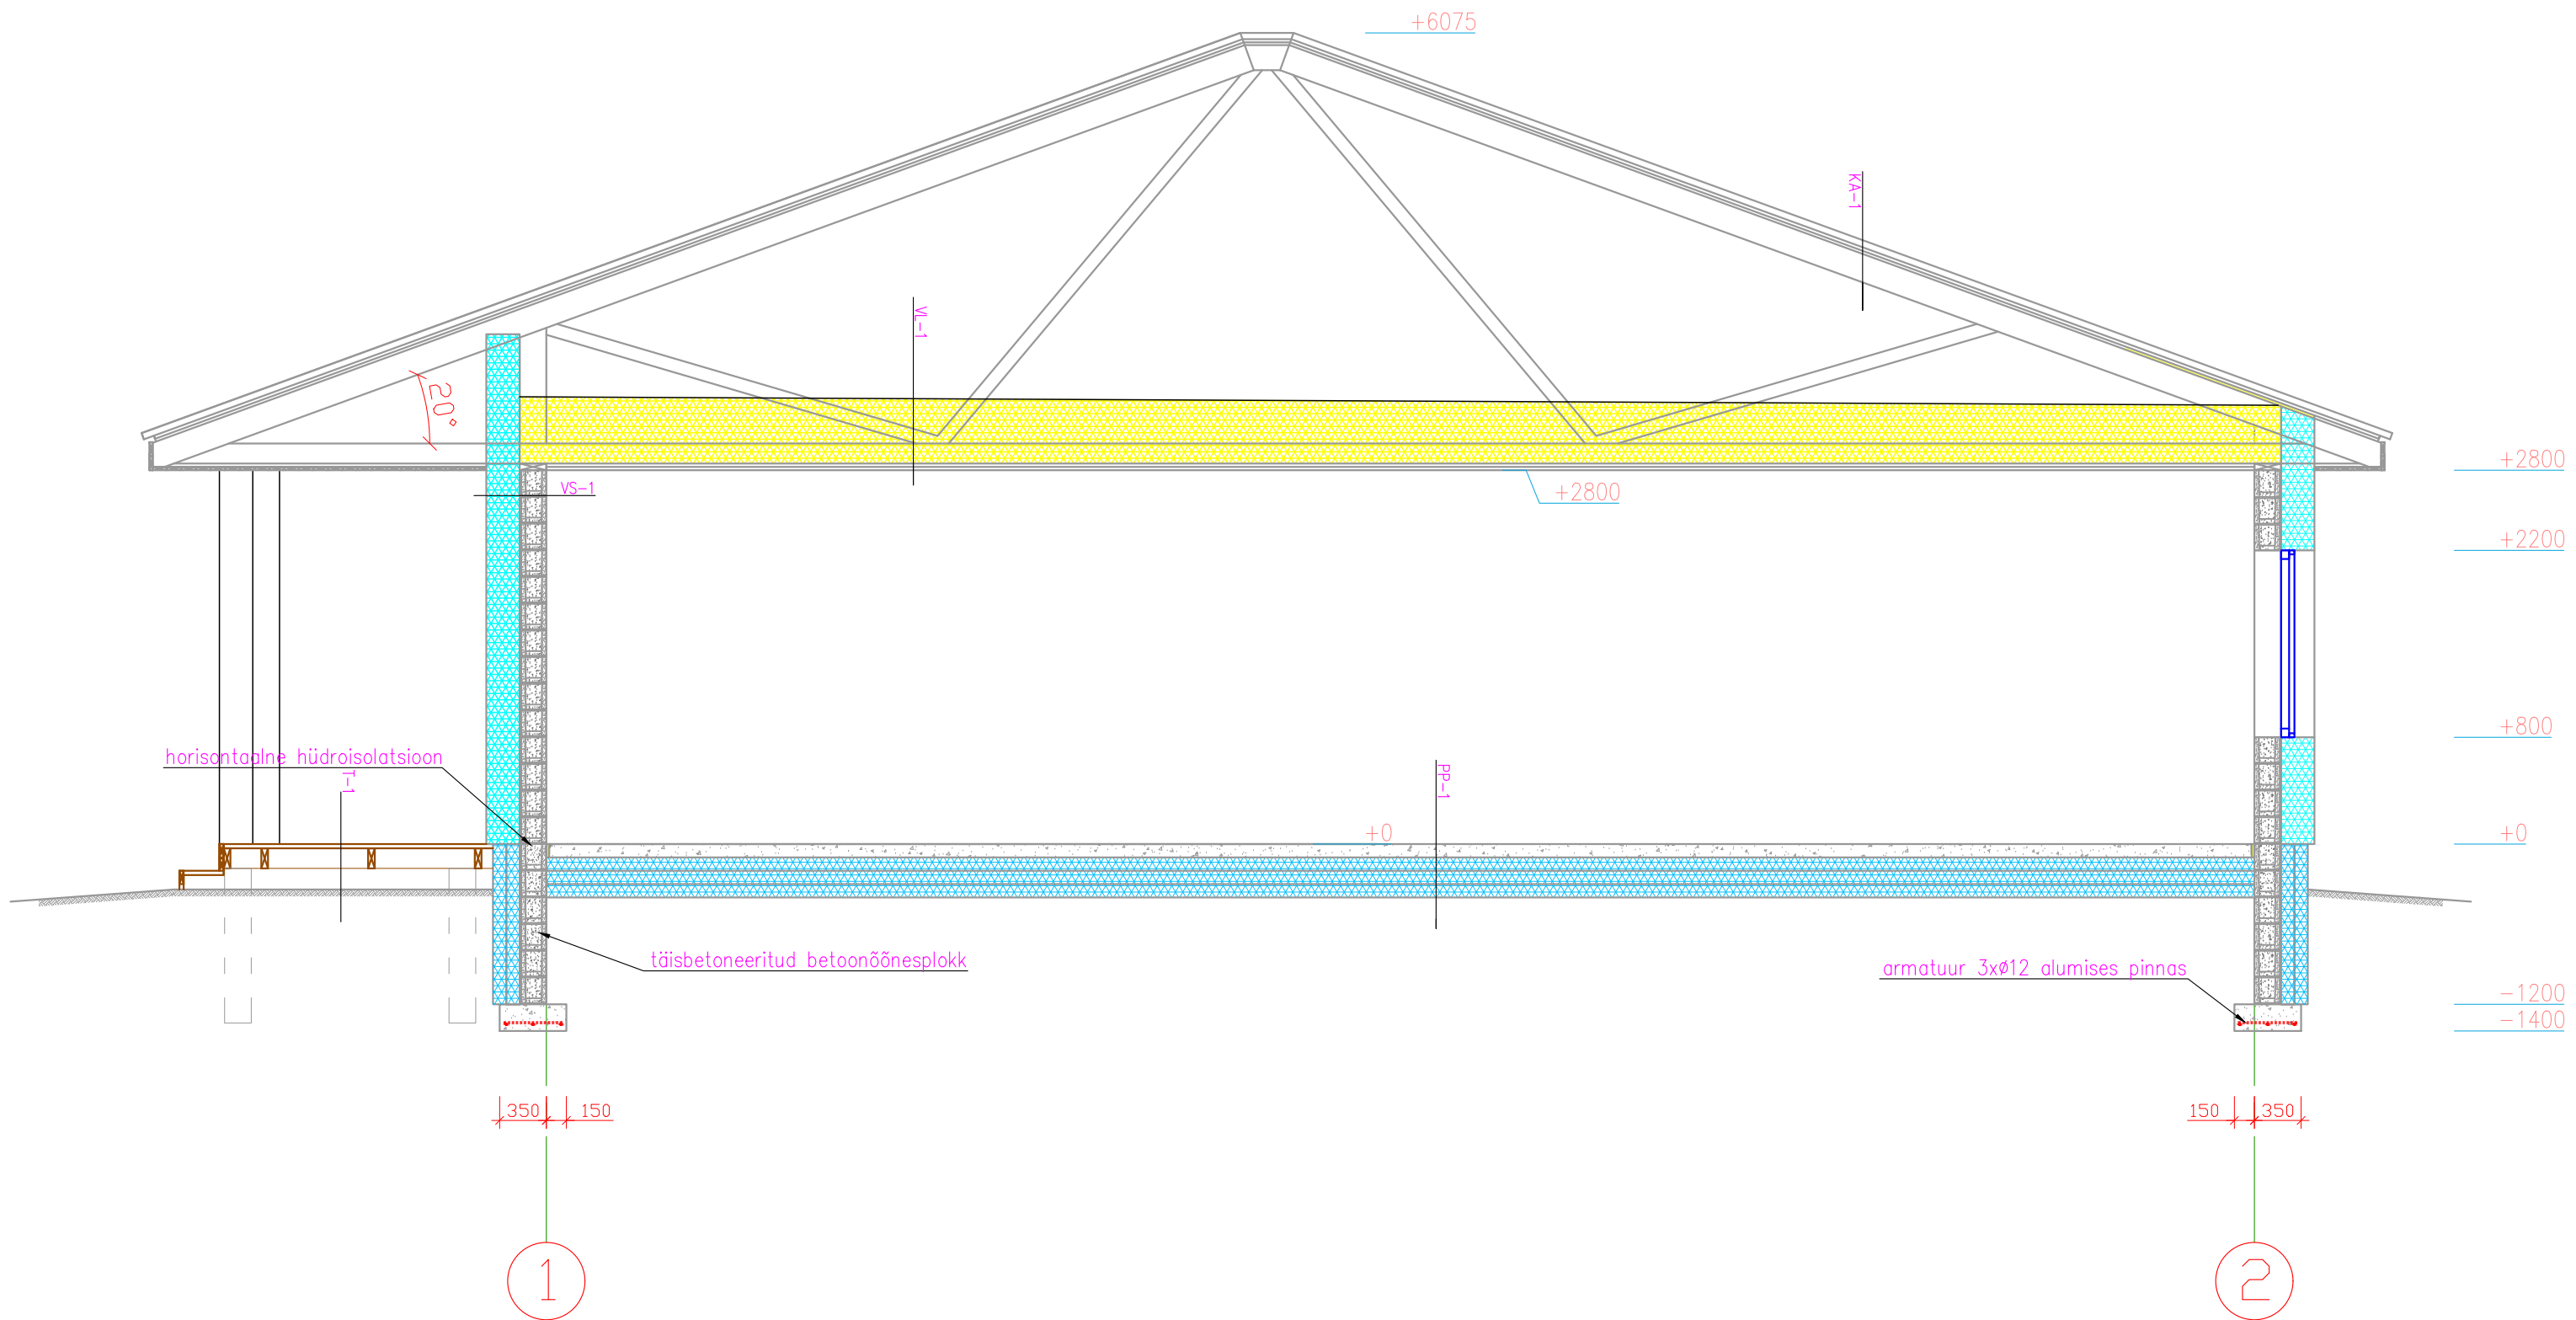

- KA-1**

Plekkkatus

Roov 25x100 s250

Distantliist 22x50

Aluskate

Ogaplaat fermid s.600
- VS-1**

Fassaadikrohv

Vahtpolüsterool soojustus (EPS60 silver) 250

Betoonplakk (Columbia-kivi) 200

Krohv

Siseviimistlus (pahtel, värv)
- PP-1**

Põrandakate (parkett, ker. plaat)

Betoon C20/25 100

PE-kile

EPS 80 150+150

Tagasitäide (kruus, liiv)

Puutumata pinnas
- VL-1**

Mineraalvill 500 (puistevill)

Ogaplaat fermid s.600

Aurutõkkekile

Laelaagid 22x100 s400

Kipsplaat 2x13

Siseviimistlus (pahtel, värv)
- SS-1**

Pahtel + värv

Betoonplakk (Columbia-kivi) 100

Pahtel + värv
- T-1**

Terrassilaudis 32

Puitkarkass 50x150/50x200

Postvundament 200

- TINGMÄRGID**
- mineraalvill
 - Vahtpolüsterool
 - betoon