
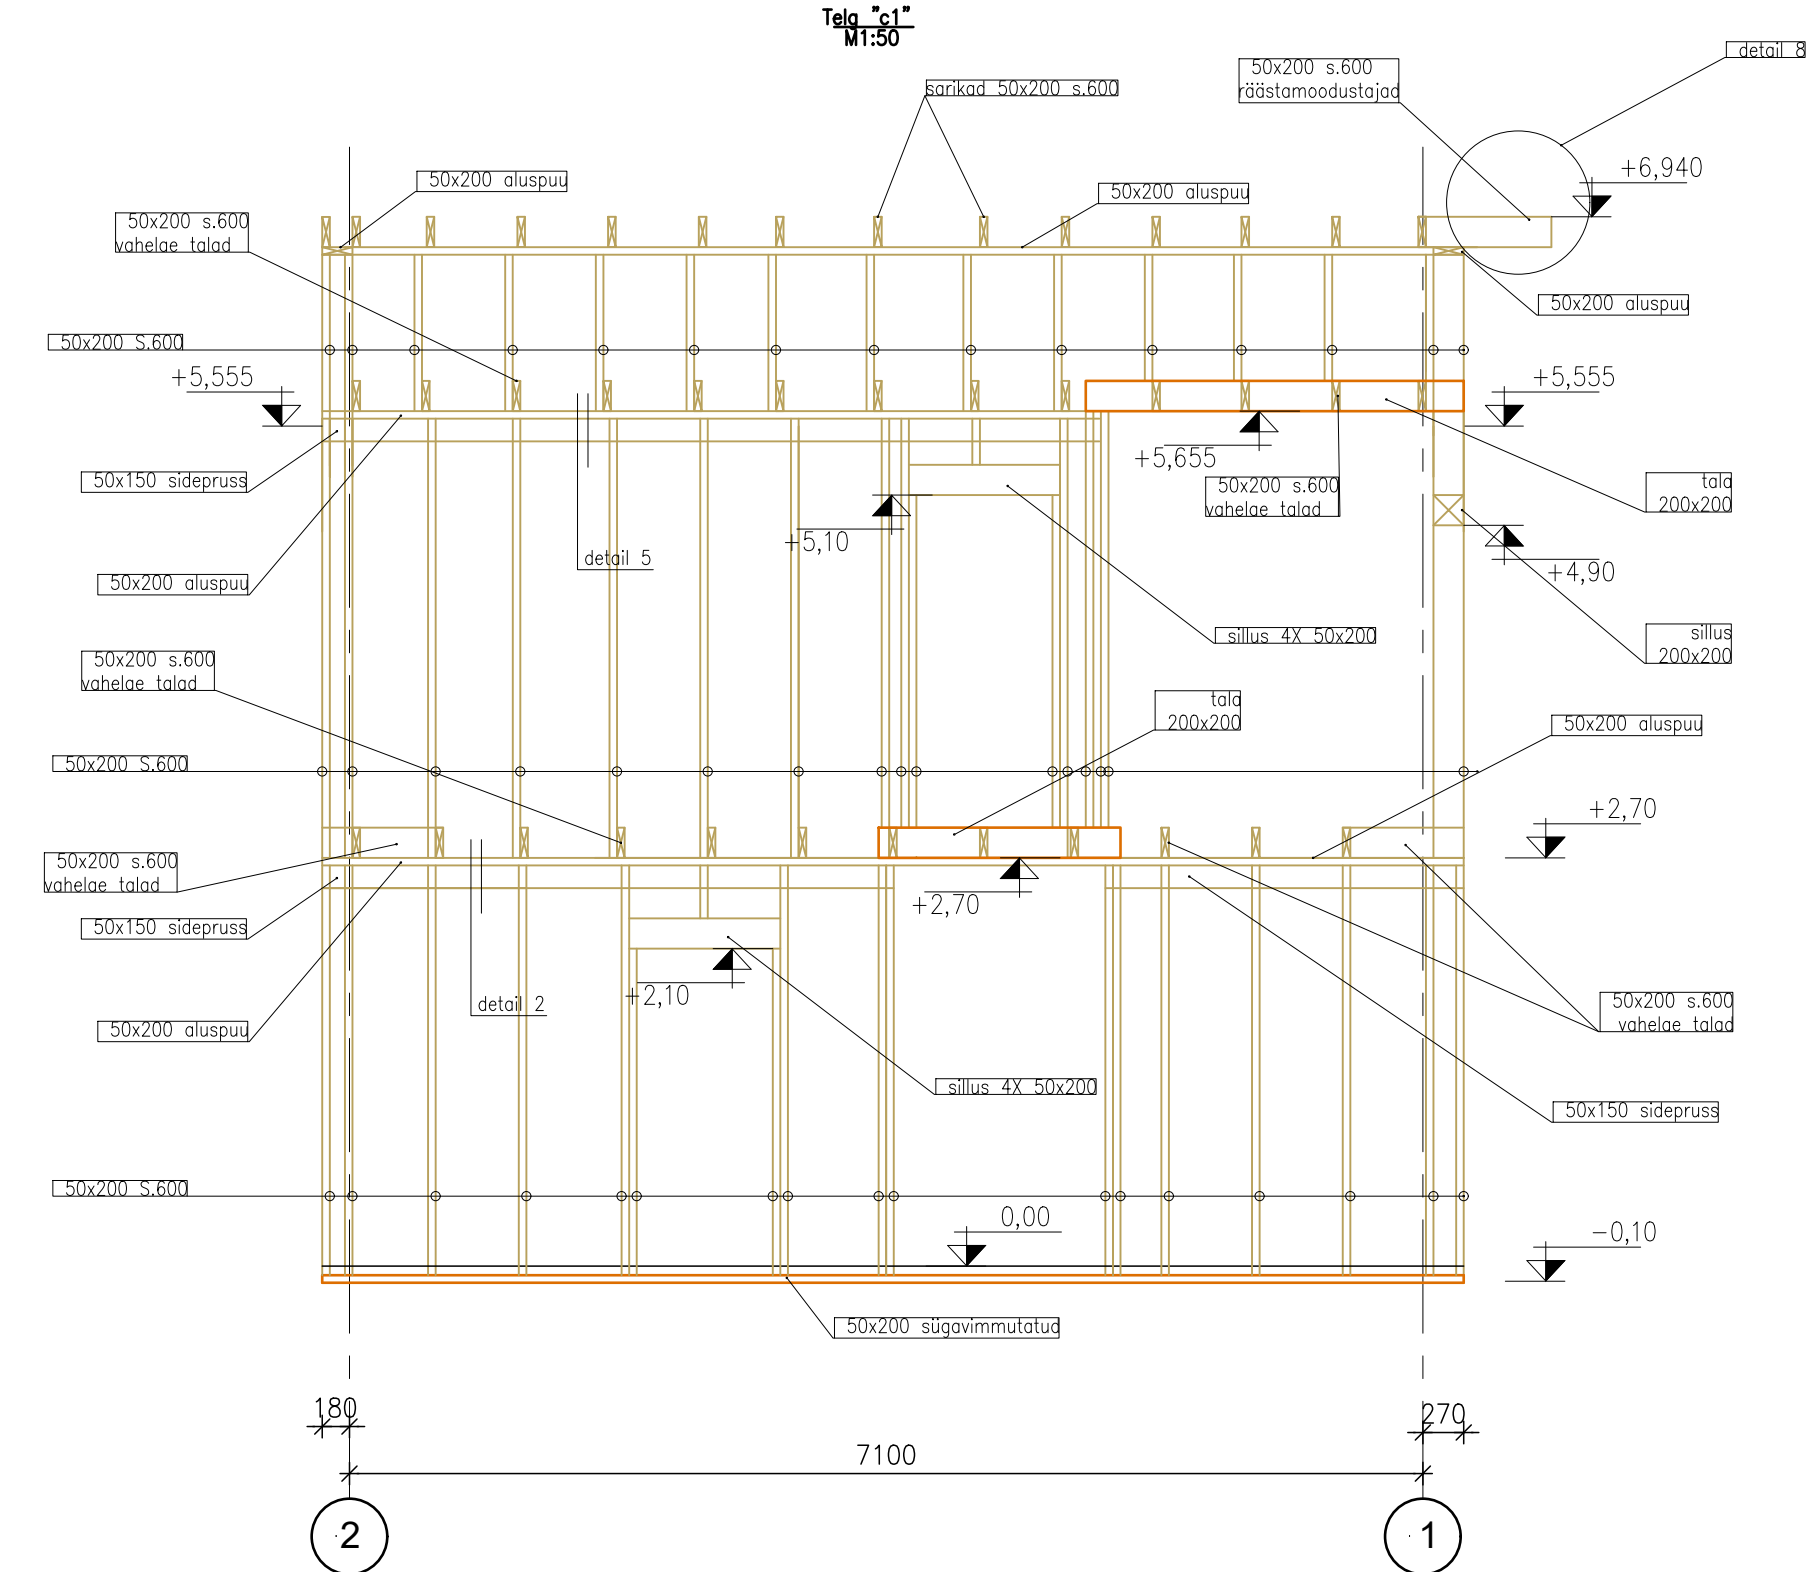
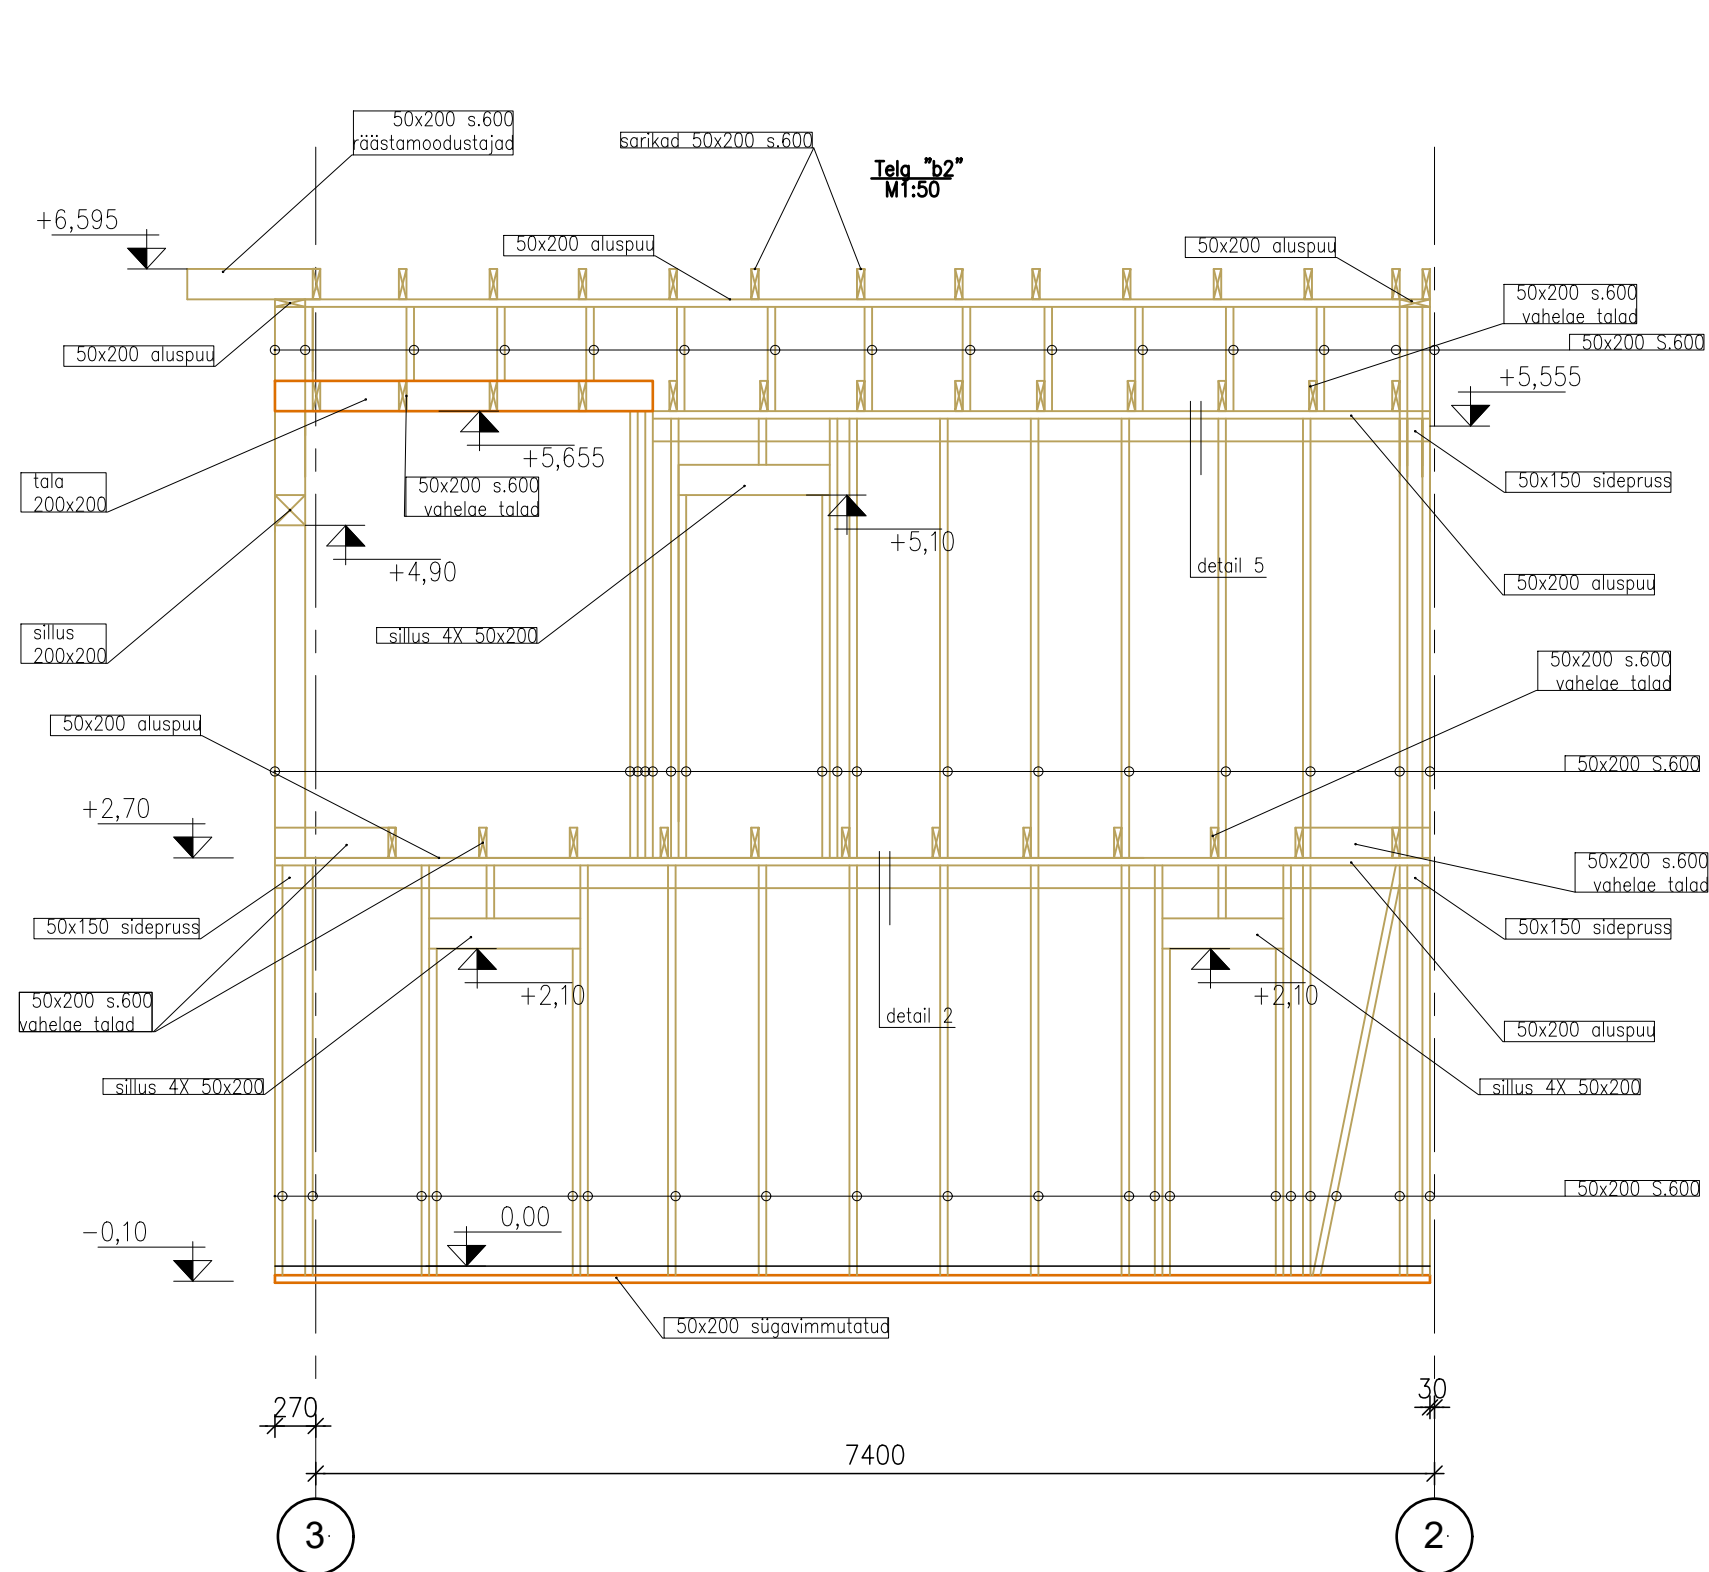
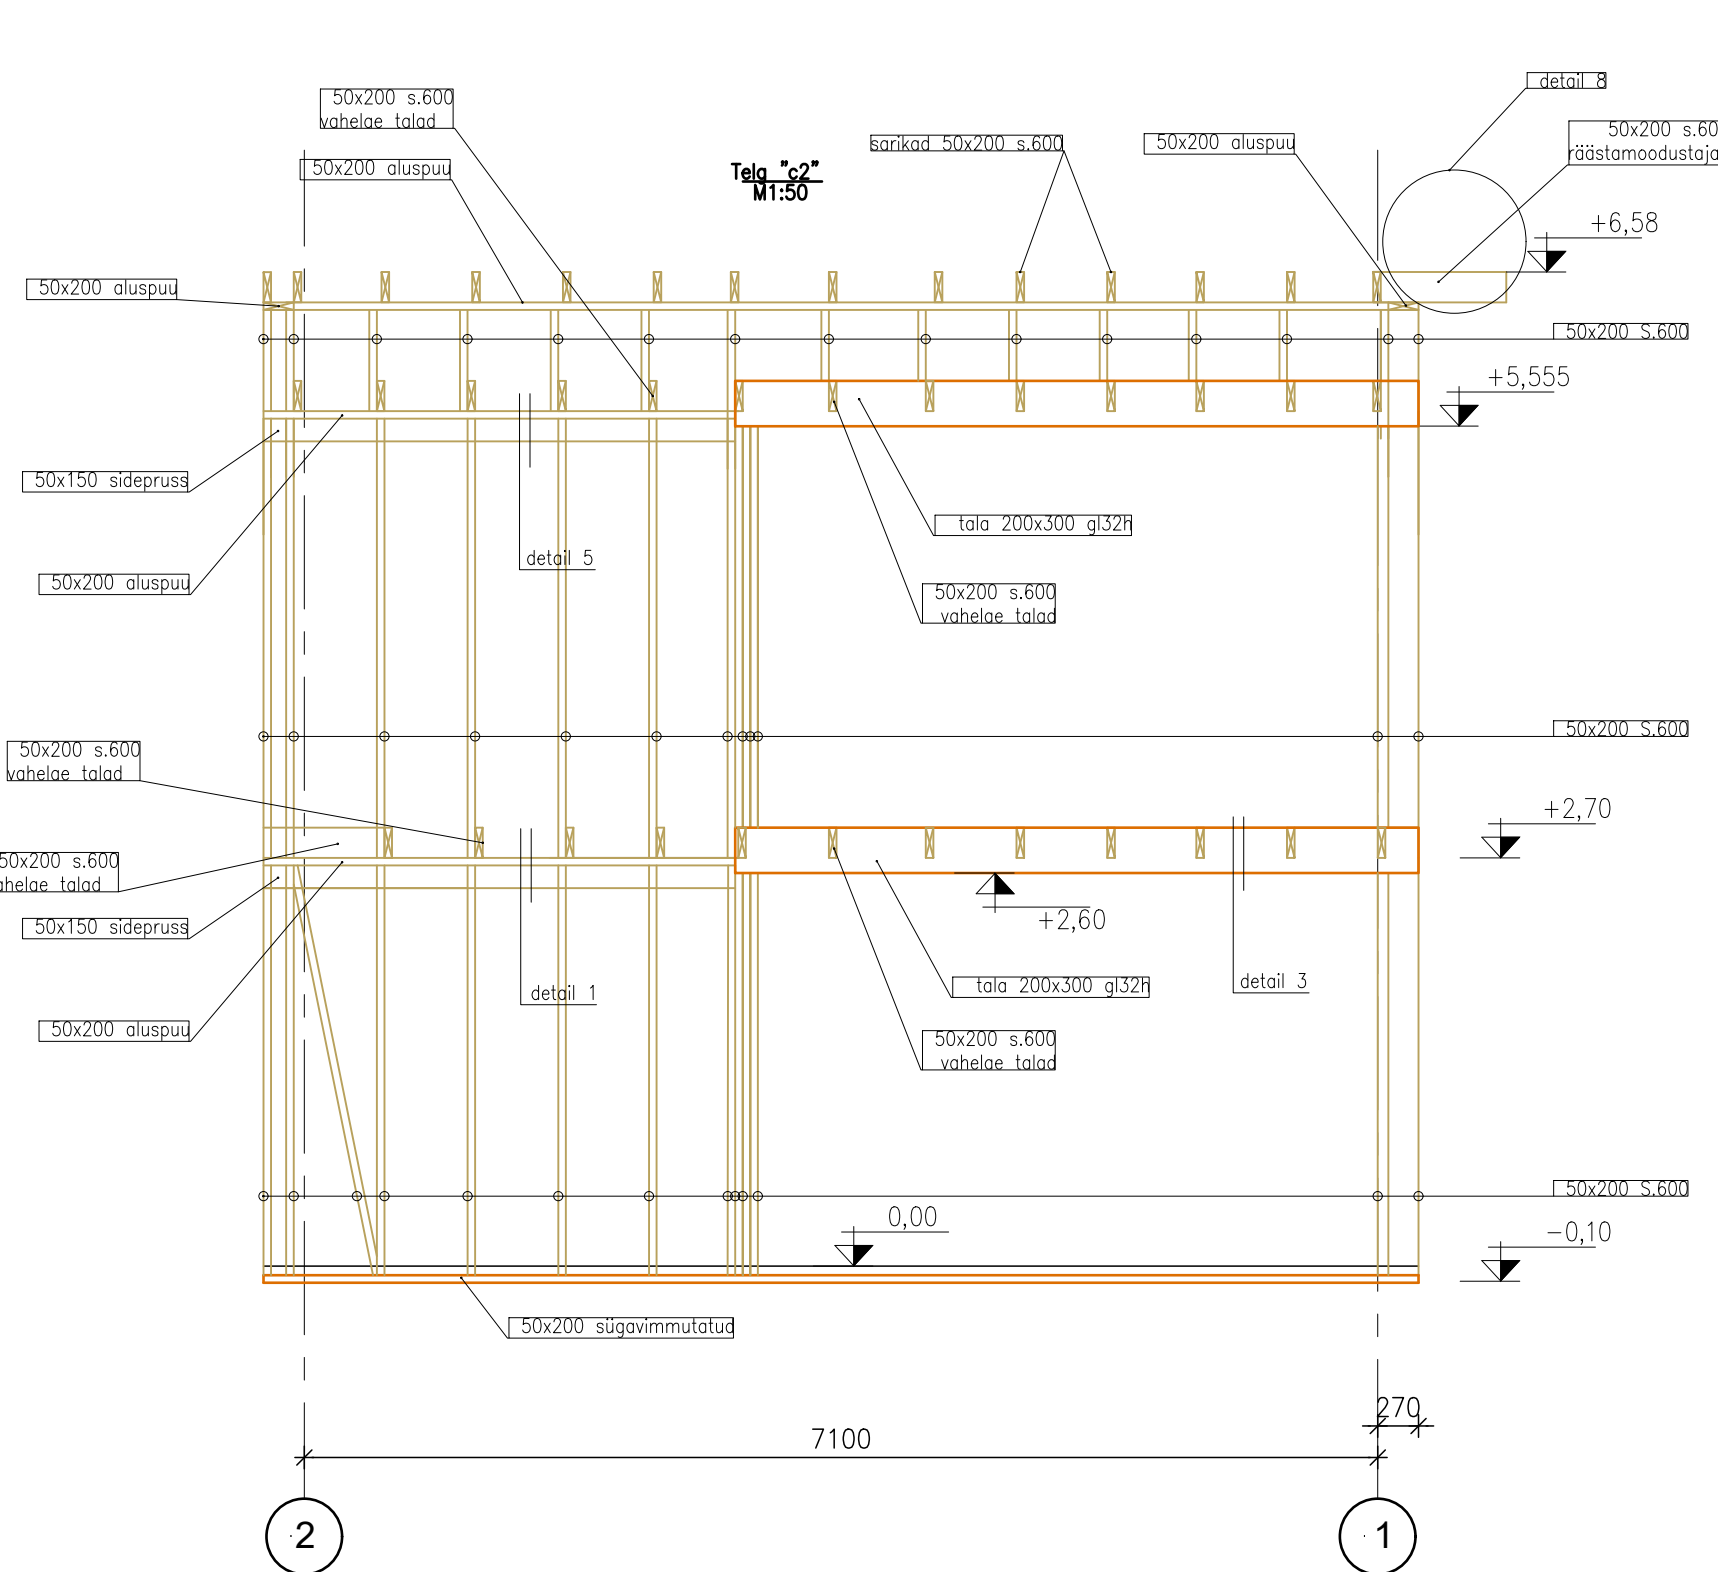
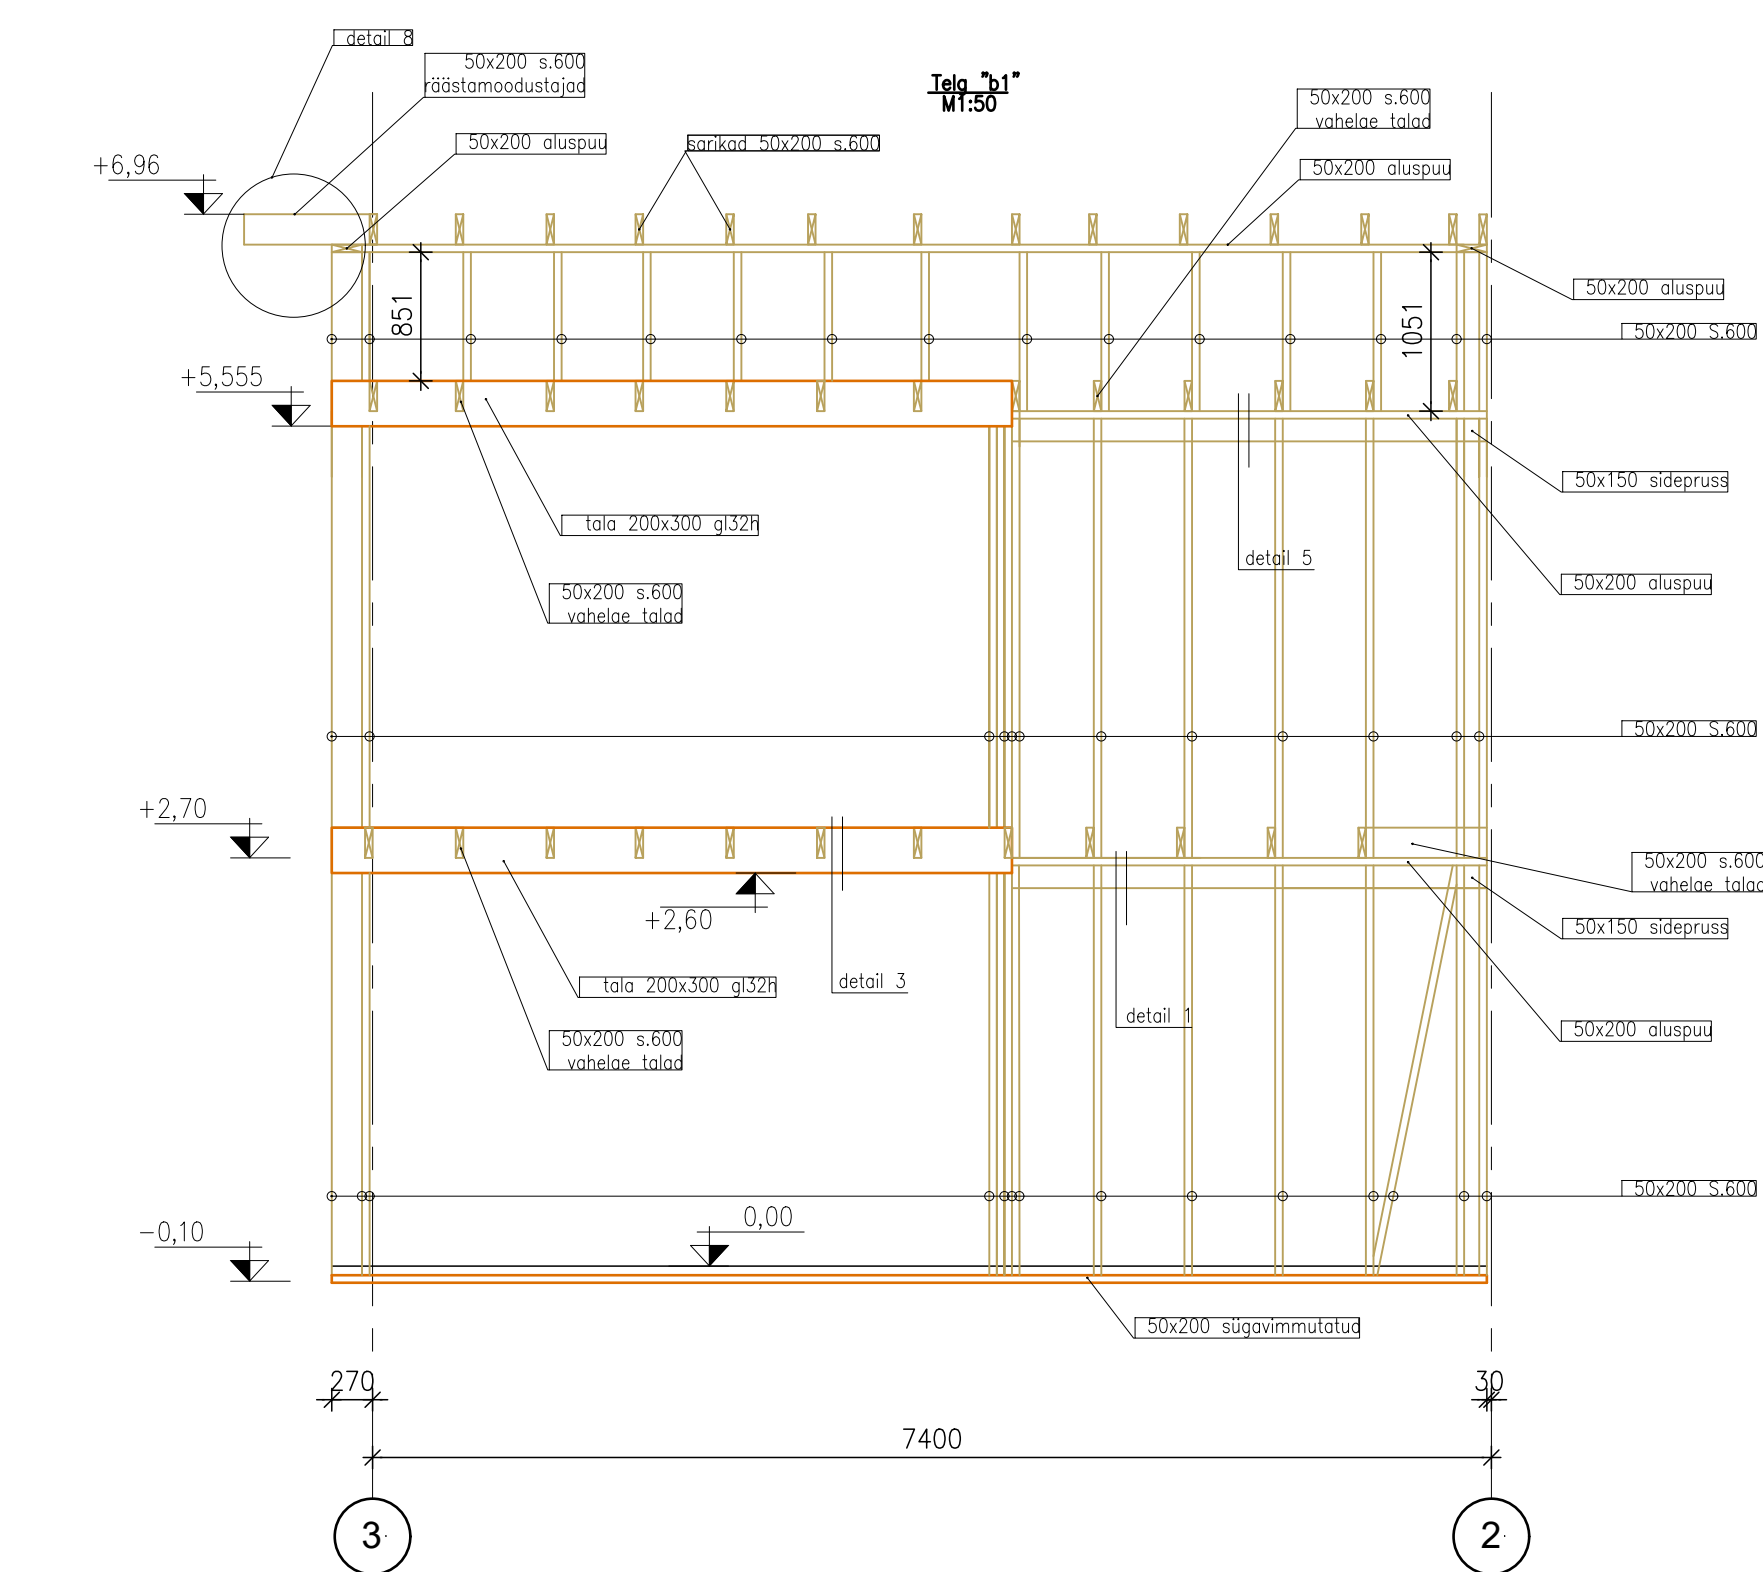
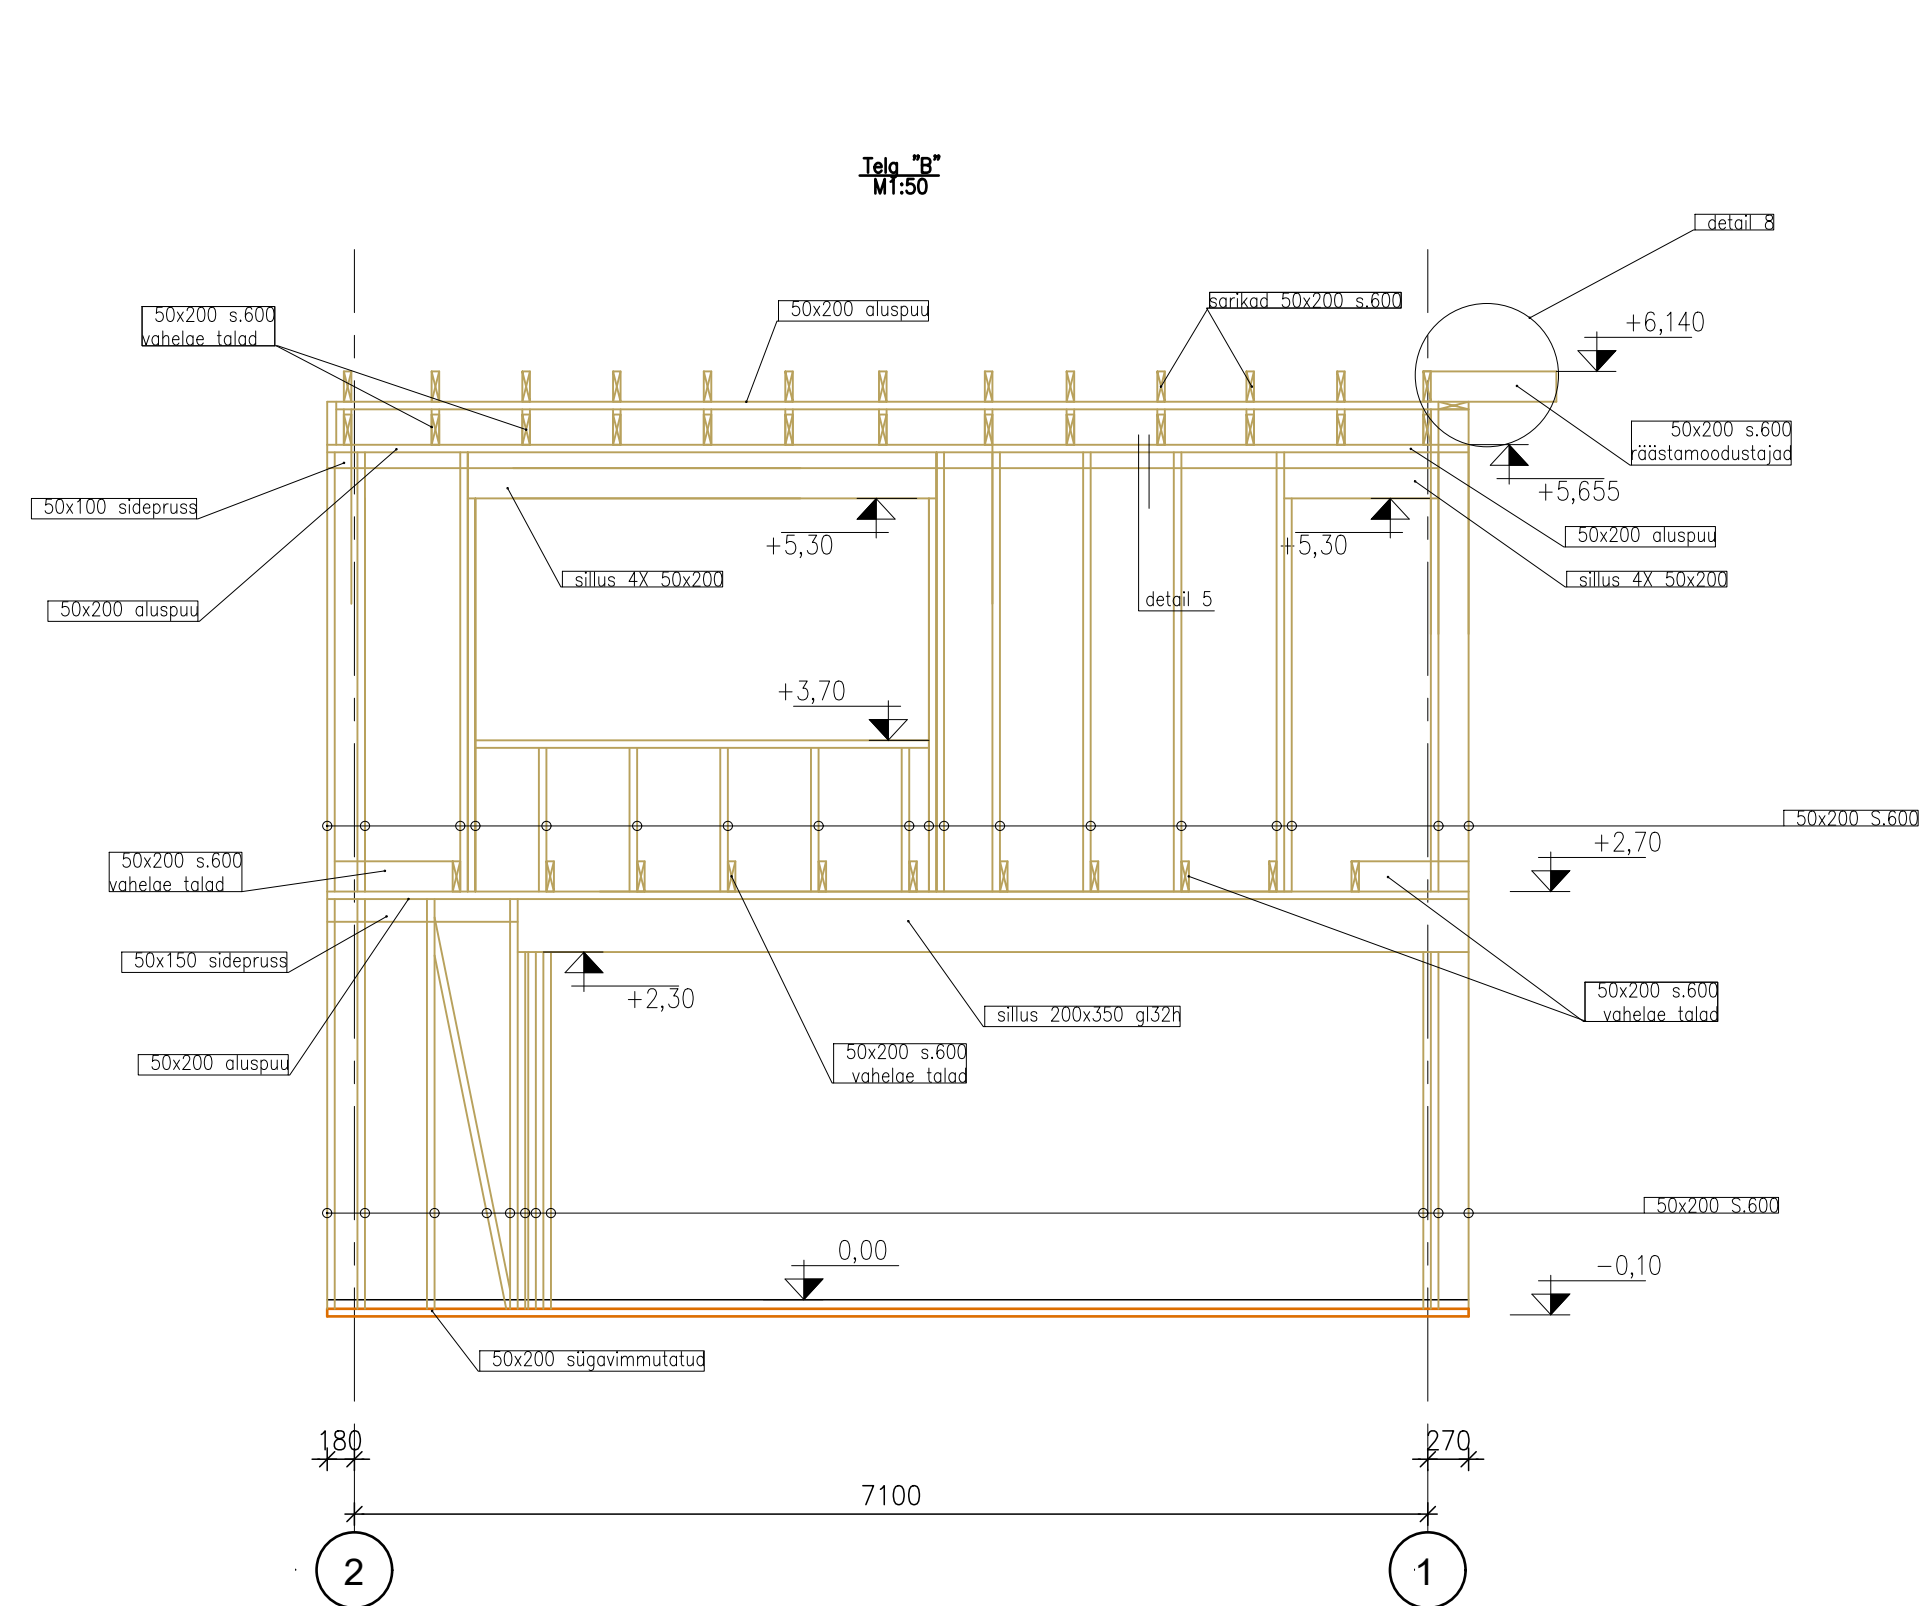
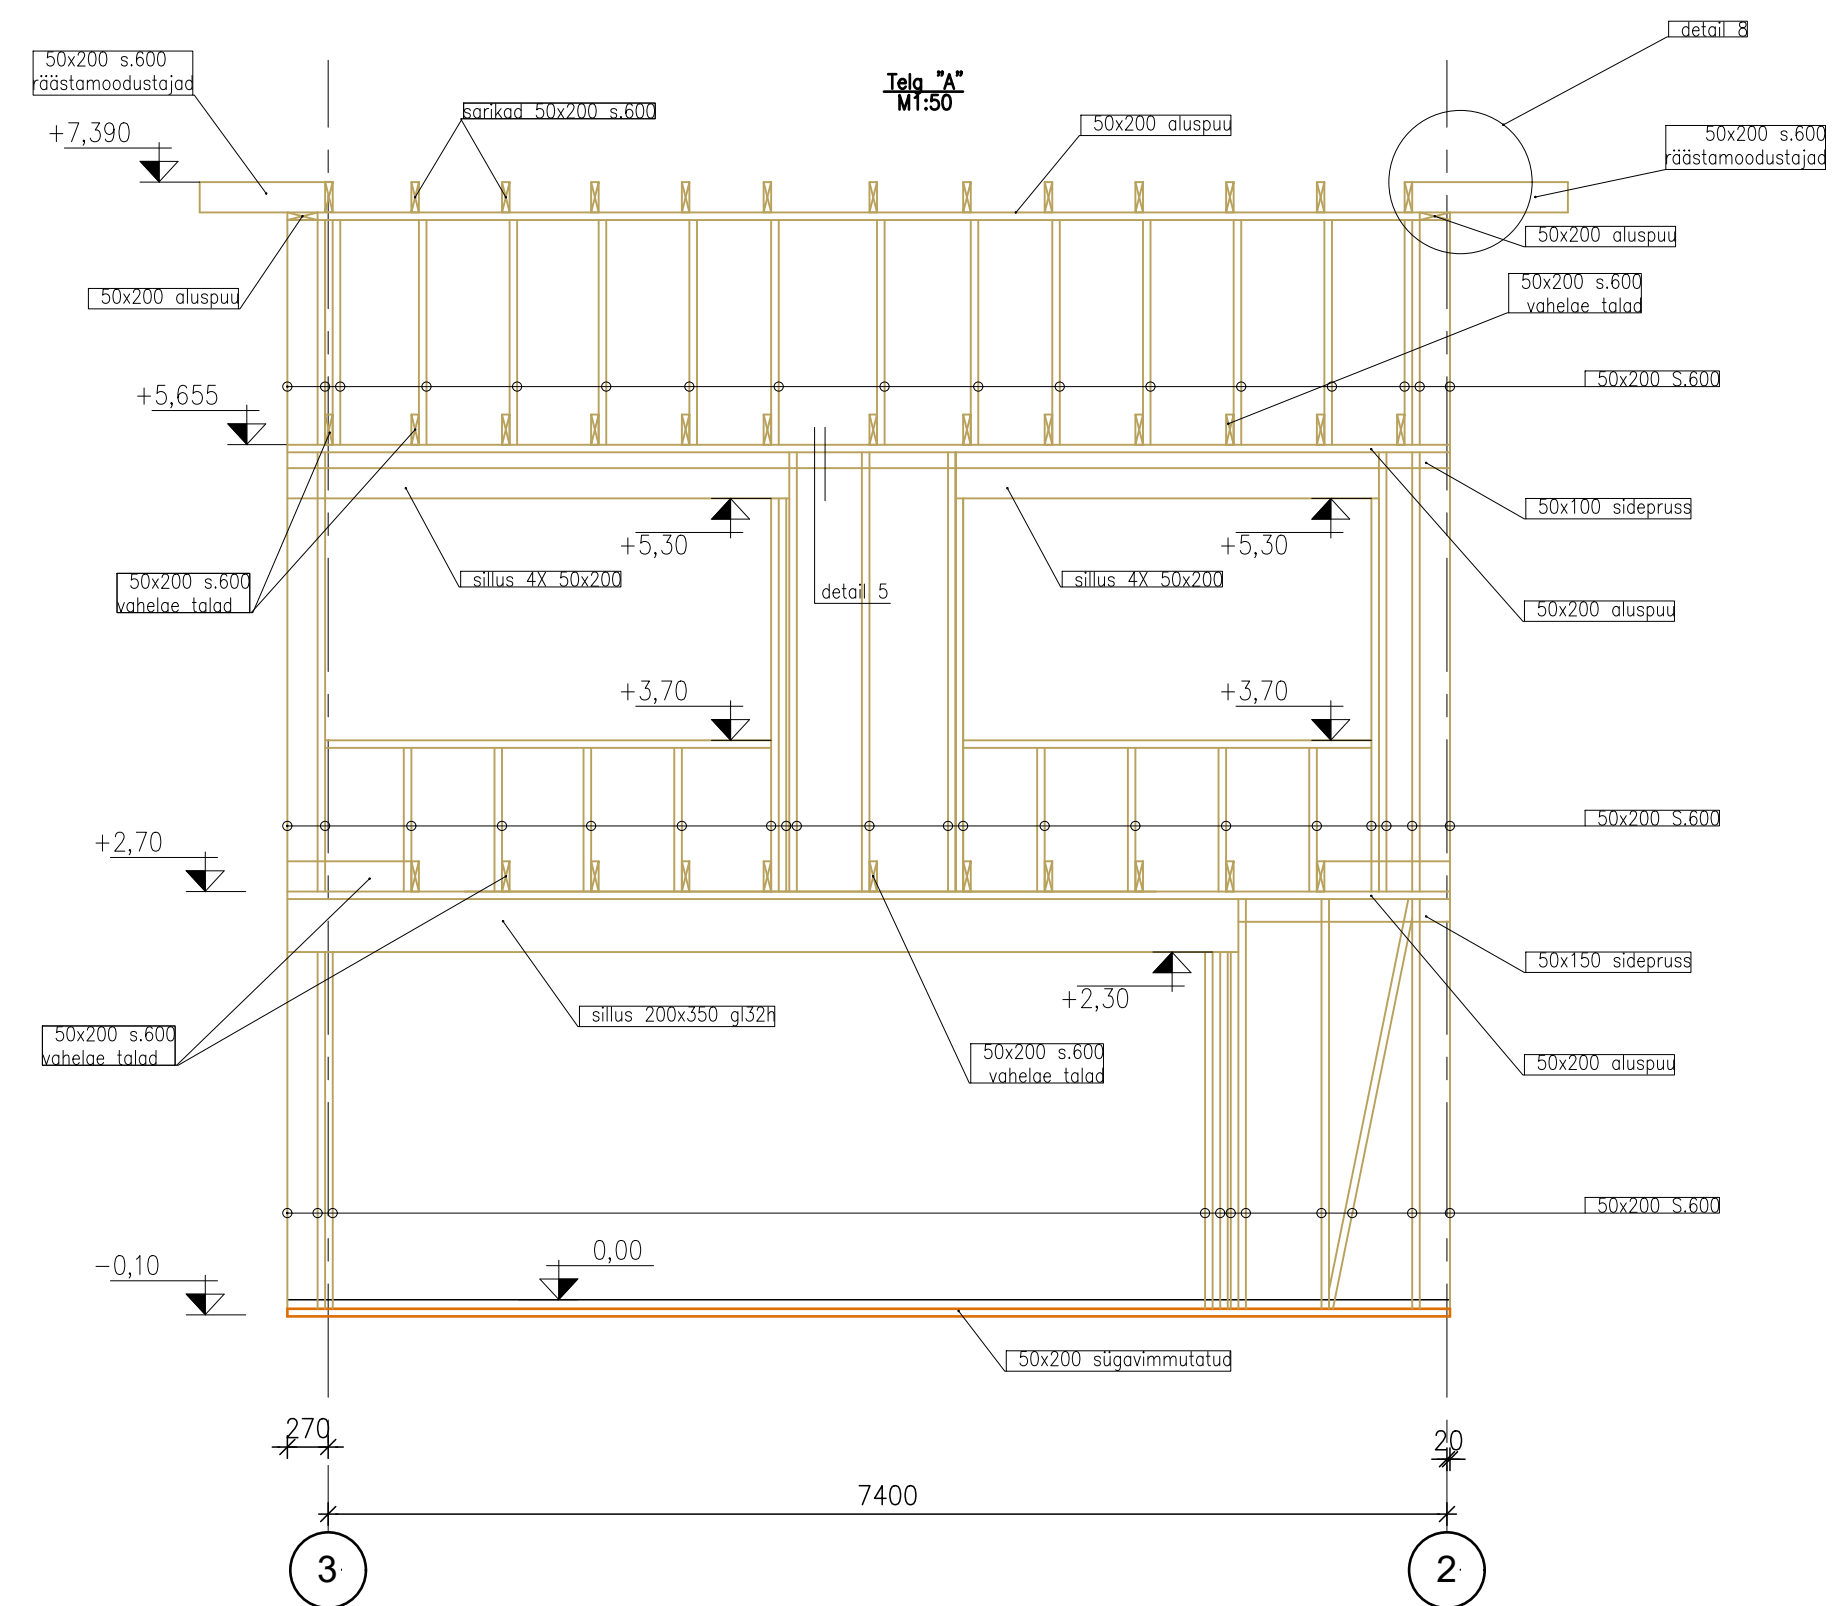
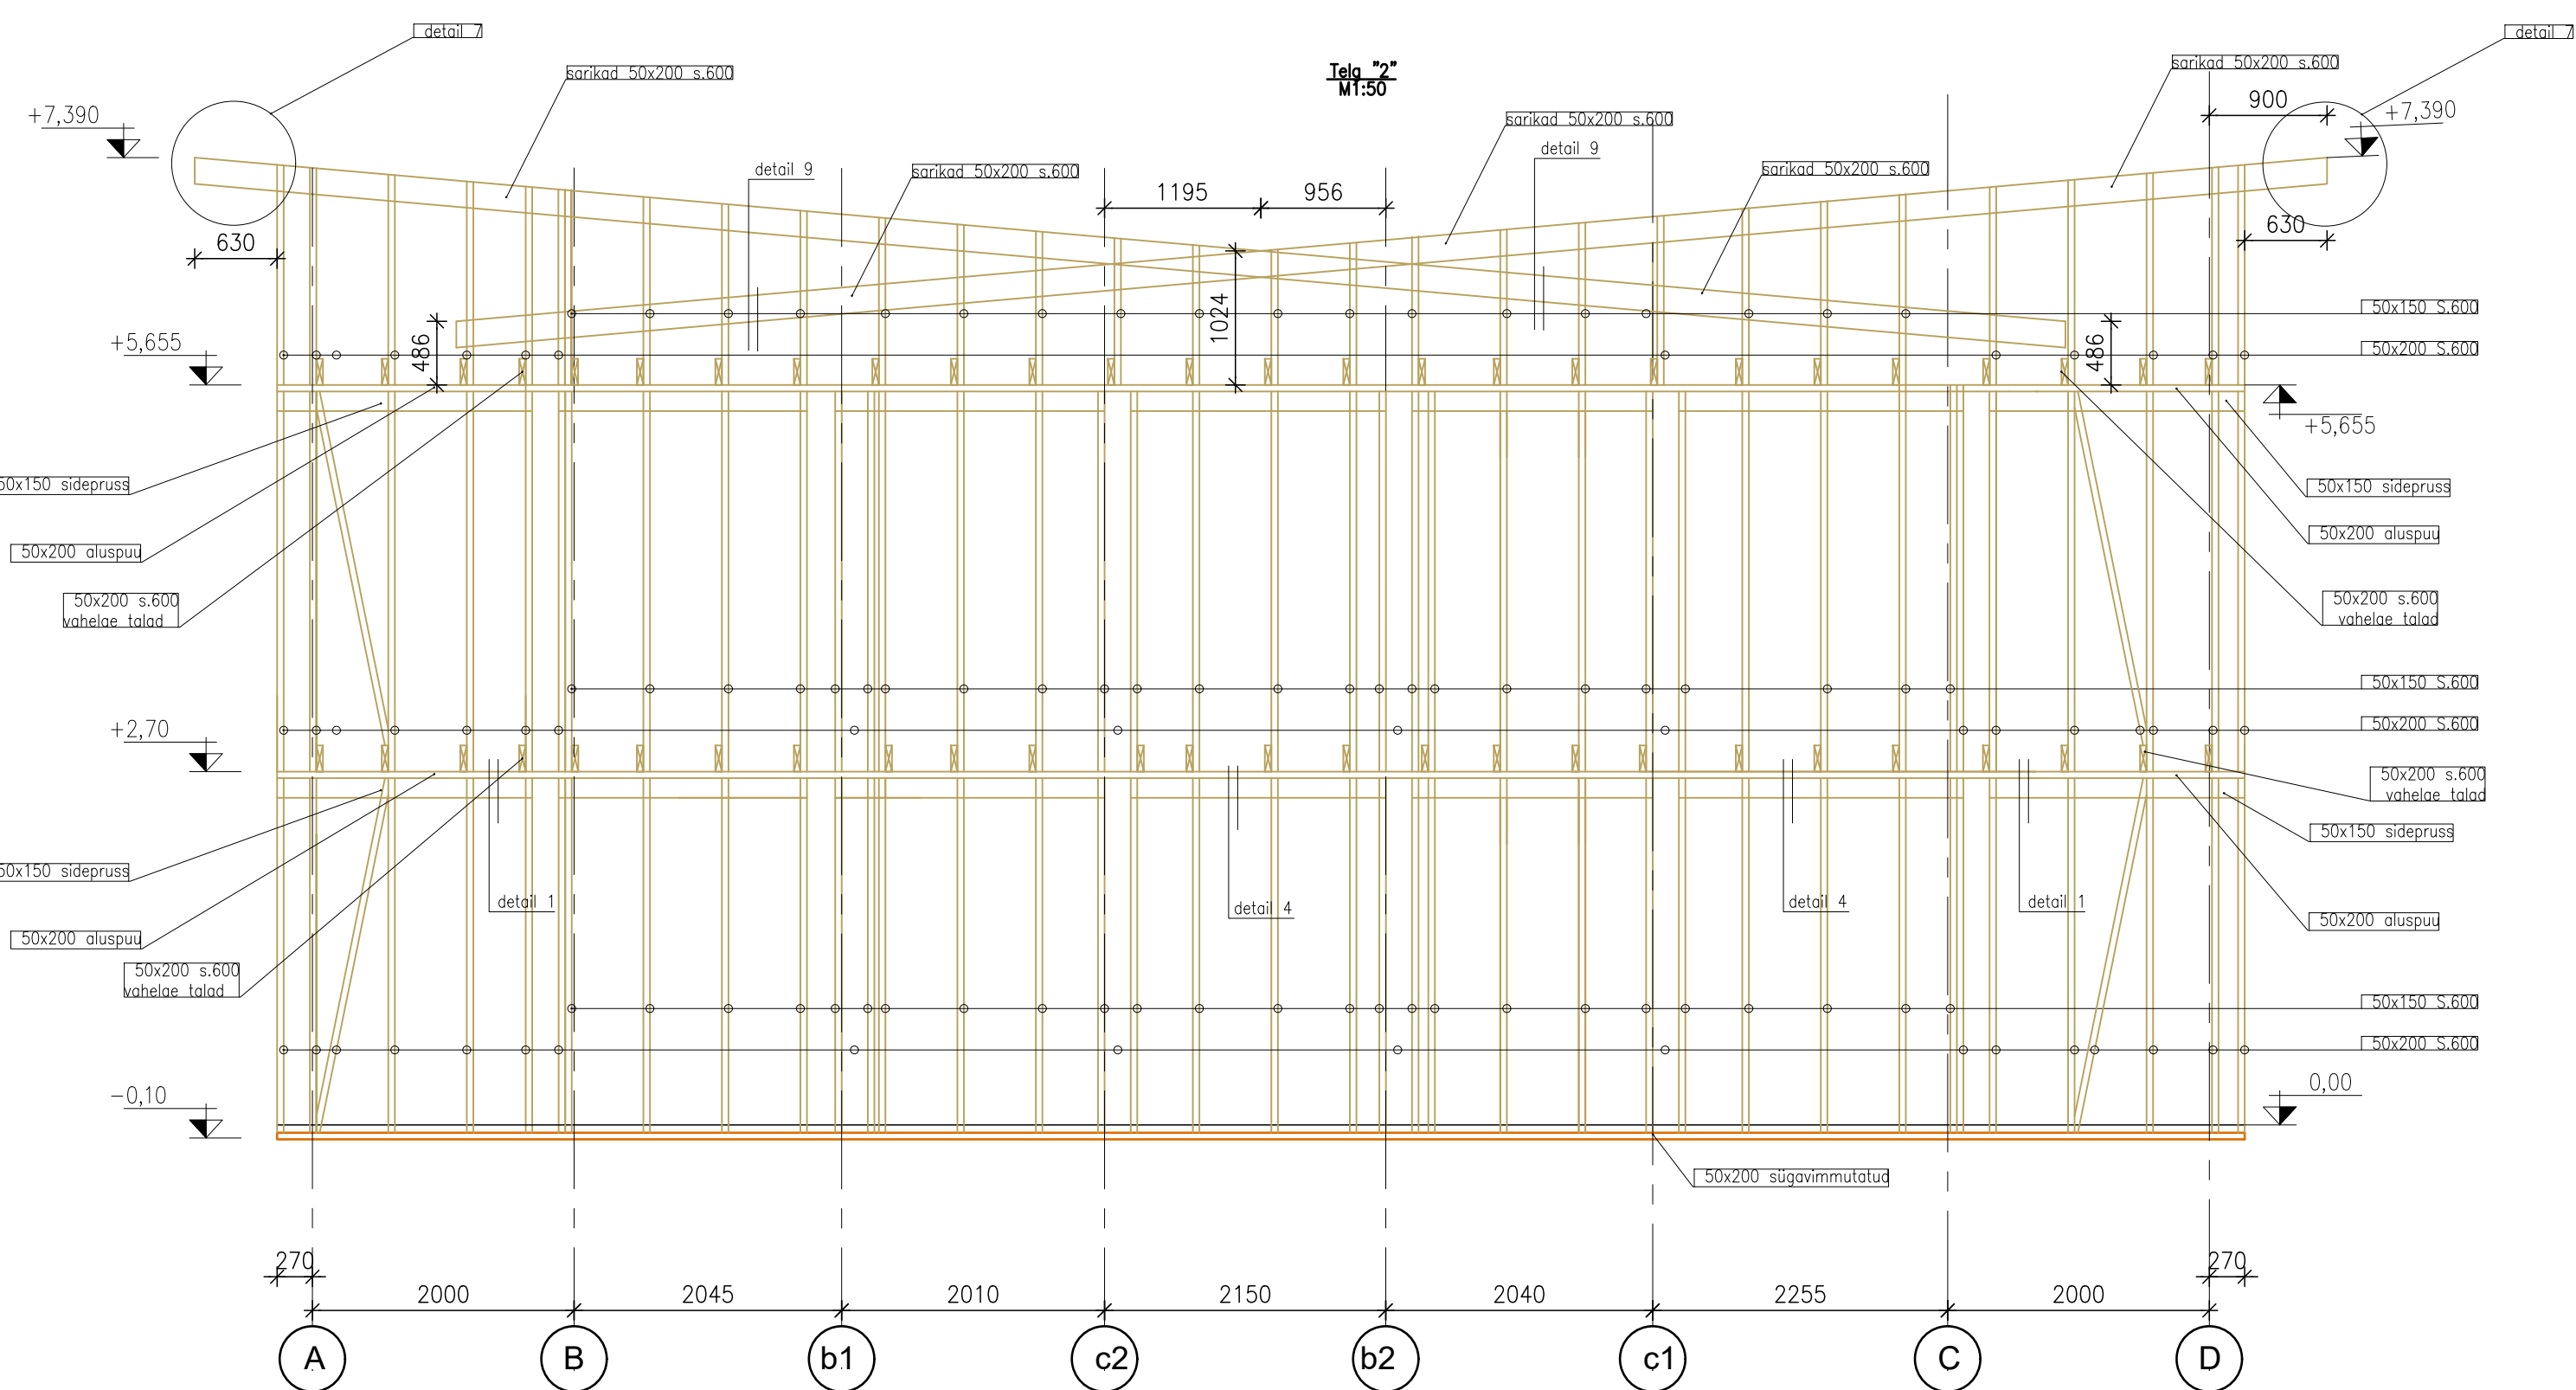
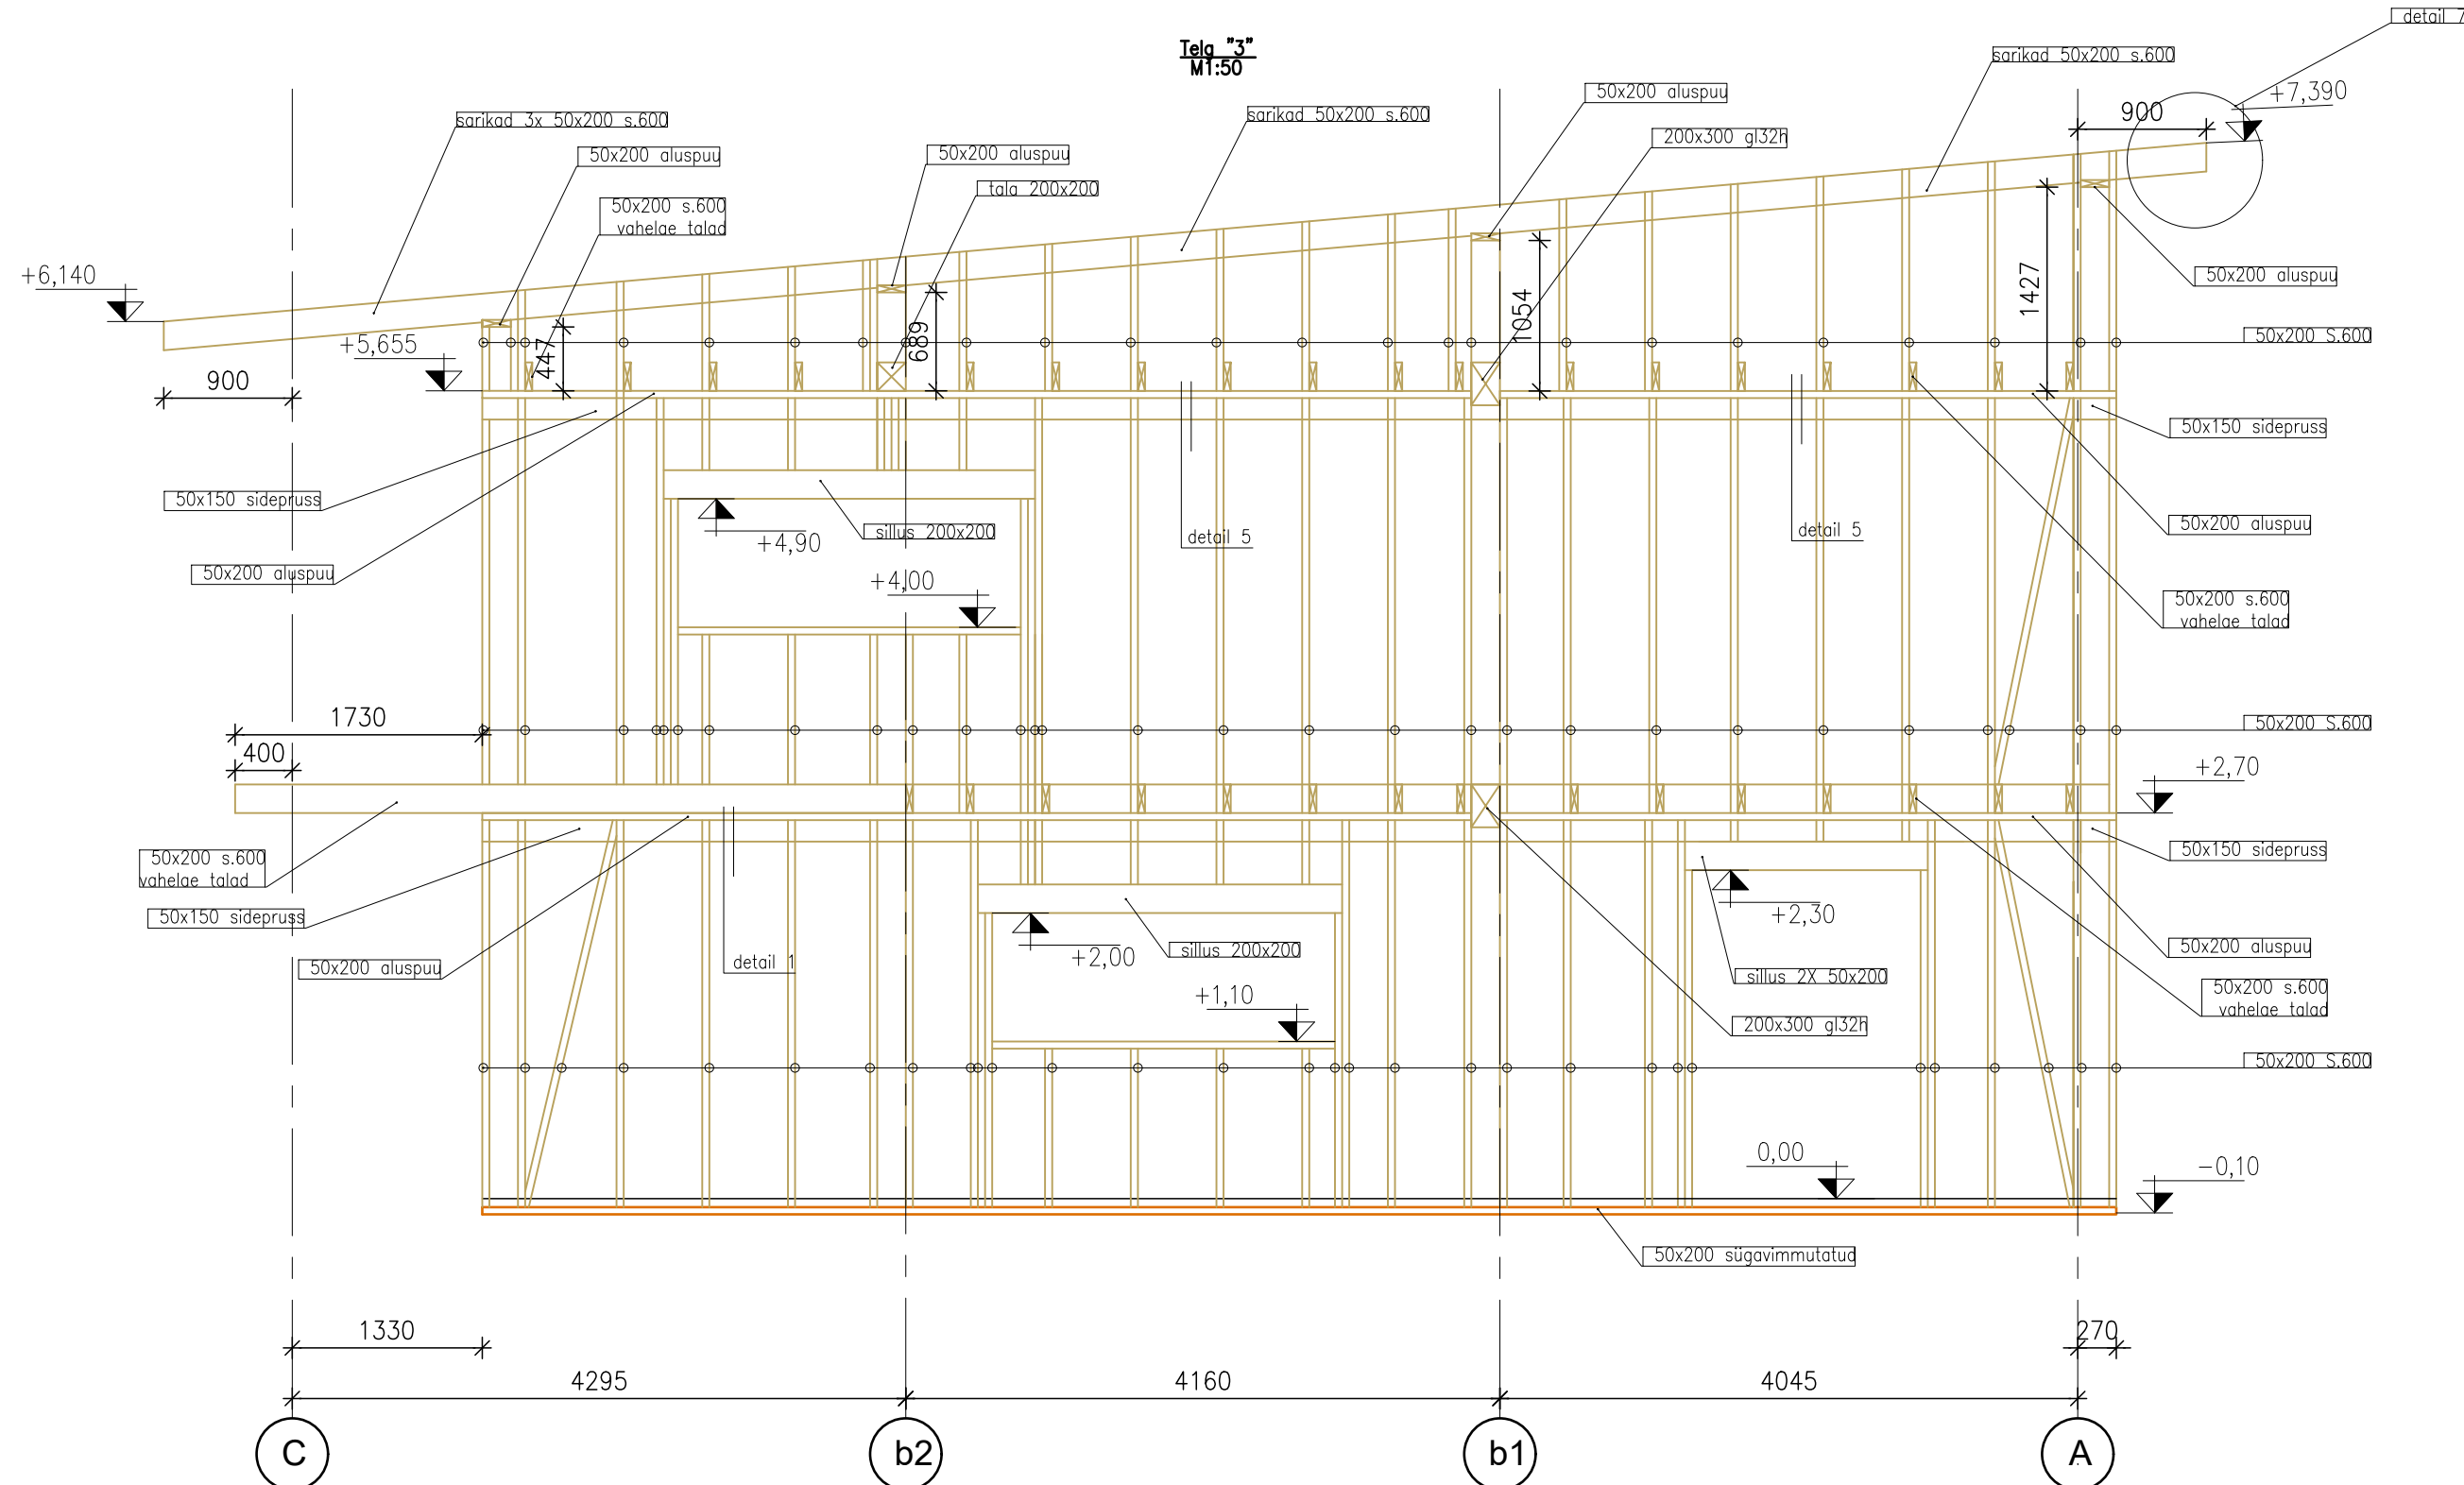


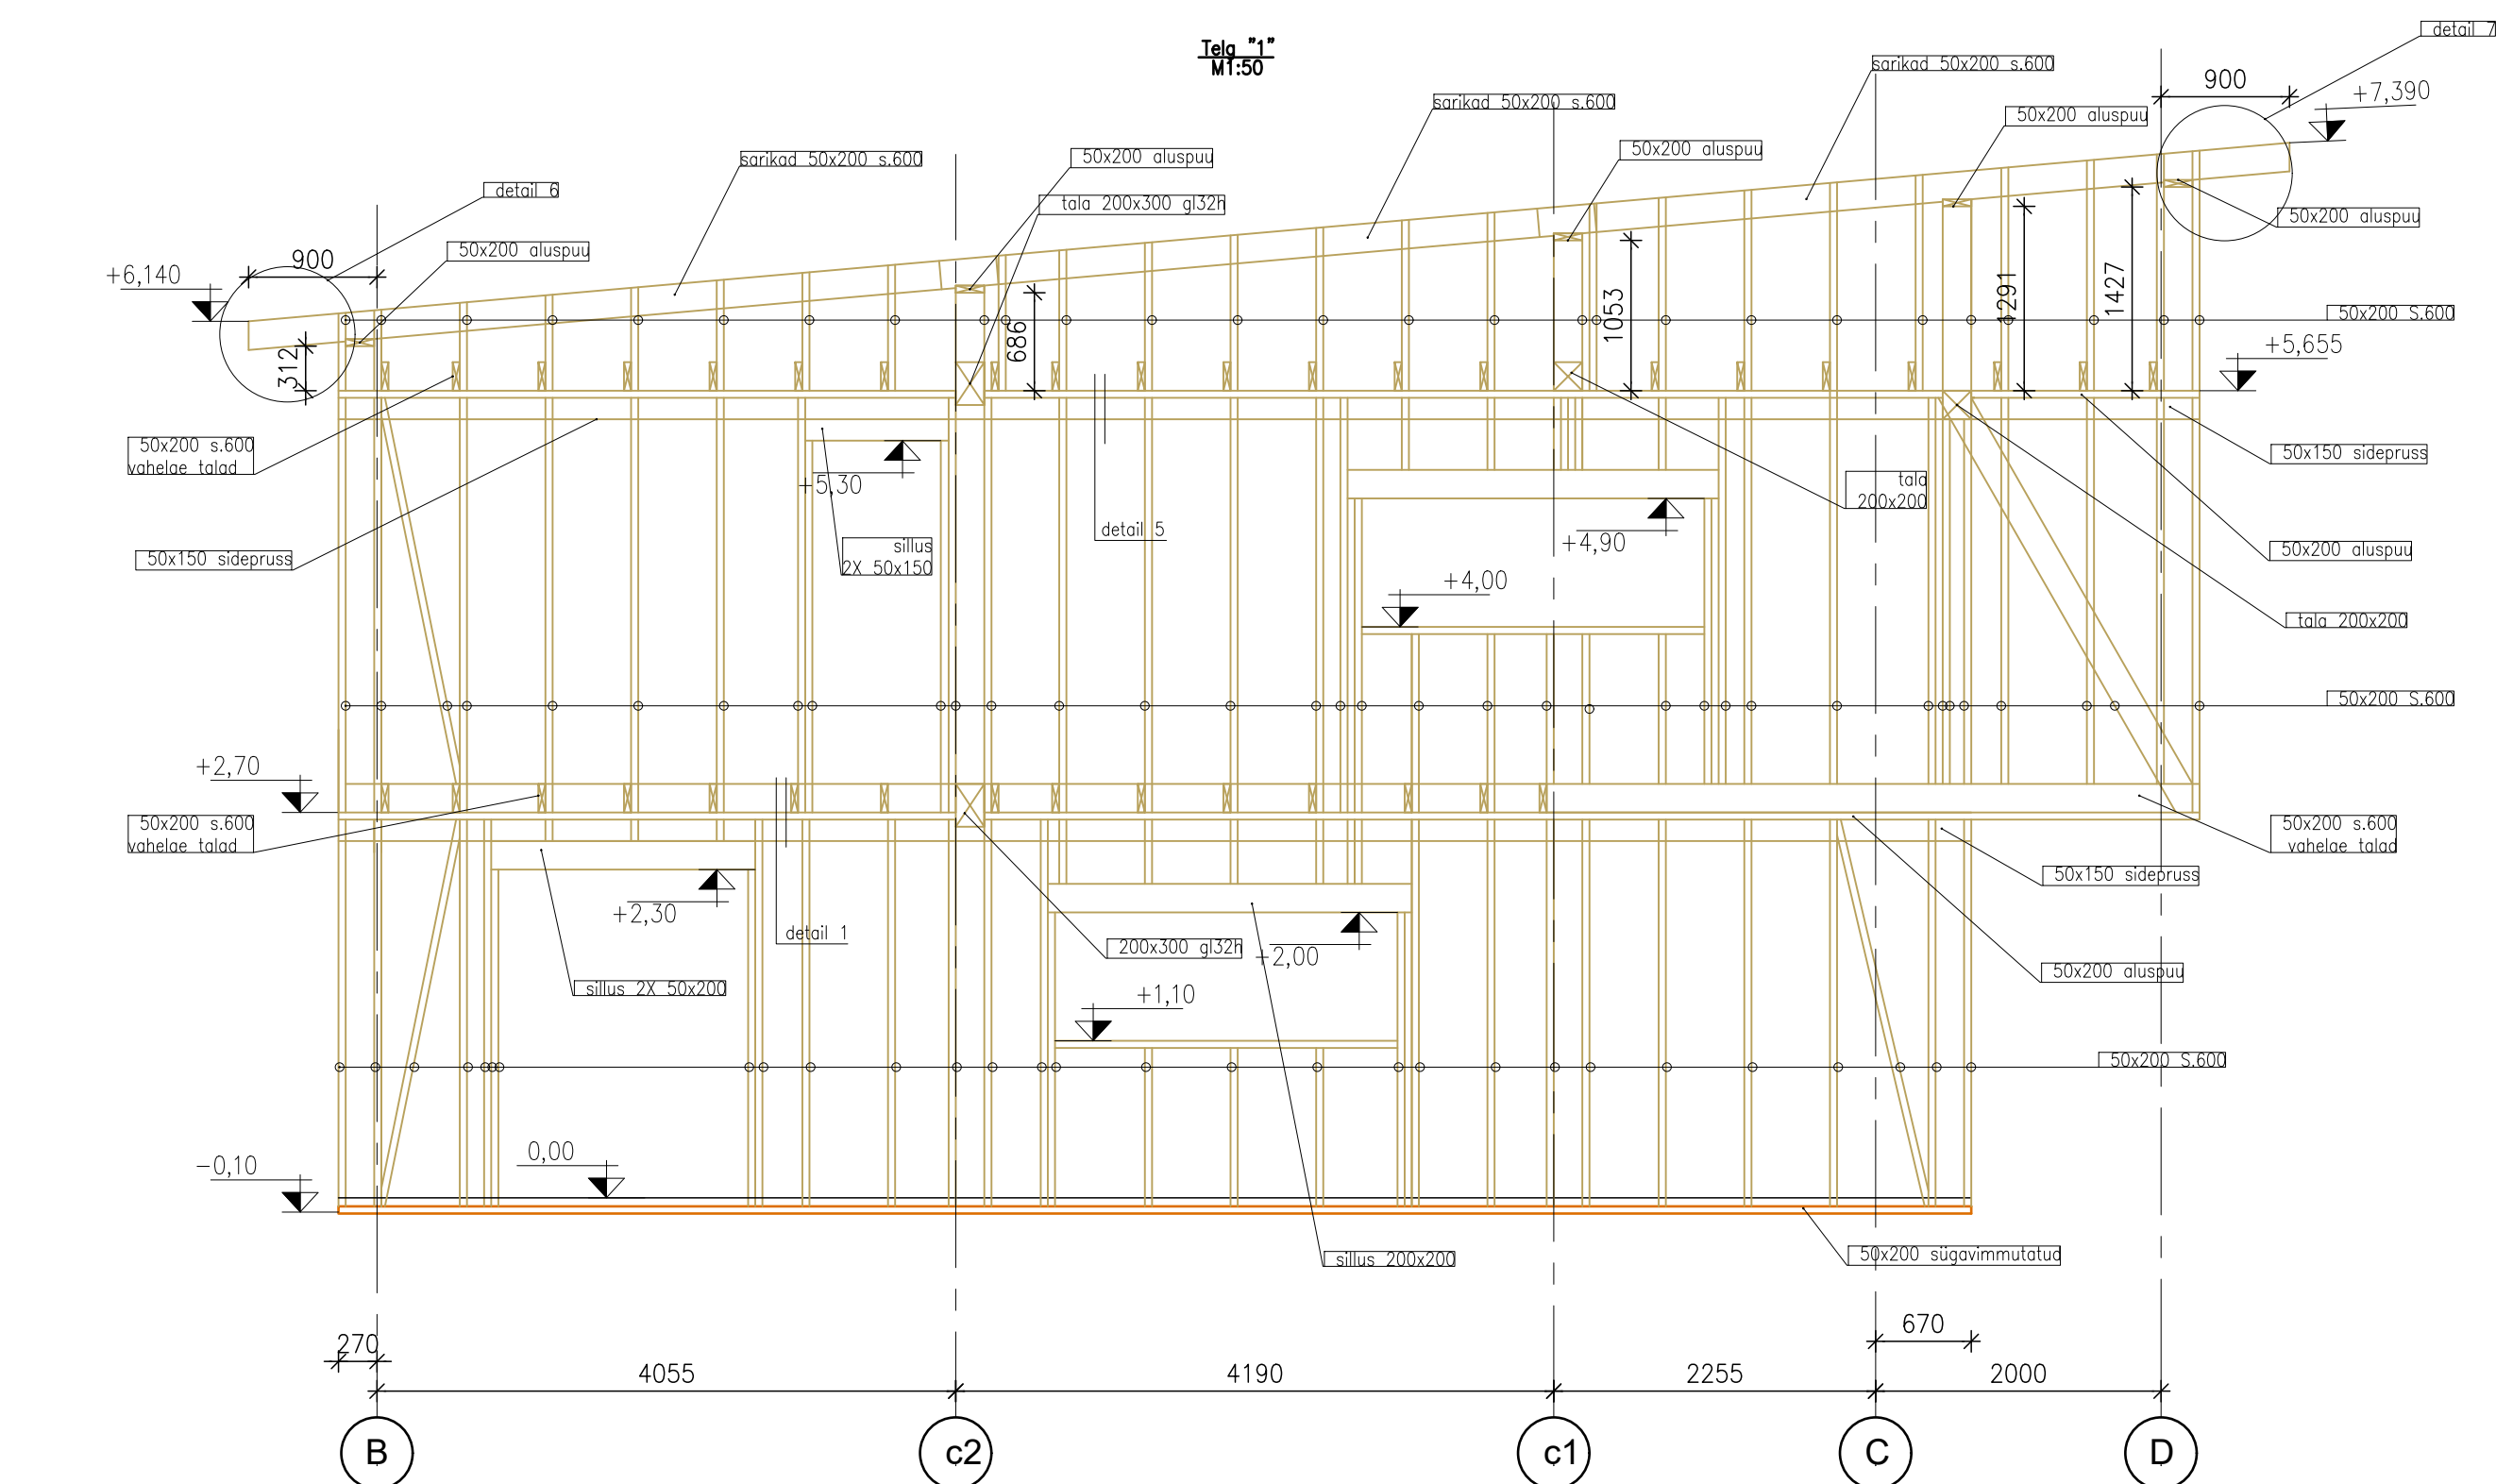

Puitkonstruktsioonide valmistamine EVS-EN 1995-1-1:2005 järgi.
Tolerantsid vastavalt TarindRYL 2010 (peetükid 511...513).
Puidust karkassi osad ehitada ainult tugevussorteeritud puidust.
Ehituses kasutatud puidu suhteline niiskus (kaalu järgi) peab olema vahemikus 8-15%, puidust viimistlusmaterjalide niiskus peab olema alla 8%. Kuivatud saematerjali peab ladustama nii (kaetuna vms), et niiskusesisaldus jääks lubatud piiridesse.
Enitus konstruktsioonides (mitte viimistluses) on lubatud kasutada B ja C klassi puitmaterjaleid.
Puit, mis on kokkupuutes pinnsesega, betooniga (muu kiviga) või veega ka puitkonstruktsioonid millele puudub liigipäas tuleb immutada vastavalt immutamise kassile A (HC4) (standardid: EN-351; SFS-3974).
Immutamissügavus P8 (täielikult immutatud).
Kemikaali koguse määrab tehnik.
Kõik muud puitkonstruktsioonid mis on ilmastikmõjudele avatud ka ilmastikmõjudest kaitsitud puitkonstruktsioonid, kuid milised võivad juhuslikult mõrguda tuleb immutada vastavalt immutamise kassile AB (HC3) (standardid: EN-351; SFS-3974).
Immutamissügavus P8 (täielikult immutatud).
Kemikaali koguse määrab tehnik.

1. Konstruktsioonipuit tugevusklassiga vähemalt C18.
2. Puitelamendide ühendamine omavahel kasutada tingitud nurgeluid ja ühendusplaatide.
(Ühe elemendi kohta min 444 kammraala 4x40mm (kui joonisel ei ole märgitud teisiti)).
3. Puit-puiduga kinnitamise korral kasutada rihvetaolu 3,2xL. L võrds 3 x kinnitava elemendi paksus.
(Ühe kinnituskoha kohta kasutada vähemalt 2 nosta (kui joonisel ei ole märgitud teisiti)).
4. Korralda ja puitarindid min. vahetavus 100mm.
Kasutada millipõlvetat soojusisolatsioonimaterjali mahukaduga min. 100kg/m³, pakumistemperatuur 900°C.
5. Katusekate paigaldamisel järgida toote tootajapoolseid juhendmaterjale.
6. Katuse inventari paigaldamisel järgida katuse tootja poolt koostatud tehnikat.
7. ISOVER vana auruõhket ei tohi kasutada saunade ja vannitubade auruõhket.

MATERJALIDE KOKKUVÕTE
Pruss 200x200 (c18)-20jm
Pruss 200x300 (c18)-18jm
Pruss 50x150 (c18)-440jm
Pruss 100x200 (c18)-20jm
Pruss 50x200 (c18)-3120jm
Pruss 50x200 savigavimmutatud - 220jm