
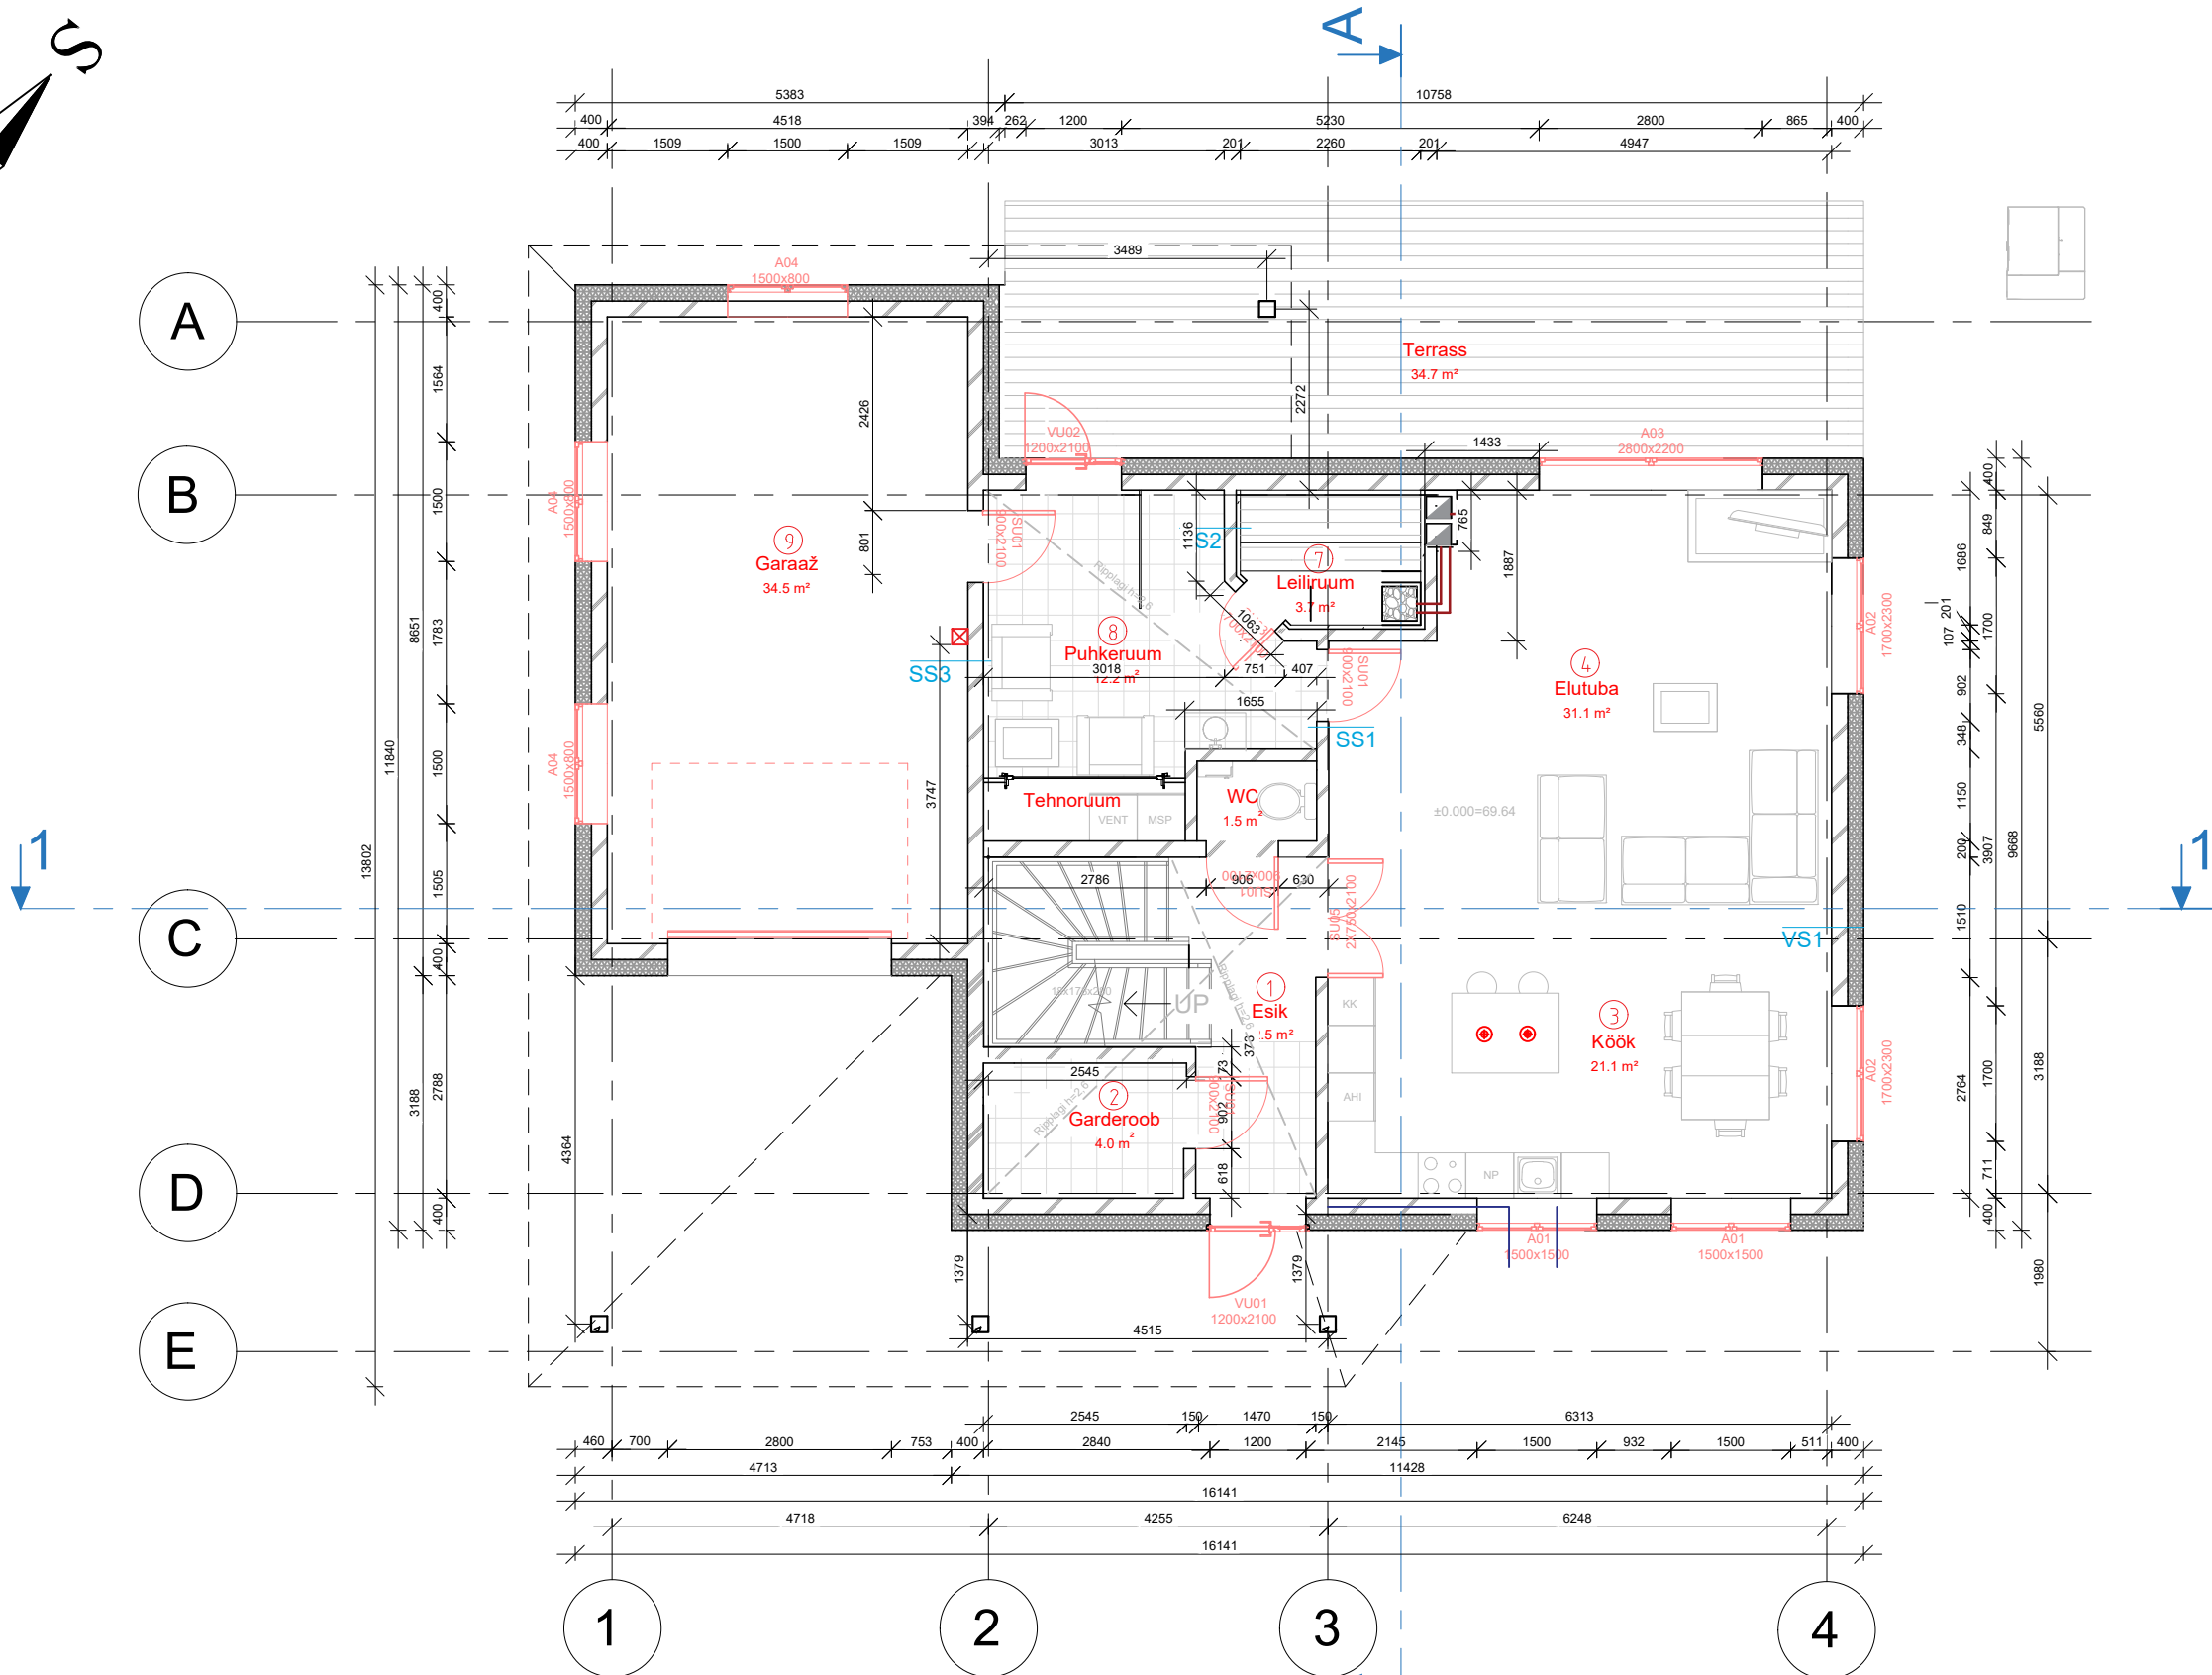


ESIMESE KORRUSE PÕHIPLAAN

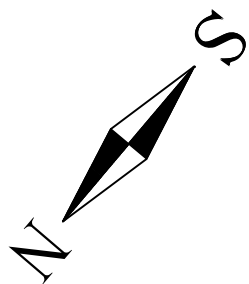

Ruumide spetsifikatsioon:

1. Esik:	12,6 m²
2. Garderoob:	4,0 m²
3. Köök:	21,1 m²
4. Elutuba:	31,1 m²
5. WC:	1,8 m²
6. Tehnoruum:	4,2 m²
7. Leiliruum:	3,7 m²
8. Puhkeruum:	9,1 m²
9. Garaaž:	34,5 m²

Kokku: 122,1 m²

Märkused

- VS1**
- Õhekrohvüsteem
 - EPS 60 Silver soojustusplaat 200 mm
 - Paigaldusliim
 - Nakkeparandaja
 - Poorbetoonblokk Bauroc Universal 200 mm
 - Sisviimistlus (krohv+pahtel+värv)
- SS1**
- Sisviimistlus (krohv+pahtel+värv)
 - Poorbetoonblokk Bauroc 150 mm
 - Sisviimistlus (krohv+pahtel+värv)

- SS2**
- Keraamiline plaat
 - Segu/liim
 - Hüdroidsolatsioon
 - Nakkeparandaja
 - Pahtel
 - Poorbetoonblokk Bauroc 150 mm
 - Soojusisolatsioon ISOVER Sauna 25 mm
 - Püstroovid 25 mm + tuulutusvahe
 - Voodrilaud 12 mm

- SS3**
- Sisviimistlus (krohv+pahtel+värv)
 - Poorbetoonblokk Bauroc 250 mm
 - Sisviimistlus (krohv+pahtel+värv)

RAN_EP_AA		Töö nr:	Töö nimetus:		
		2019-1			
Koostaja:		Stadium:	Joonise nimetus:		
		EP	Esimese korruse põhiplaan		
		Kuupäev:	Formaat:	Möötkava:	Leht:
		27.05.19	A3	1:100	2/13

(alkiri)