
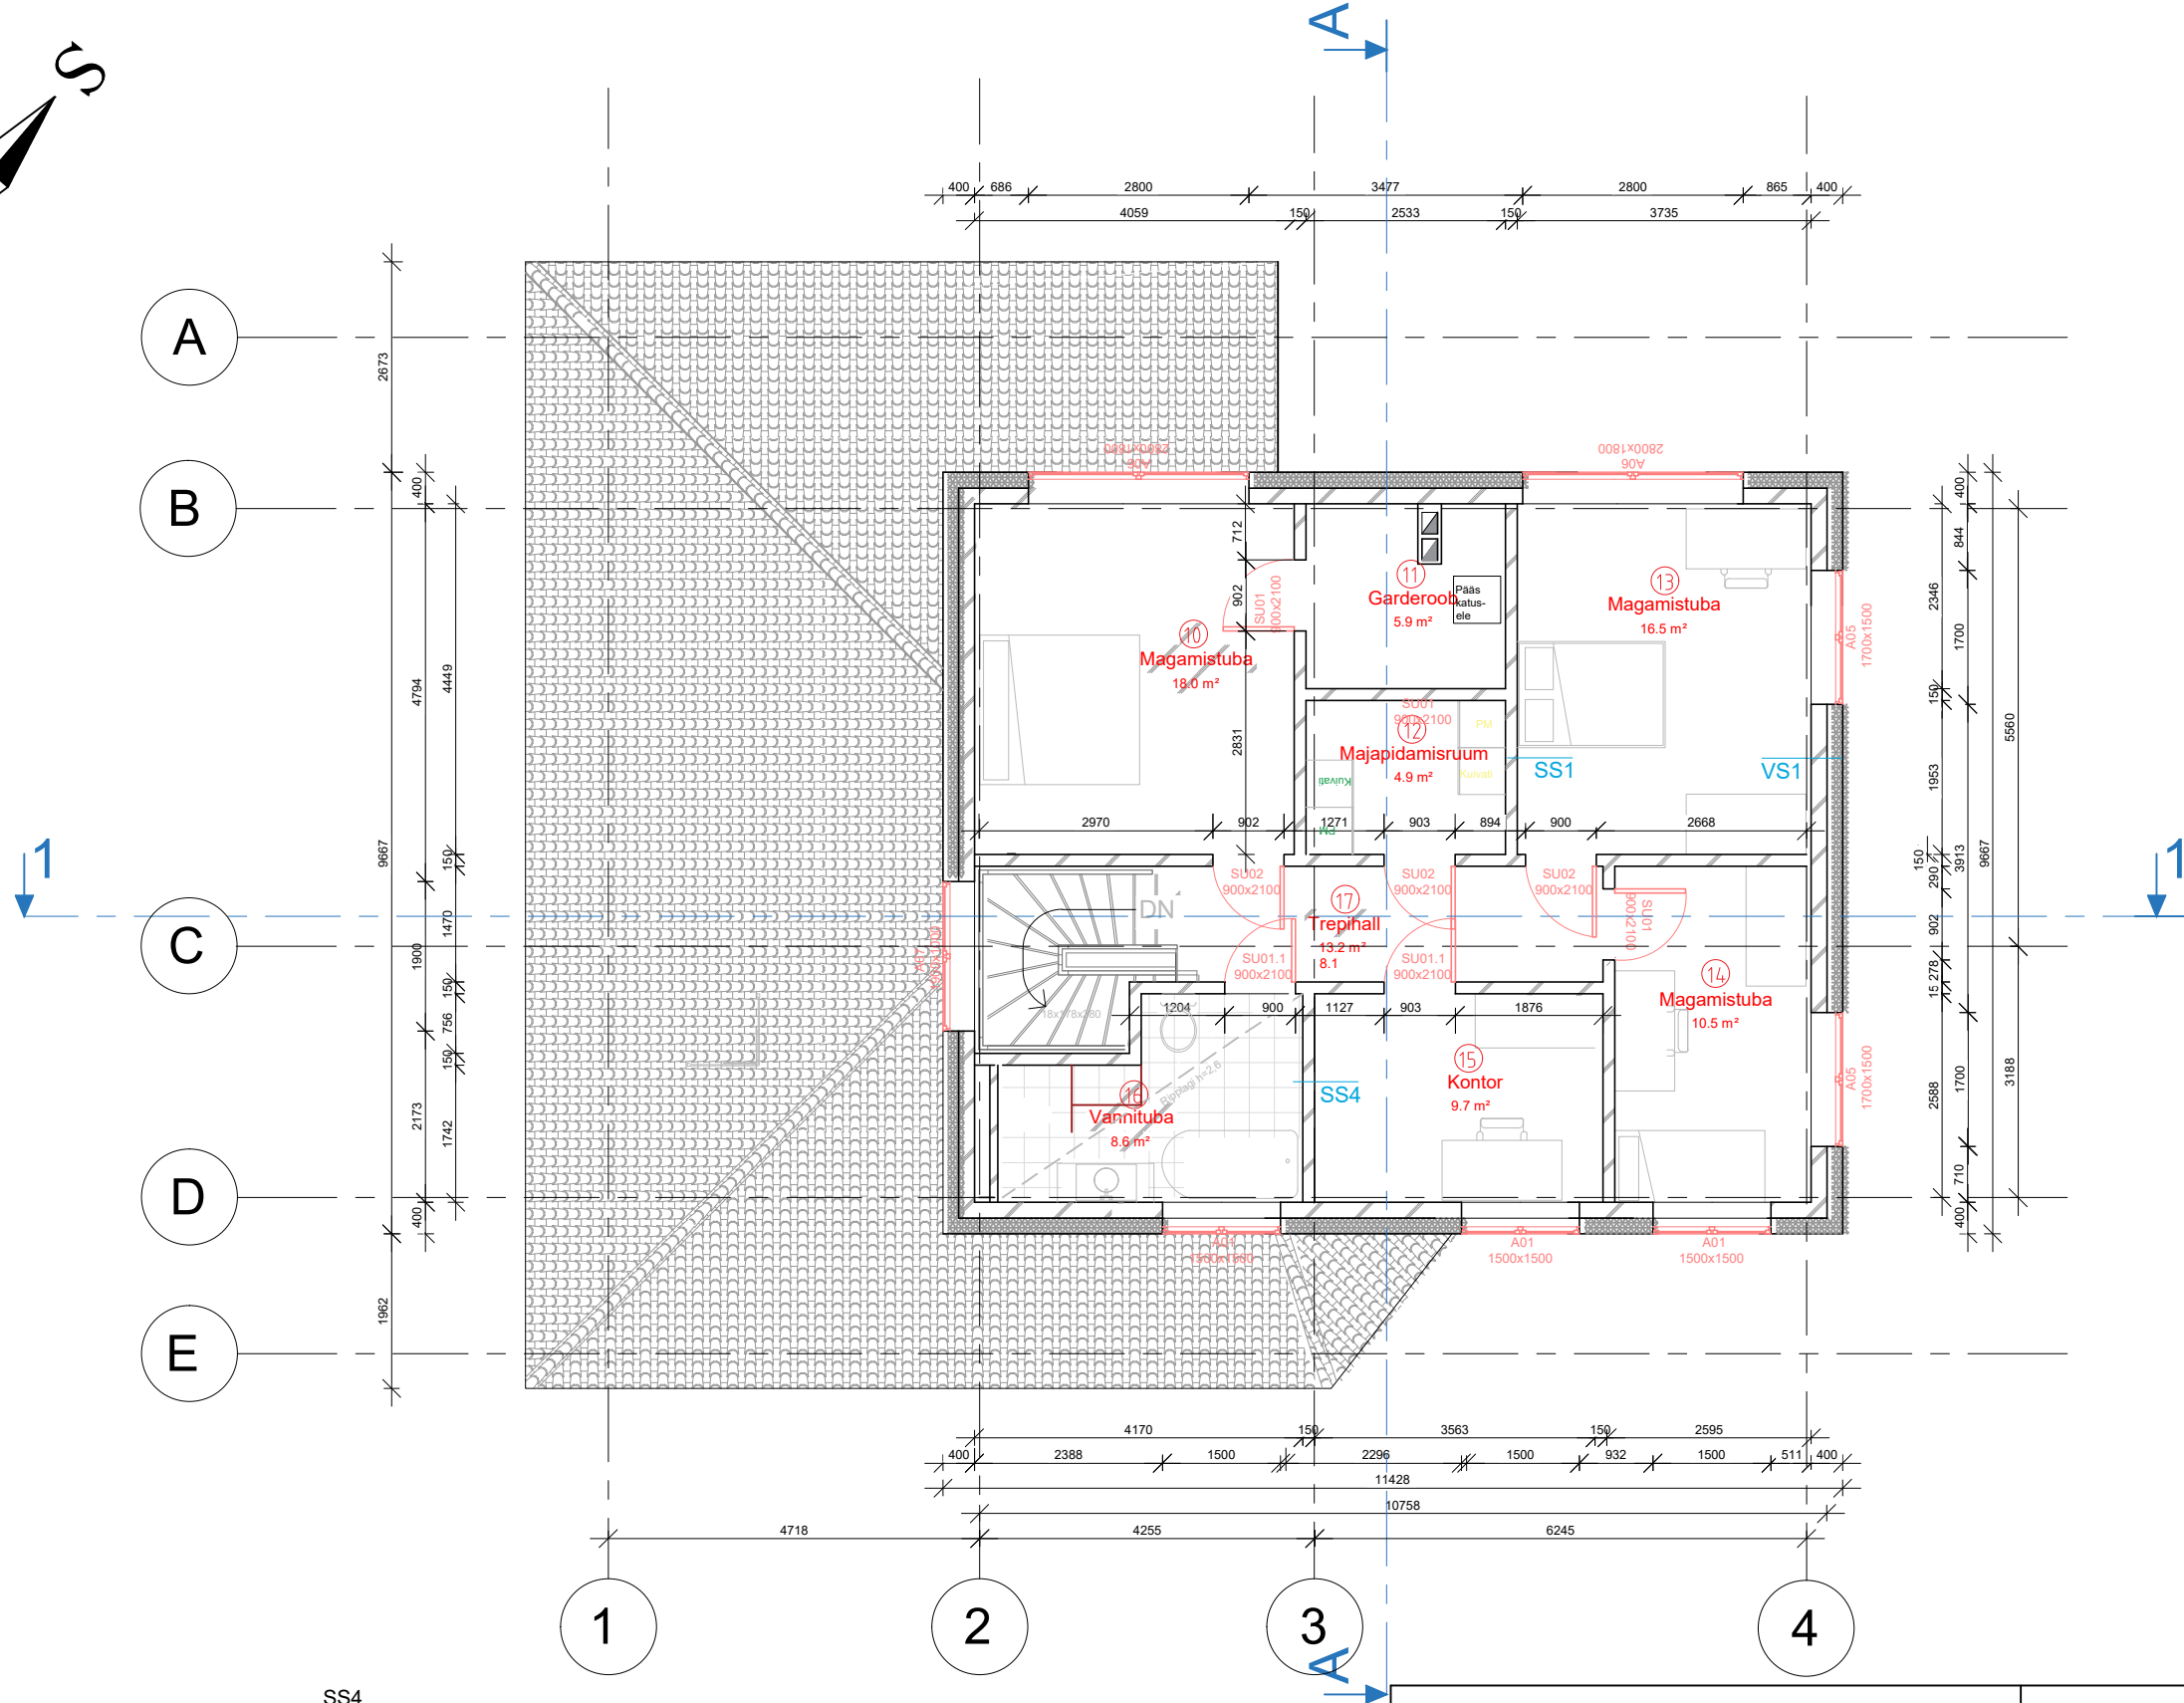


TEISE KORRUSE PÕHIPLAAN

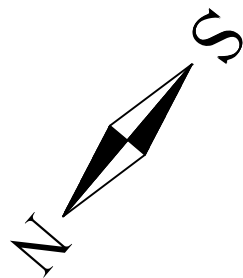

Ruumide spetsifikatsioon:

10. Magamistuba:	17,6 m ²
11. Garderoob:	5,4 m ²
12. Majapidamisruum:	4,9 m ²
13. Magamistuba:	16,1 m ²
14. Magamistuba:	10,7 m ²
15. Kontor:	9,2 m ²
16. Vannituba:	8,3 m ²
17. Trepihall:	13,2 m ²

Kokku: 85,4 m²

Märkused

VS1

- Õhekrohvüsteem
- EPS 60 Silver soojustusplaat 200 mm
- Paigaldusliim
- Nakkeparandaja
- Poorbetoonblokk Bauroc Universal 200 mm
- Sisviimistlus (krohv+pahtel+värv)

SS1

- Sisviimistlus (krohv+pahtel+värv)
- Poorbetoonblokk Bauroc 150 mm
- Sisviimistlus (krohv+pahtel+värv)

SS4

- Keraamiline plaat
- Segu/liim
- Hüdroisolatsioon
- Nakkeparandaja
- Pahtel
- Poorbetoonblokk Bauroc 150 mm
- Sisviimistlus (krohv+pahtel+värv)

RAN_EP_AA

Töö nr:

2019-1

Töö nimetus:

Stadium:

EP

Joonise nimetus:

Teise korruse põhiplaan

Koostaja:

(allkiri)

Kuupäev:

27.04.19

Formaat:

A3

Mõõtkava:

1:100

Leht:

3/13