


VAADE KIRDEST

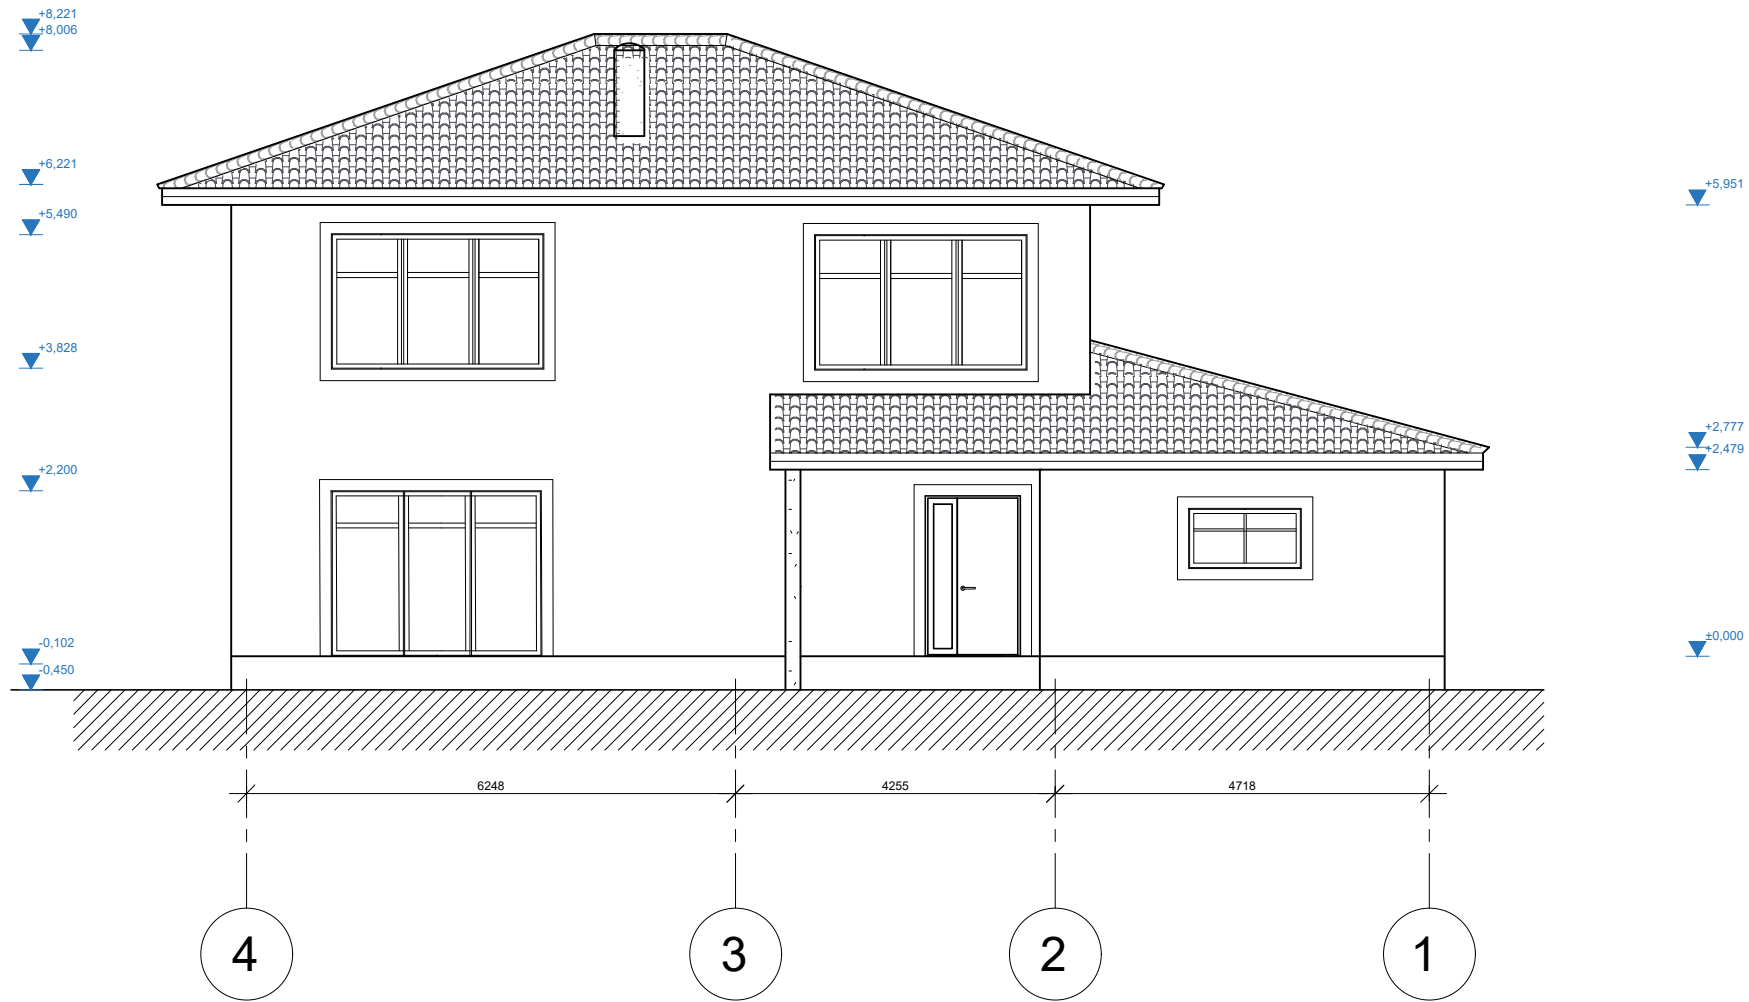

Märkused

- Caparol Curcuma 95 õhekrohvüsteem
- Fassaad, Caparol Verona 80
- Akende ümber 150 mm profiil, Caparol Kühl-Weiss
- Sokkel, Caparol Verona 75
- Vihmaveesüsteem, helehall RR21
- PVC aknad, valge
- Katusekivi Monier Est-Stein Elegant Plus, grafiithall
- Tuulekastide laudis 145 mm, helehall RAL 7035
- Terrass, immutatud laudis 120 mm, pruun
- Korsten krohvitud, Caparol Verona 75
- Varikatuse kandepostid terasest, helehall RR21
- Välisuks, valge NCS S 0502-Y

RAN_EP_AA		Töö nr:	Töö nimetus:		
		2019-1			
		Staadium:	Joonise nimetus:		
Koostaja:		EP	Vaade kirdest		
		Kuupäev:	Formaat:	Mõõtkava:	Leht:
	(allkiri)	27.04.19	A3	1:100	8/13