


VAADE LOODEST

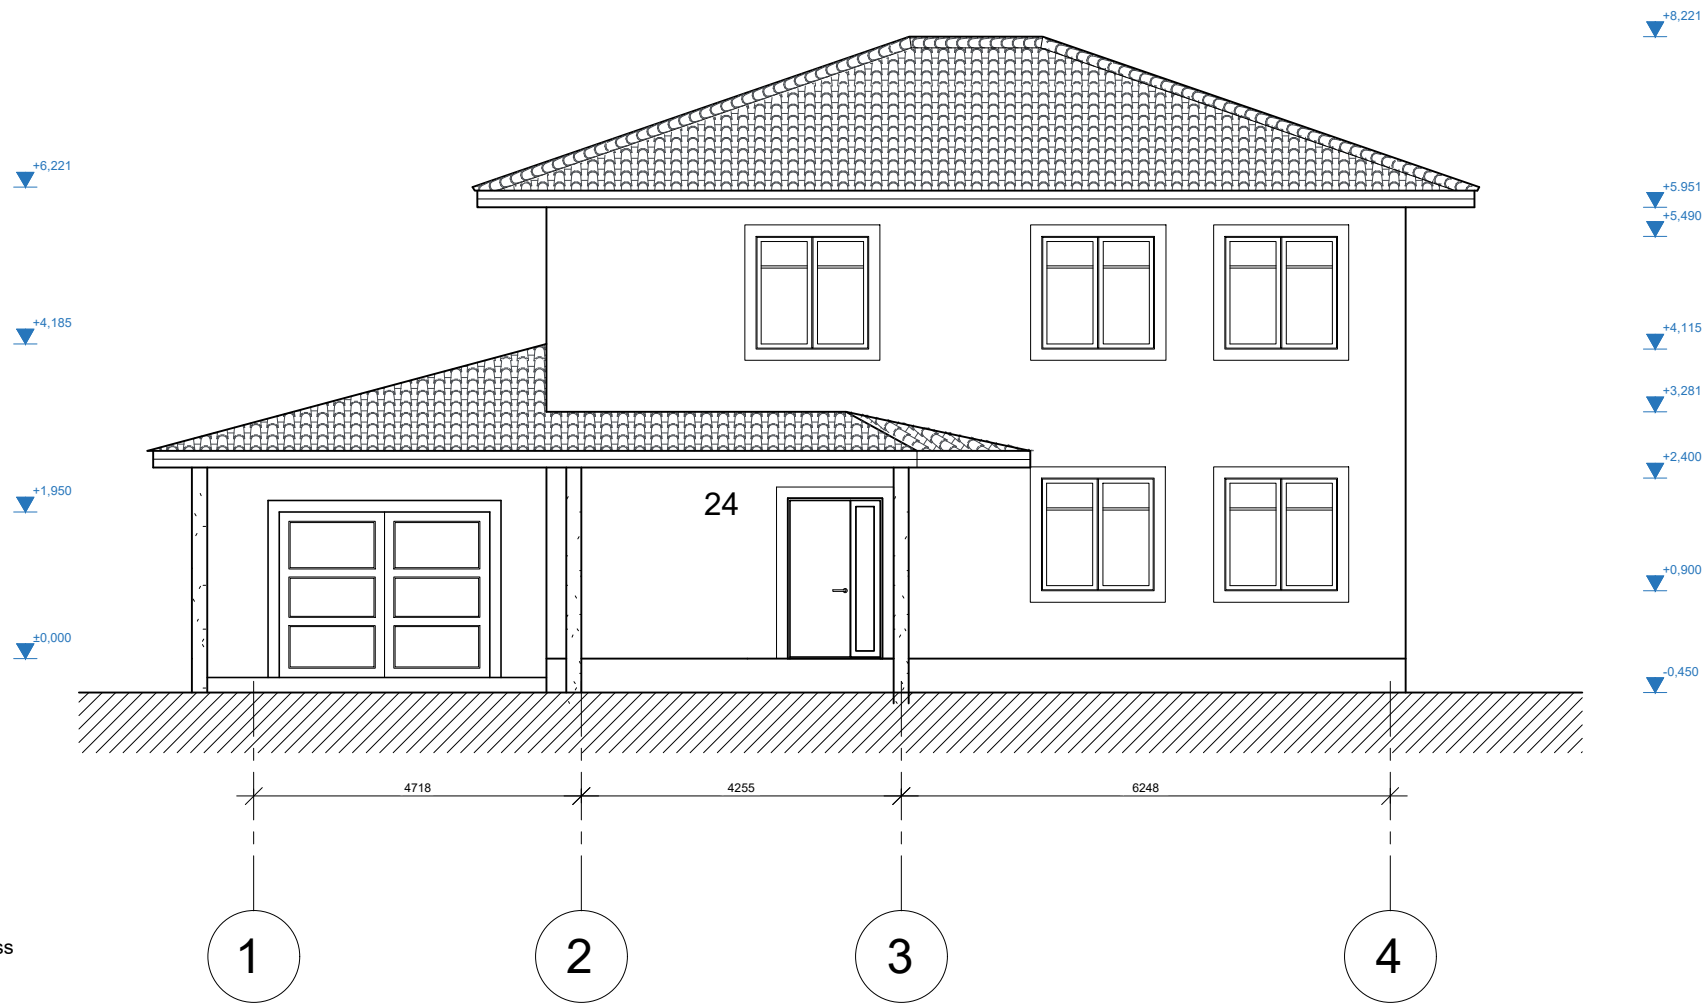

Märkused

- Caparol Curcuma 95 õhekrohvüsteem
- Fassaad, Caparol Verona 80
- Akende ümber 150 mm profiil, Caparol Kühl-Weiss
- Sokkel, Caparol Verona 75
- Vihmaveesüsteem, helehall RR21
- PVC aknad, valge
- Katusekivi Monier Est-Stein Elegant Plus, grafiithall
- Tuulekastide laudis 145 mm, helehall RAL 7035
- Terrass, immutatud laudis 120 mm, pruun
- Korsten krohvitud, Caparol Verona 75
- Varikatuse kandepostid terasest, helehall RR21
- Välisuks, valge NCS S 0502-Y
- Garaažiuks, helehall RAL7035
- Trepp, 2 astet, terakvivimass, grafiithall

RAN_EP_AA		Töö nr:		Töö nimetus:	
		2019-1			
		Staadium:		Joonise nimetus:	
		EP		Vaade loodest	
Koostaja:		Kuupäev:		Formaat:	Möötkava:
		27.04.19		A3	1:100
(allkiri)				Leht:	
				10/13	