



**PIIRDEAED ja VÄRAVAD. LÄÄNEKÜLG**  
VAADE VÄLJASTPOOLT

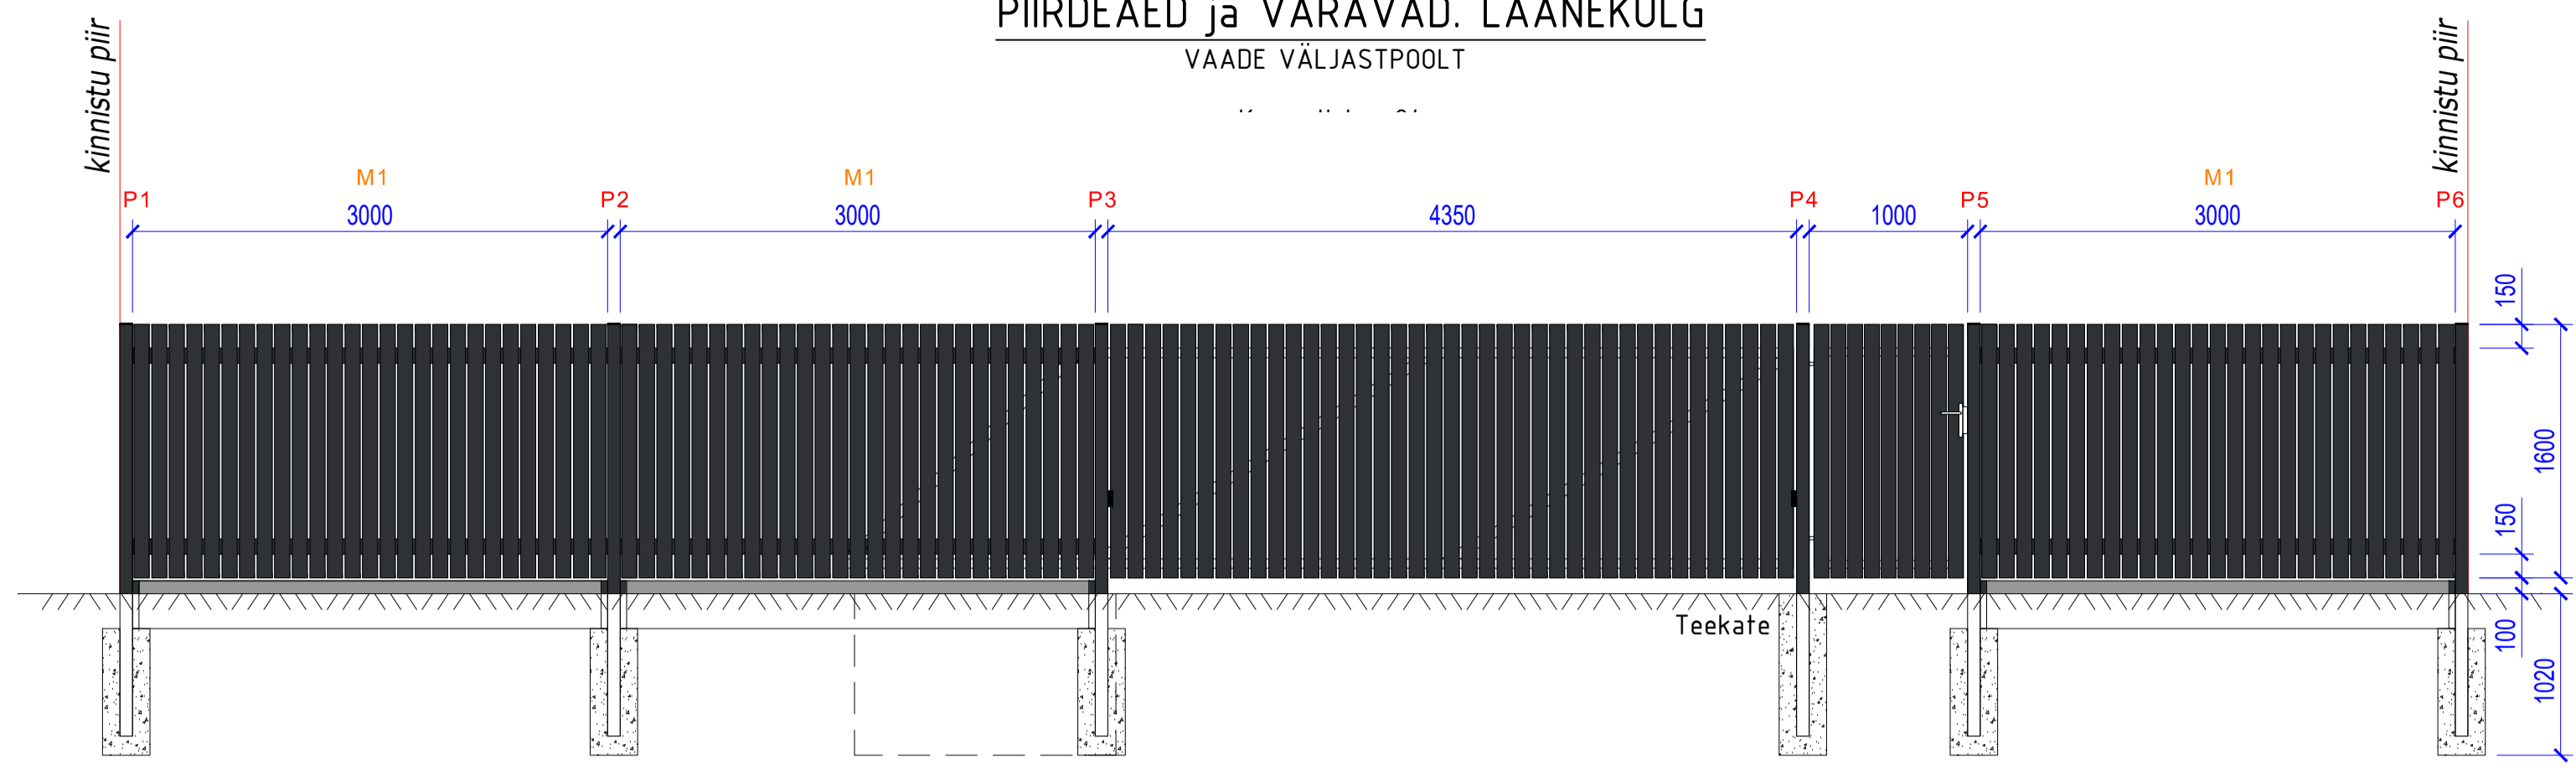


**LIUGVÄRAV**  
VAADE SEESTPOOLT

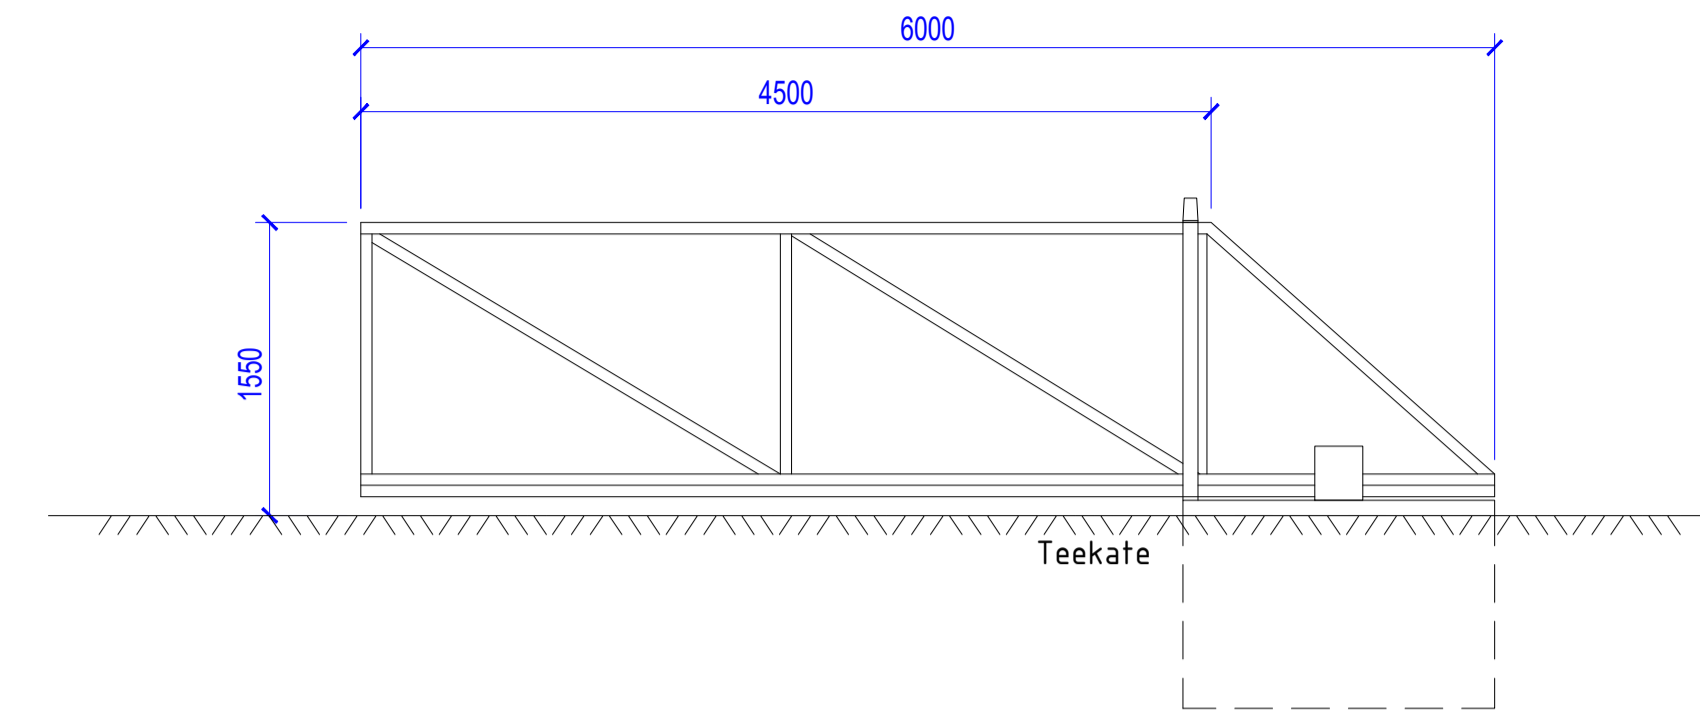

**MÄRKUSED:**

- puutala moodul M1 (küle mõõduga 3000x1600 - 3 tk)
- moodulid kinnitatakse postidega nelkanurust postide (80x80x3) vahele
- alapostid, lipid ja prussid on RAL7021 tooniga
- ehitaja poolt pakutav läpne tehniline lahendus eelnevalt kooskõlastada piirde projekteerijaga


**PIIRDEAED. PÕHJAKÜLG**  
VAADE VÄLJASTPOOLT

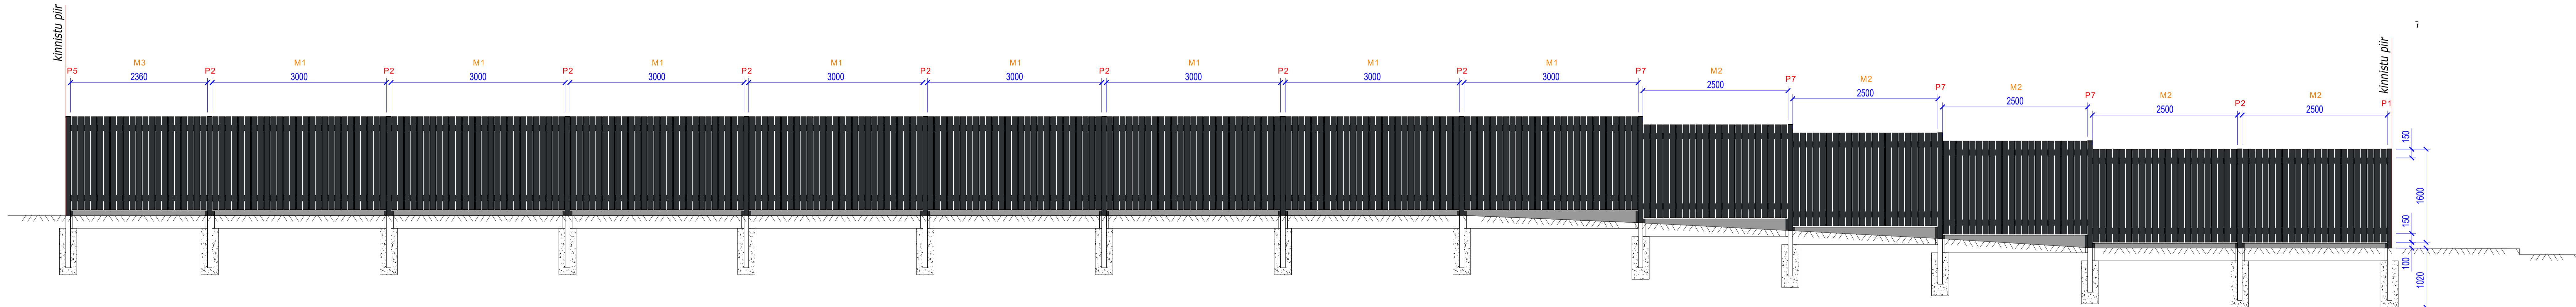

**MÄRKUSED:**

- puutala moodulid on kolme erineva mõõduga: M1 (küle mõõduga 3000x1600 - 8 tk), M2 (küle mõõduga 2500x1600 - 5 tk) ja M3 (küle mõõduga 2360x1600 - 1 tk)
- moodulid kinnitatakse postidega nelkanurust postide (80x80x3) vahele
- alapostid, lipid ja prussid on RAL7021 tooniga
- ehitaja poolt pakutav läpne tehniline lahendus eelnevalt kooskõlastada piirde projekteerijaga

**PIIRDEAED. LÕUNAKÜLG**  
VAADE VÄLJASTPOOLT

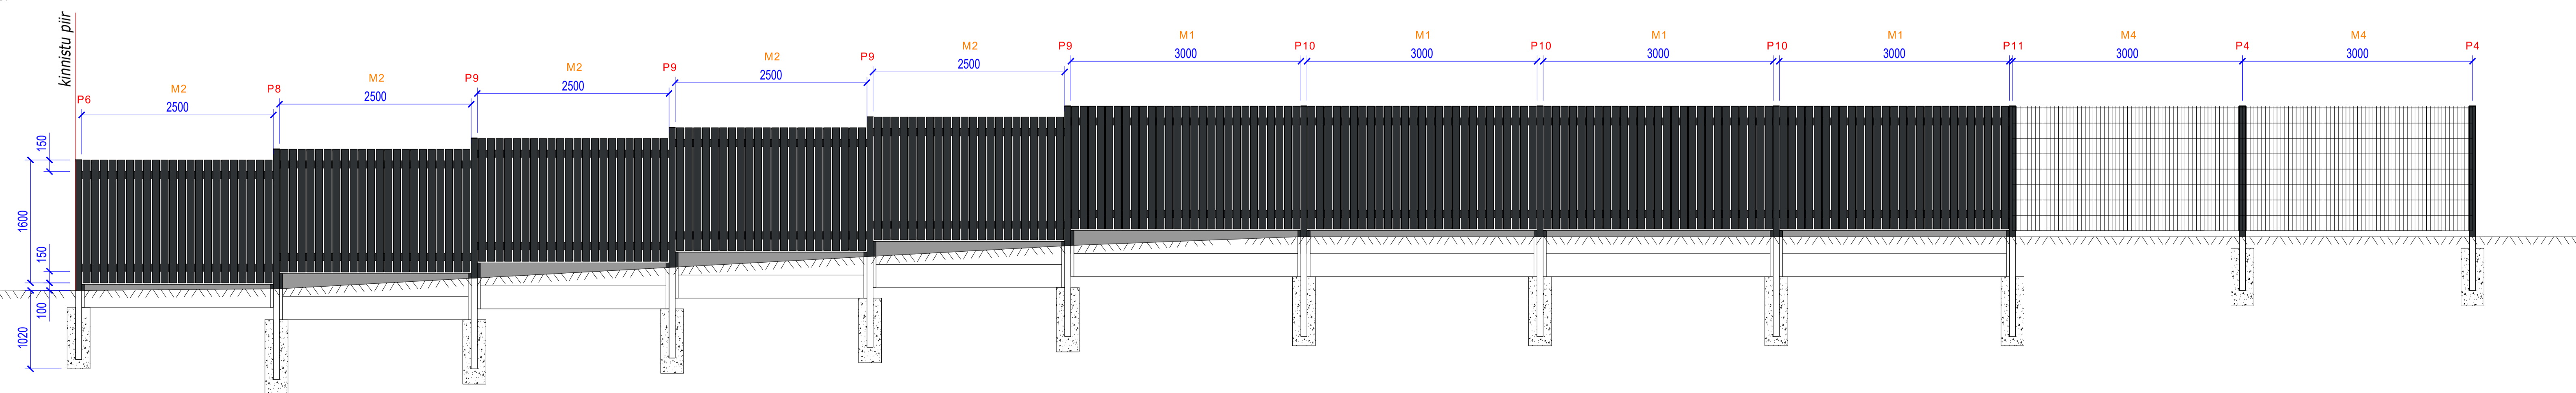

**MÄRKUSED:**

- puutala moodulid on kahe erineva mõõduga: M1 (küle mõõduga 3000x1600 - 4 tk), M2 (küle mõõduga 2500x1600 - 5 tk) võrkaia moodul M4 (küle mõõduga 3000x1600 - 2 tk)
- moodulid kinnitatakse postidega hambritega nelkanurust postide (80x80x3) vahele
- alapostid, lipid ja prussid on RAL7021 tooniga
- ehitaja poolt pakutav läpne tehniline lahendus eelnevalt kooskõlastada piirde projekteerijaga