




LÕIGE 1-1

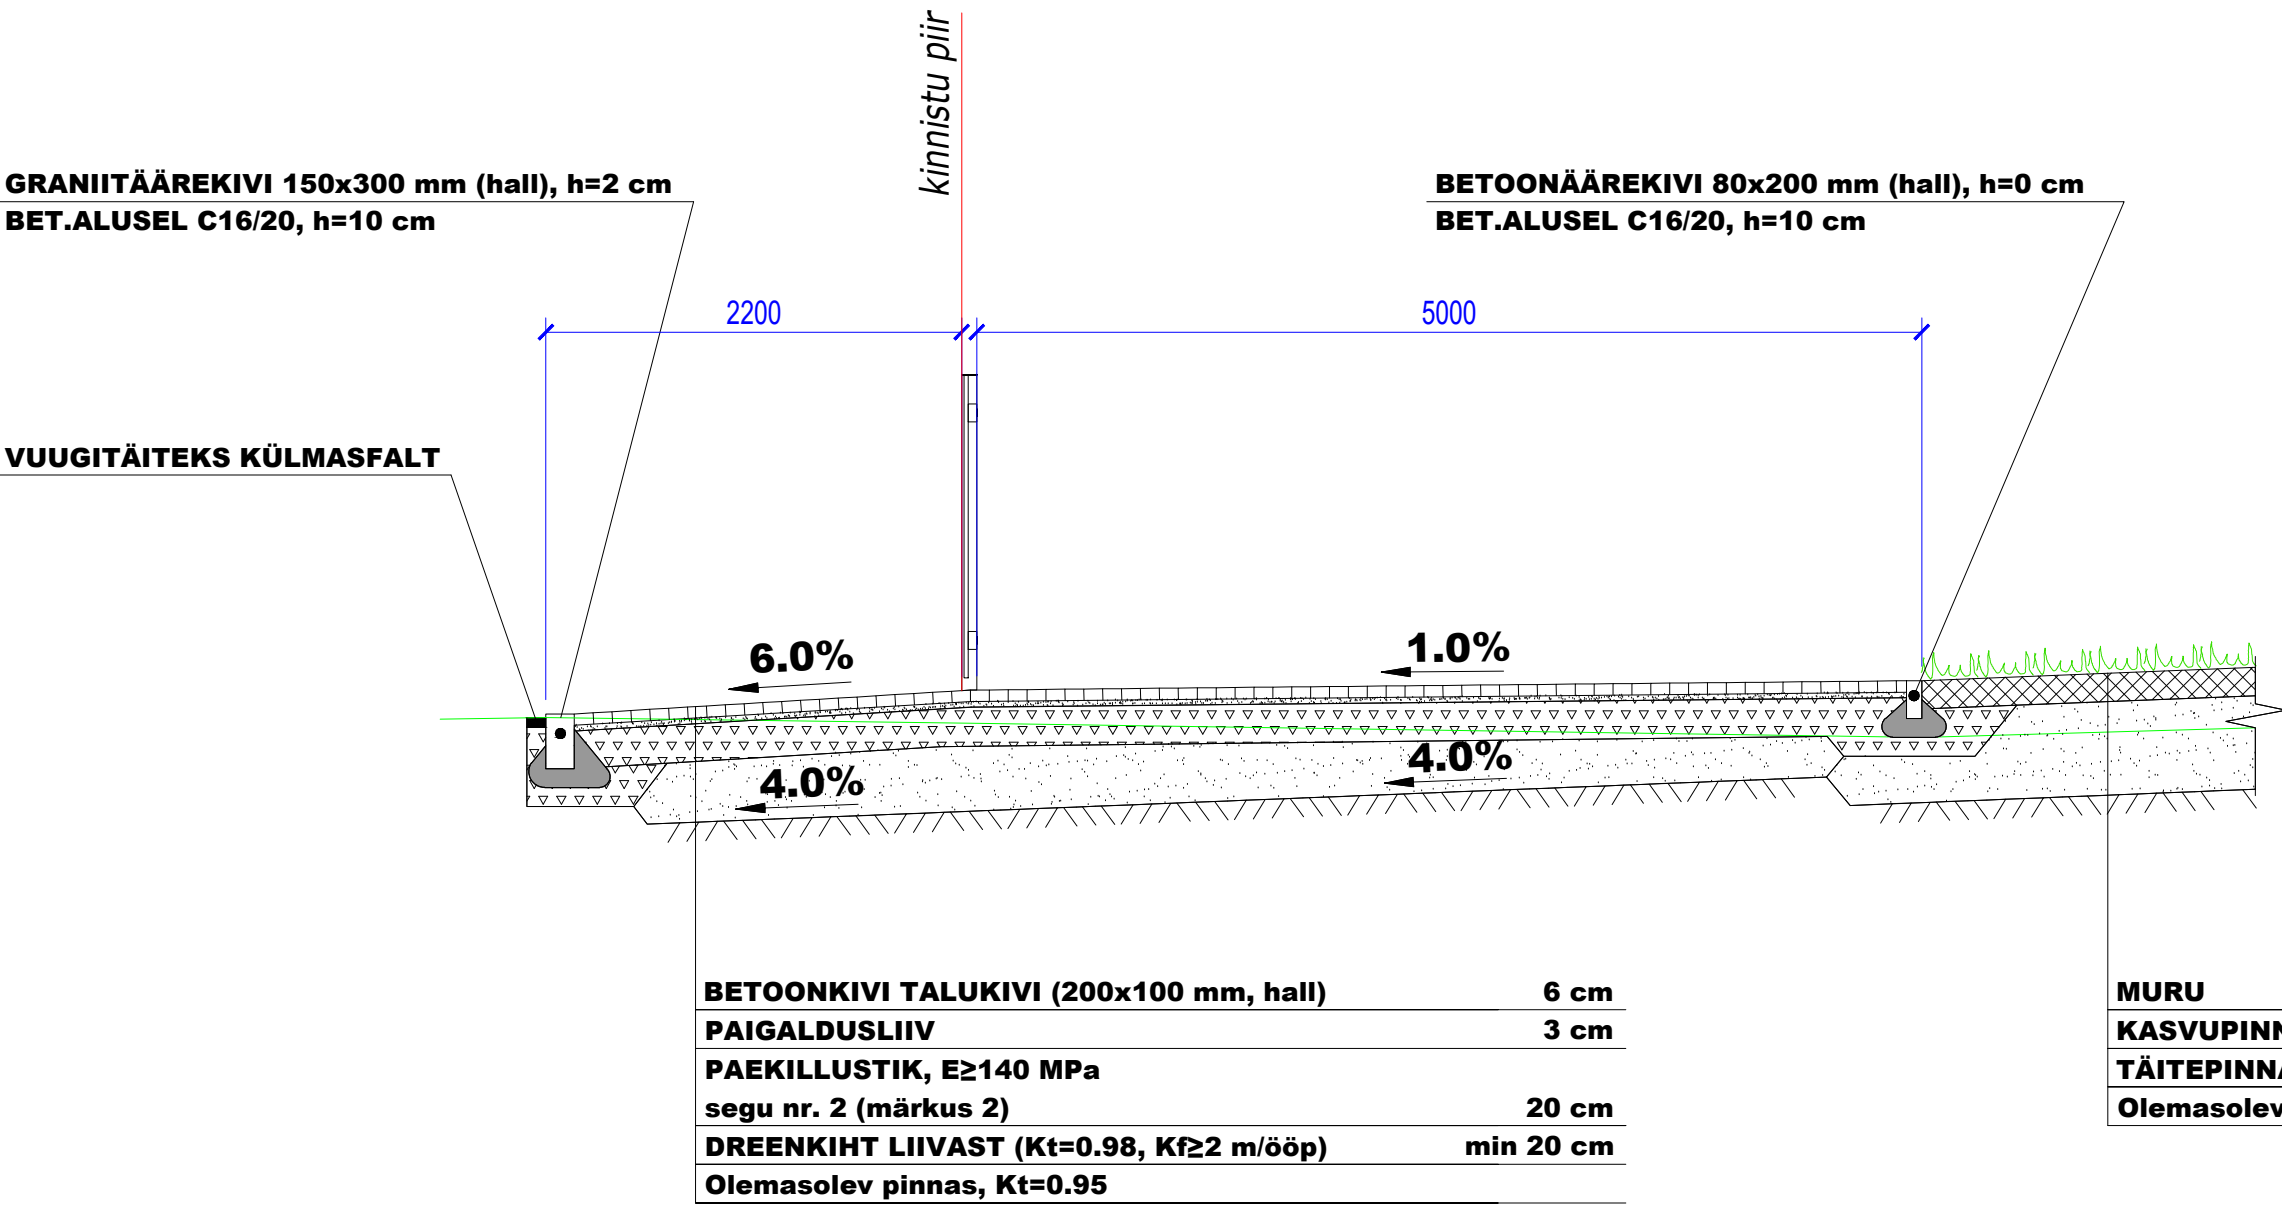

LÕIGE 2-2

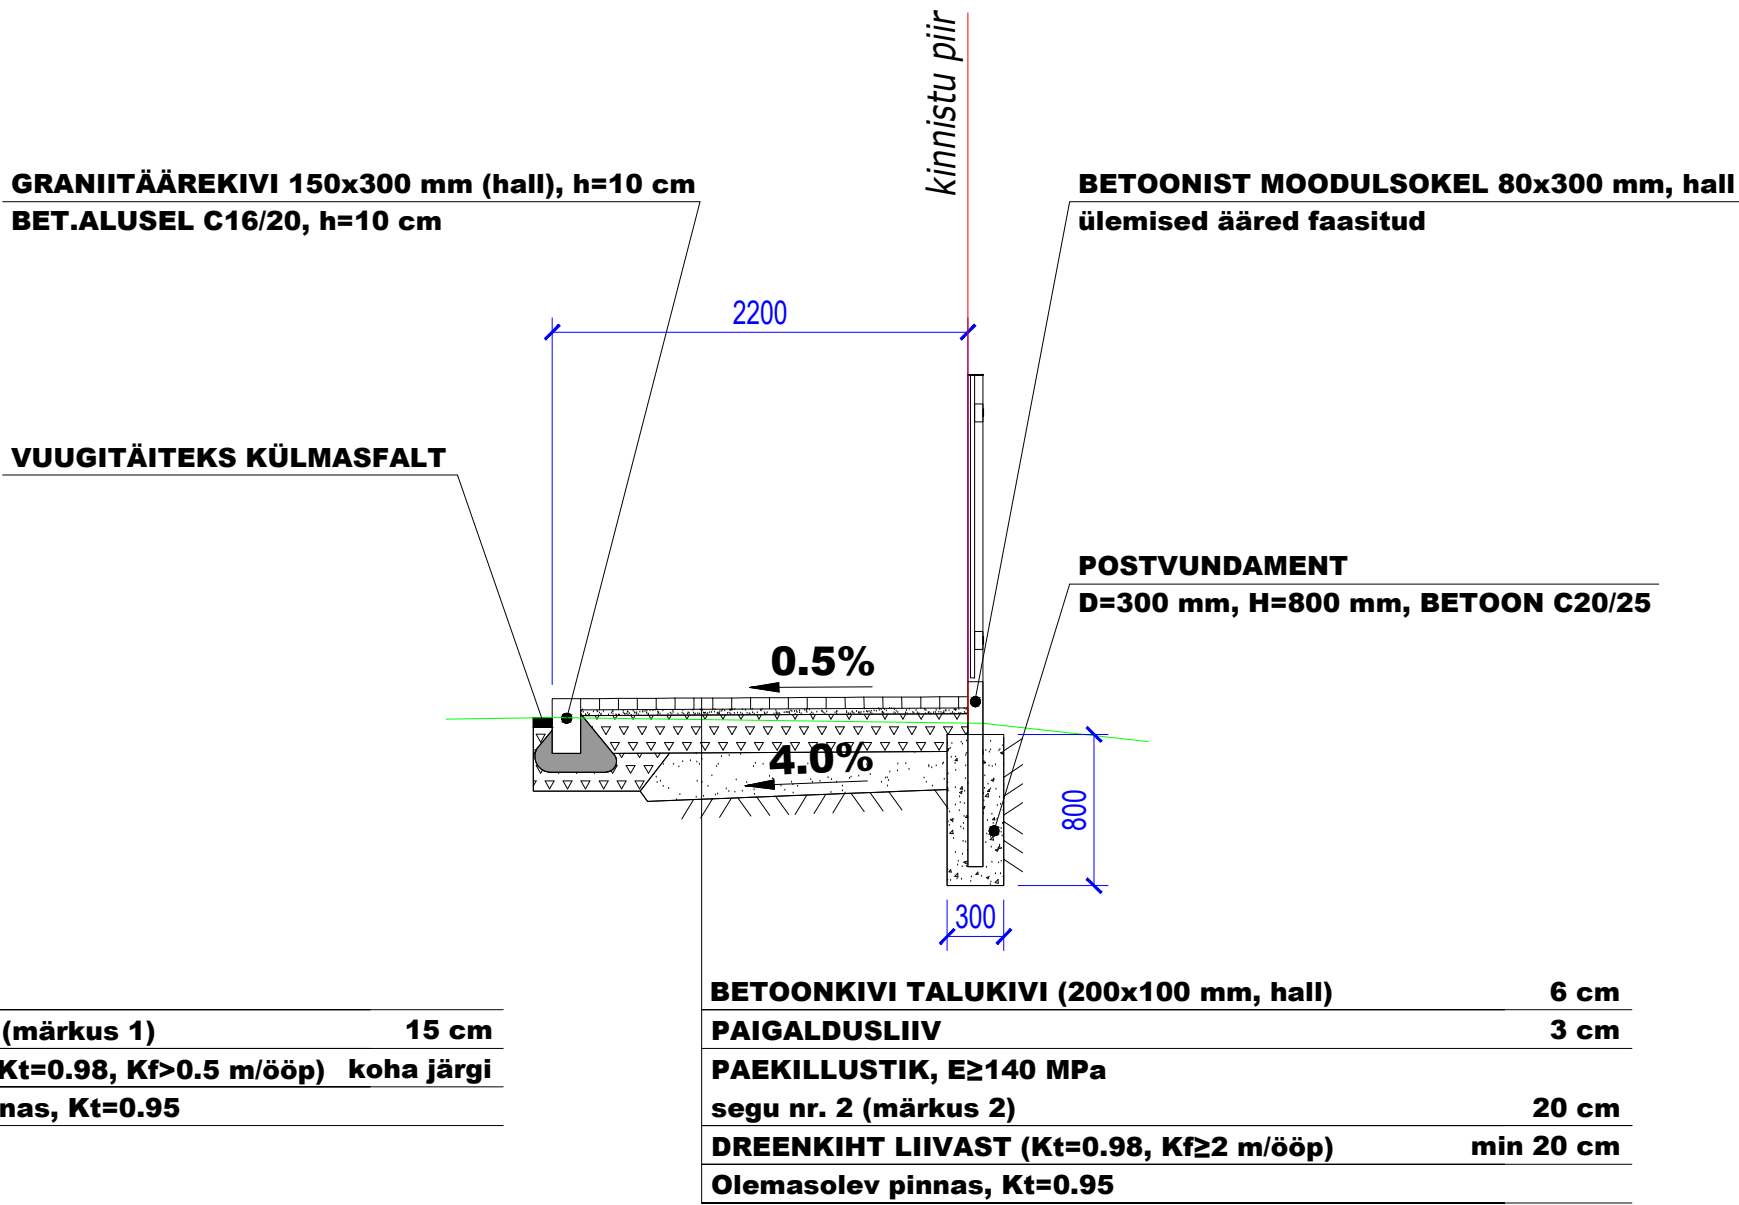

LÕIGE 3-3

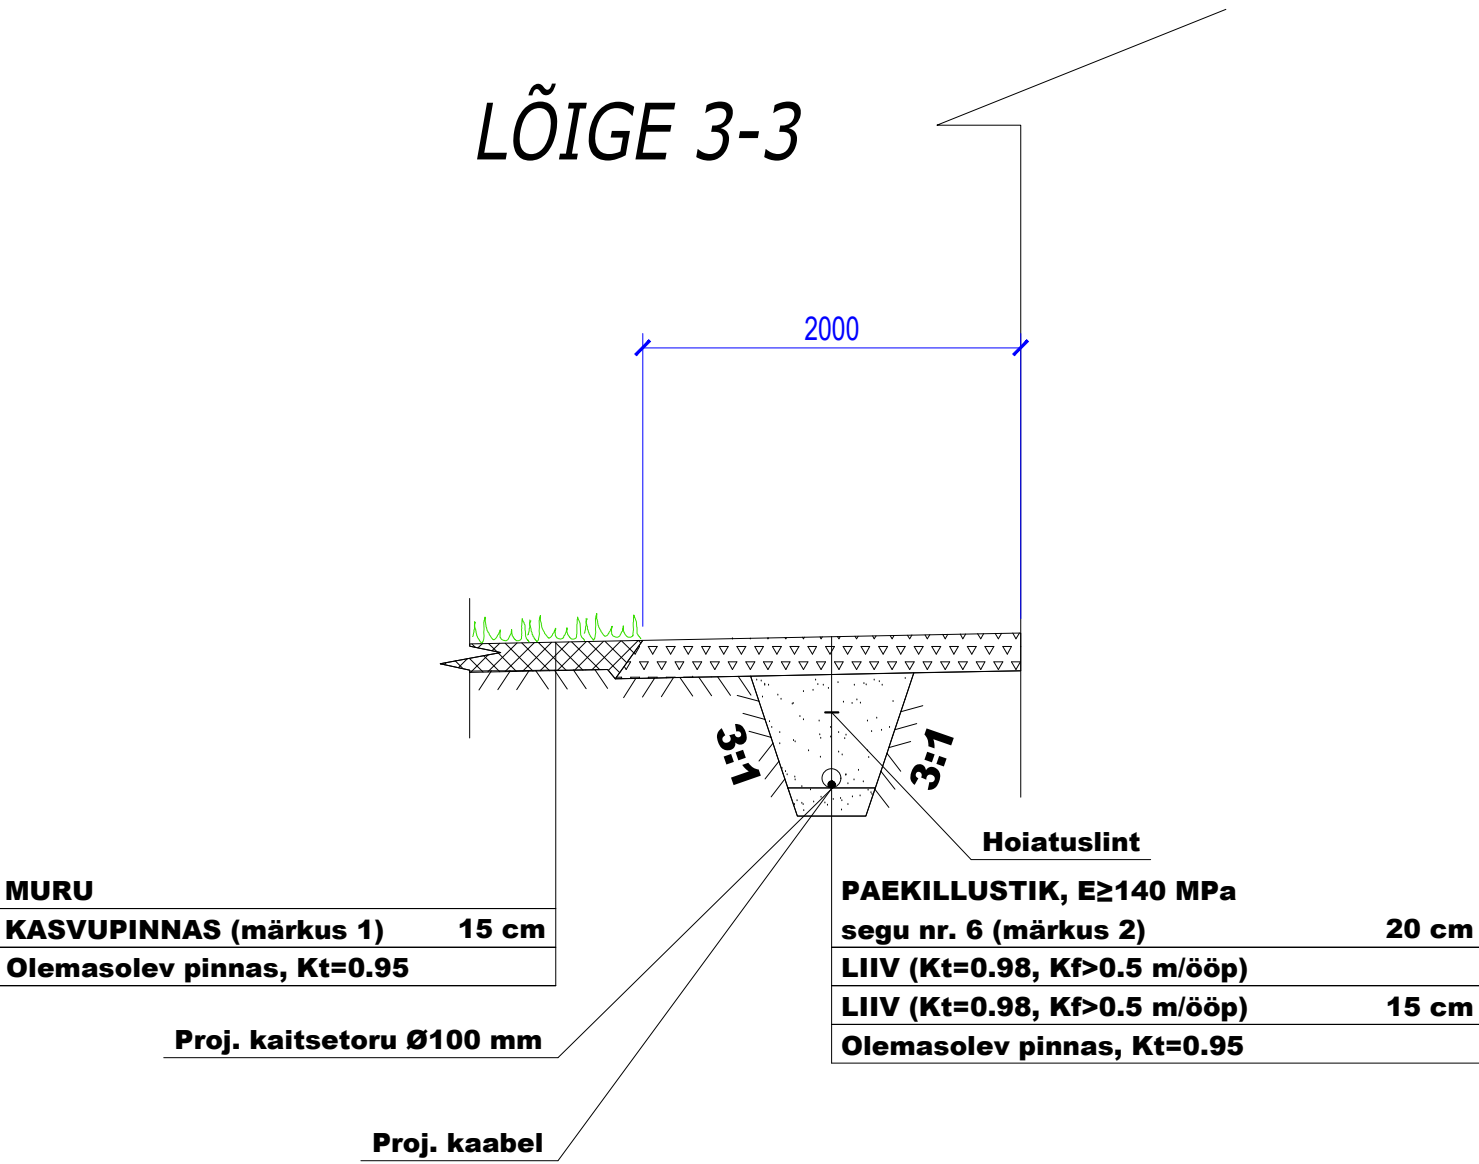

MÄRKUSED:

- Mulla huumuse sisaldus peab olema vähemalt 3%. Kasvumuld peab olema mineraalmuld nõrgalt happelise või neutraalse reaktsiooniga (pH 4.0...7.5). Võimalik on kasutada olemasolevat kooritavat kasvupinnast, mis võib sisalda huumust, kuid ei sisalda suuri kive ja taimede kahjulikke jäätmeid ning tihendada nii, et ei tekiks vajumisi ja vee kogunemise lohkusid. Ei tohi kasutada külmunud pinnast ja turvast.
- "Tee ehitamise kvaliteedi nõuded", MTM 03.08.2015. a., määrus nr. 101, lisa 10.

Joonise nimetus

RISTLÕIKED

Kuupäev	03.2020
Mõõtkava	1:50
Stadium	pp
Töö nr.	
Joonise nr.	AS-3