


VAADE 4

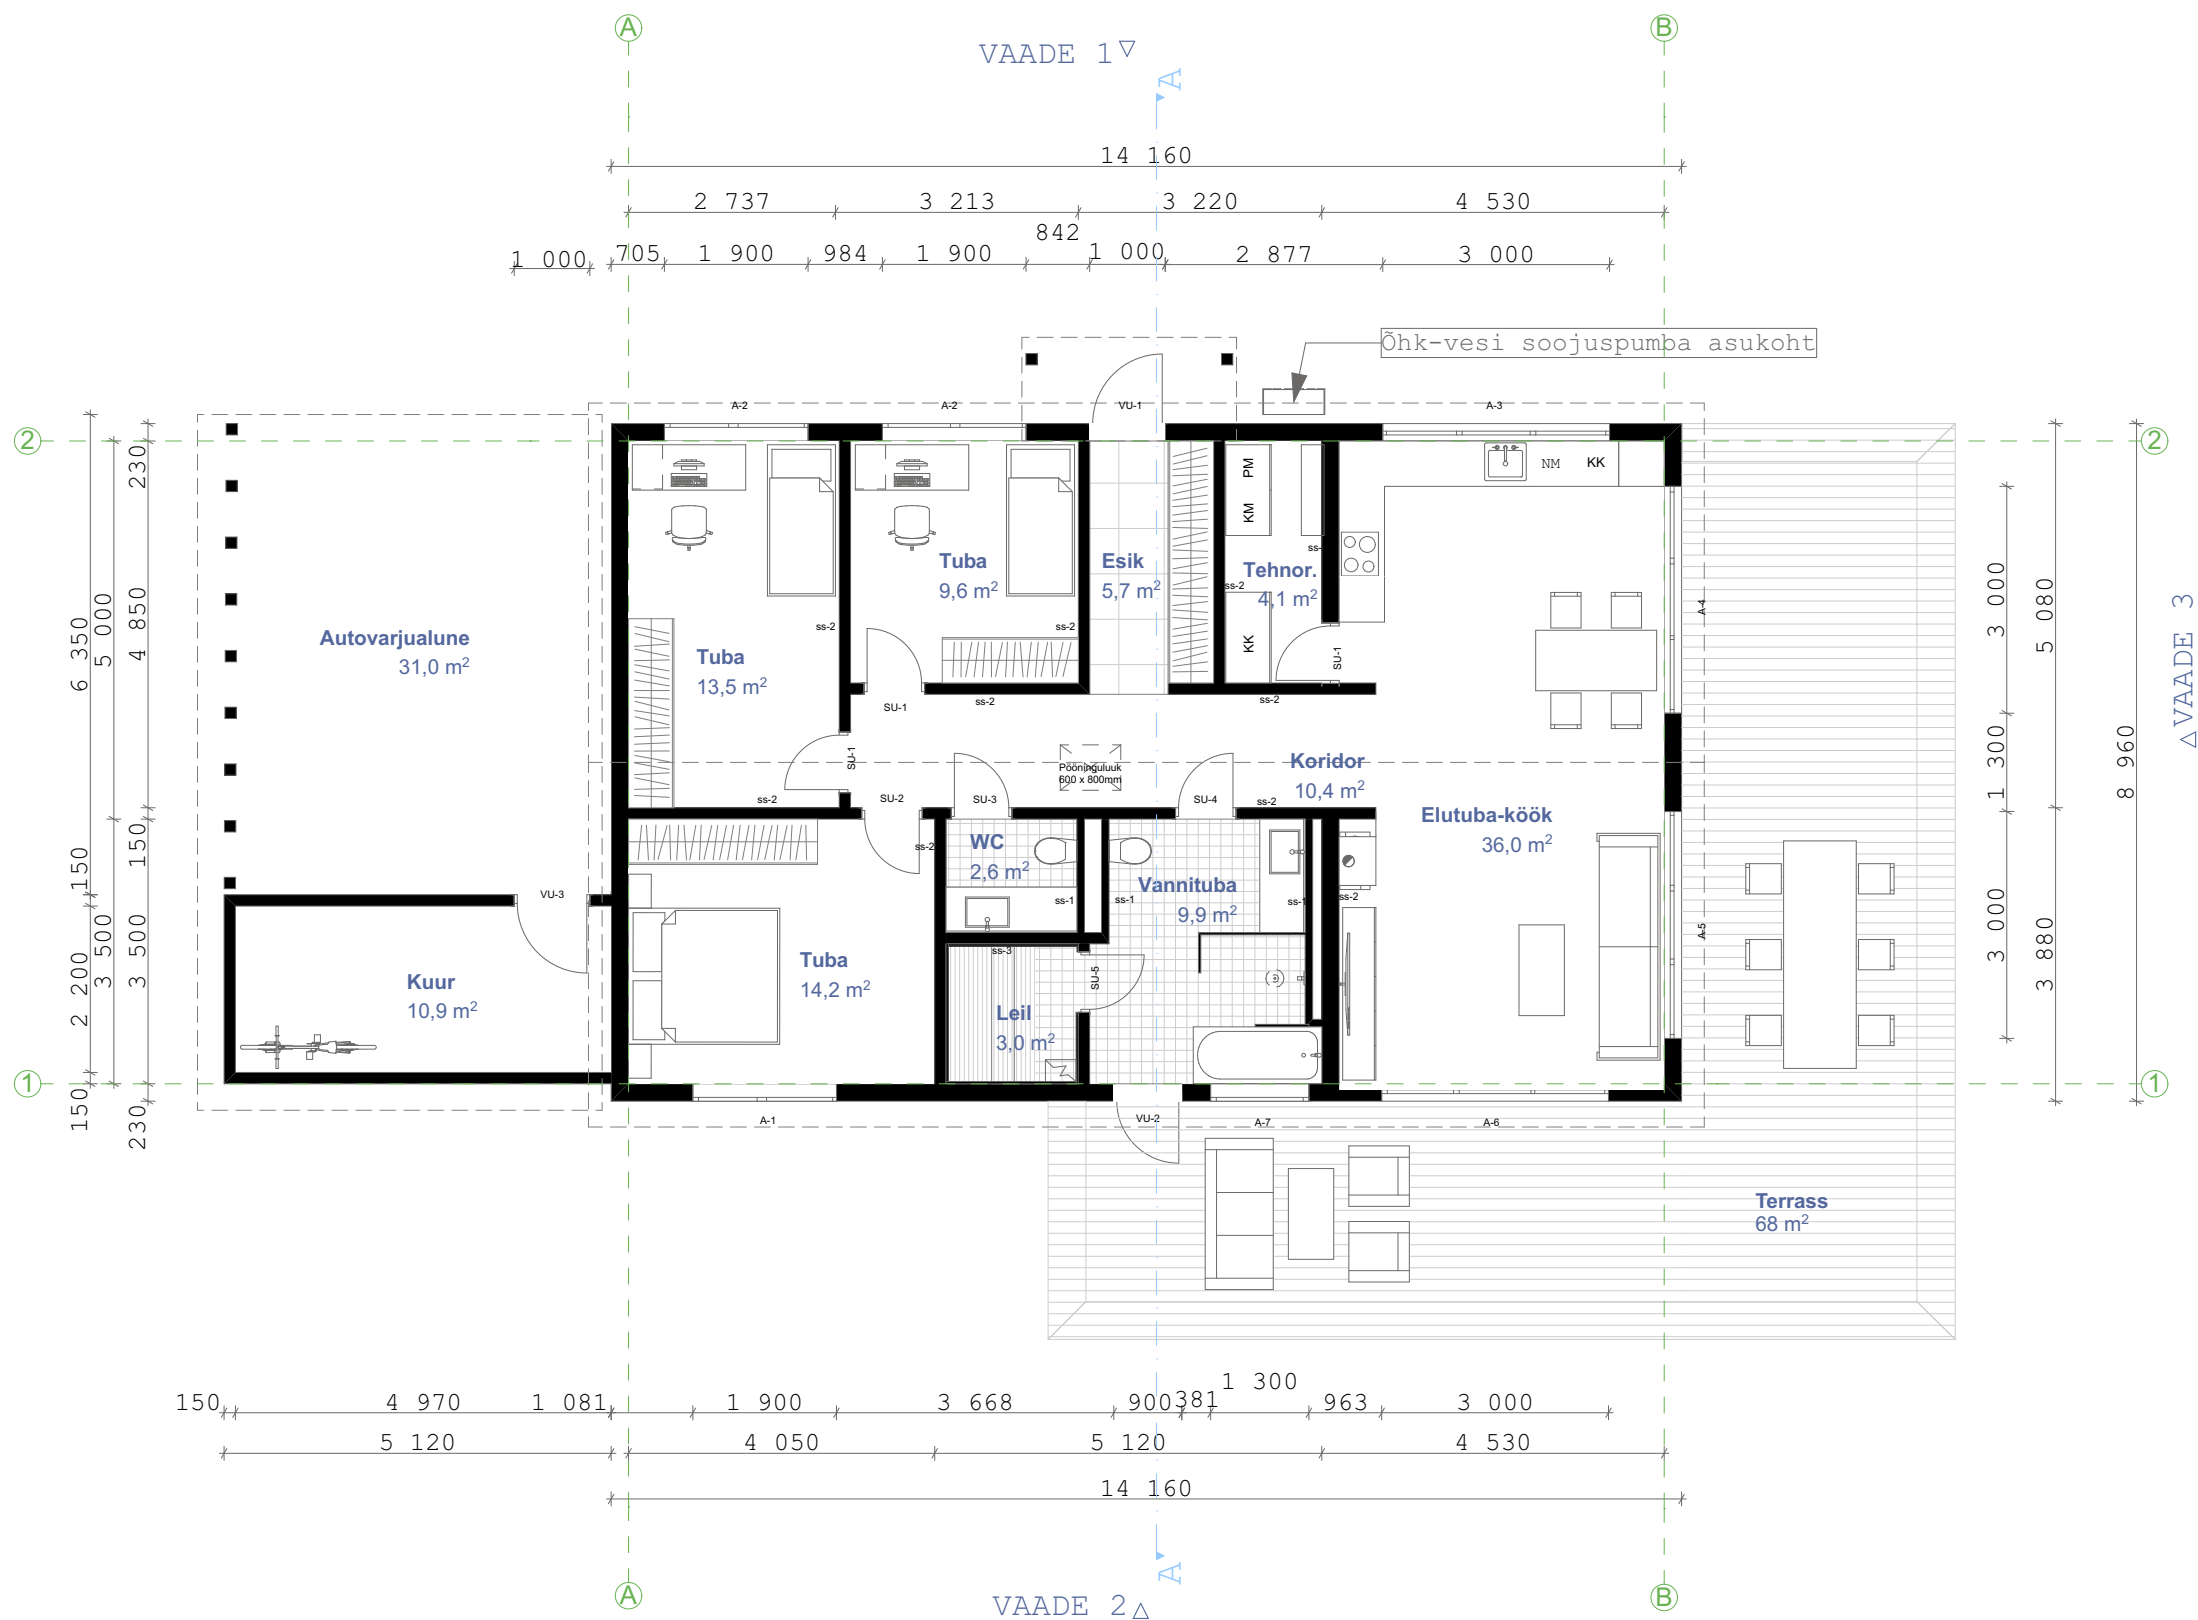

RUUMIDE EKSPLIKATSIOON

RUUMI NIMETUS	PINDALA (m ²)
Elutuba-köök	36,0
Esik	5,7
Koridor	10,4
Kuur	10,9
Leil	3,0
Pööning	68,0
Tehnor.	4,1
Tuba	9,6
Tuba	13,5
Tuba	14,2
Vannituba	9,9
WC	2,6
KOKKU	187,9