
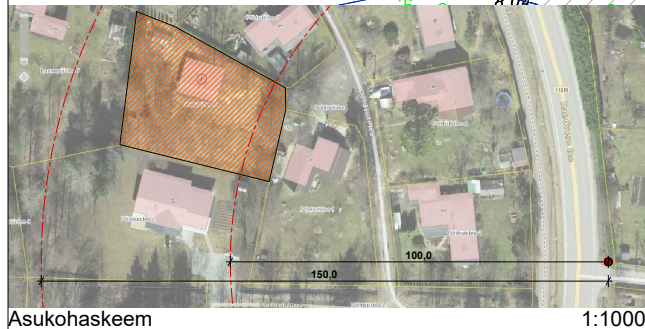


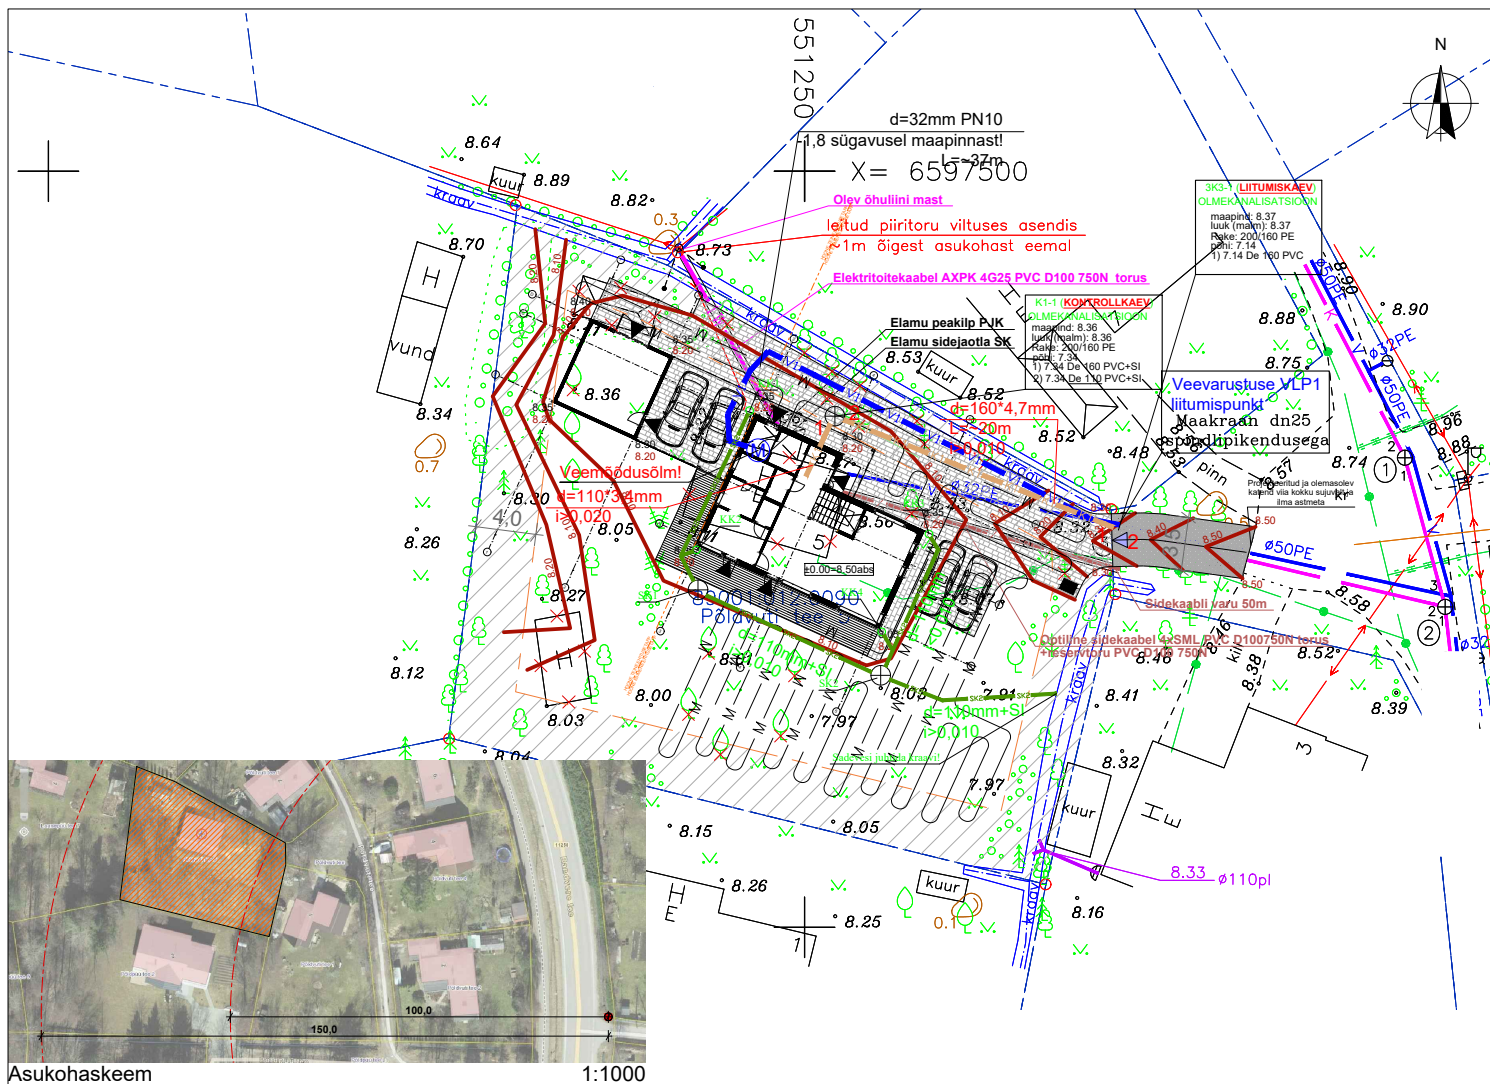

Asukohaskeem


1:1000

- TINGMÄRGID:**
- PROJEKTEERITUD ÜSIKELAMU
 - PÄÄS HOONESSE
 - PÄÄS KRUNDILE
 - PROJ. BETOONKIVIST KATEND
 - PROJ. KRUUSAKATEND
 - PROJ. PUITTERRASS
 - KRUNDIPIIR
 - EHITUSKEELU ALA
 - LAMMUTATAV HOONE
 - LIK/VEERITAV HALJASTUS
 - PRÜGIKONTEINERI ASUKOHT

- TINGMÄRGID:**
(ELEKTRIPAIGALDISE EELPROJEKT, MERANTEK OÜ, töö nr 00219-E)
- PROJ. SIDEKAABEL TORUS
 - PROJ. ELEKTRIKAABEL TORUS

- TINGMÄRGID**
(Eramu VIKI Projekt, VS PROJEKT OÜ, töö nr 280219)
Projekteeritud tehnoobjektid:
- vi - Projekteeritud veetoruslik
 - vi - Projekteeritud omeroveekanalatsioon
 - vi - Projekteeritud veemööduolm
 - vi - Projekteeritud olme- ja sadeveekanalisatsiooni kaev
 - SK2 - Projekteeritud sadeveevesi katuseilt
 - SK2 - Projekteeritud katusekaev
 - SK2 - Projekteeritud maasoojuspuumata torustik
- Olemasolevad tehnovõrgud:
- vi - olemasolev
 - vi - reovee õhikanalisatsioon

Kraav ja tagasitõide sillutamata aladel

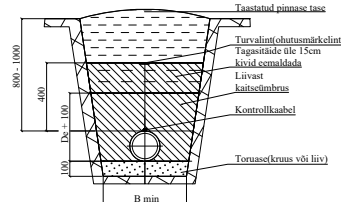

Toru läbimõõt	Kraavi laius B min
63 mm	0,20 m
90 mm	0,25 m
125 mm	0,25 m
160 mm	0,30 m
200 mm	0,35 m
225 mm	0,40 m

Märkus
Tabelis näidatud minimaalsed laiused kasutatakse kui ühendused tehakse väljaspool kraavi.
Kraavis ühendamine on kõigilähimõõdu puhul B=0,6 m min