


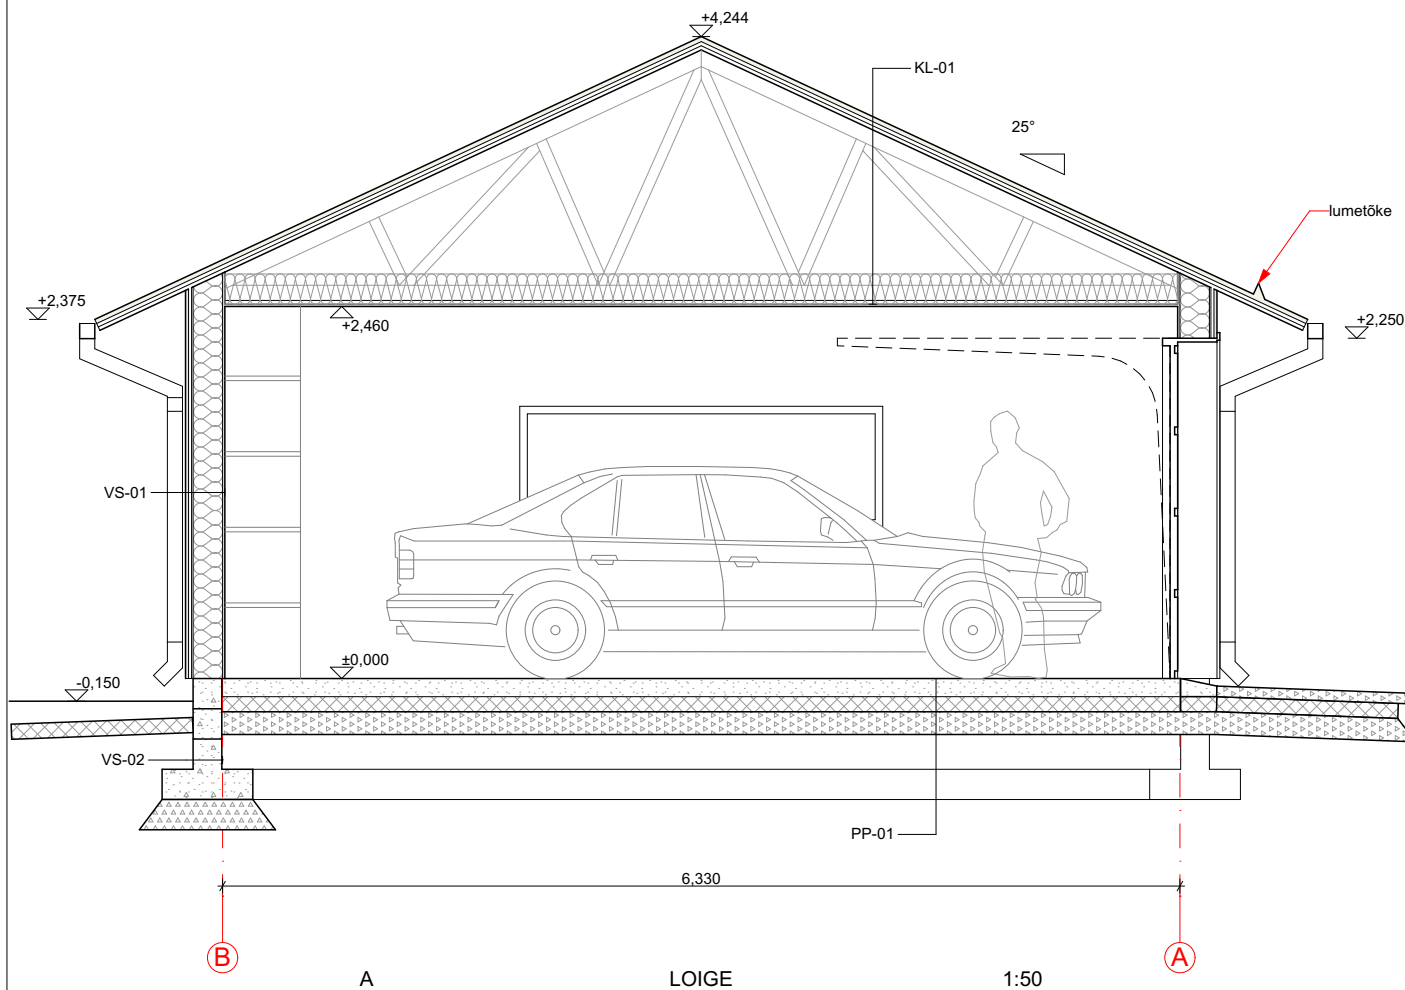

KONSTRUKTSIOONID

Katuslagi KL01

Kiviprofiilliga terasplekk	
Roovitus 25x45mm	25mm
Distanttsliist 25x45mm (tuulutus)	25mm
Aluskate	
Ogaplaatferm, vahel puistevill	200mm
Aurutõke	
Roovitus 25x45	25mm
Siseviimistlus	13mm

Välissein VS01

Horisontaalne voodrilaud 20x12mm, (helebeež)	20mm
Vertikaalne roovitus 25x45mm	25mm
Tuuletõkketsepsplaad	10mm
Puitkarkass 45x195mm, vahel mineraalvill	195mm
Aurutõke	
Siseviimistlus	13mm

Välissein VS02 (sokkel)

Betoonkiviplokk (nähtav osa puhtal vuugil) 190mm
Hüdroisolatsioon (maa-alune osa)

Põrand pinnasel PP01

Kiudbetoonplaat (+tolmutõke)	120mm
Ehituskile	
Kärgpolüstüreen soojustusplaat (XPS)	100mm
Tihendatud killustik	

Objekti nimetus	Joonise nimetus
GARAAZ	LÕIGE A-A
Töö nr:	Joonise nr:
0120	AR-6-01
Mõõtkava:	1:50
Projekti staadium:	EP
Kuupäev:	20.02.2020