


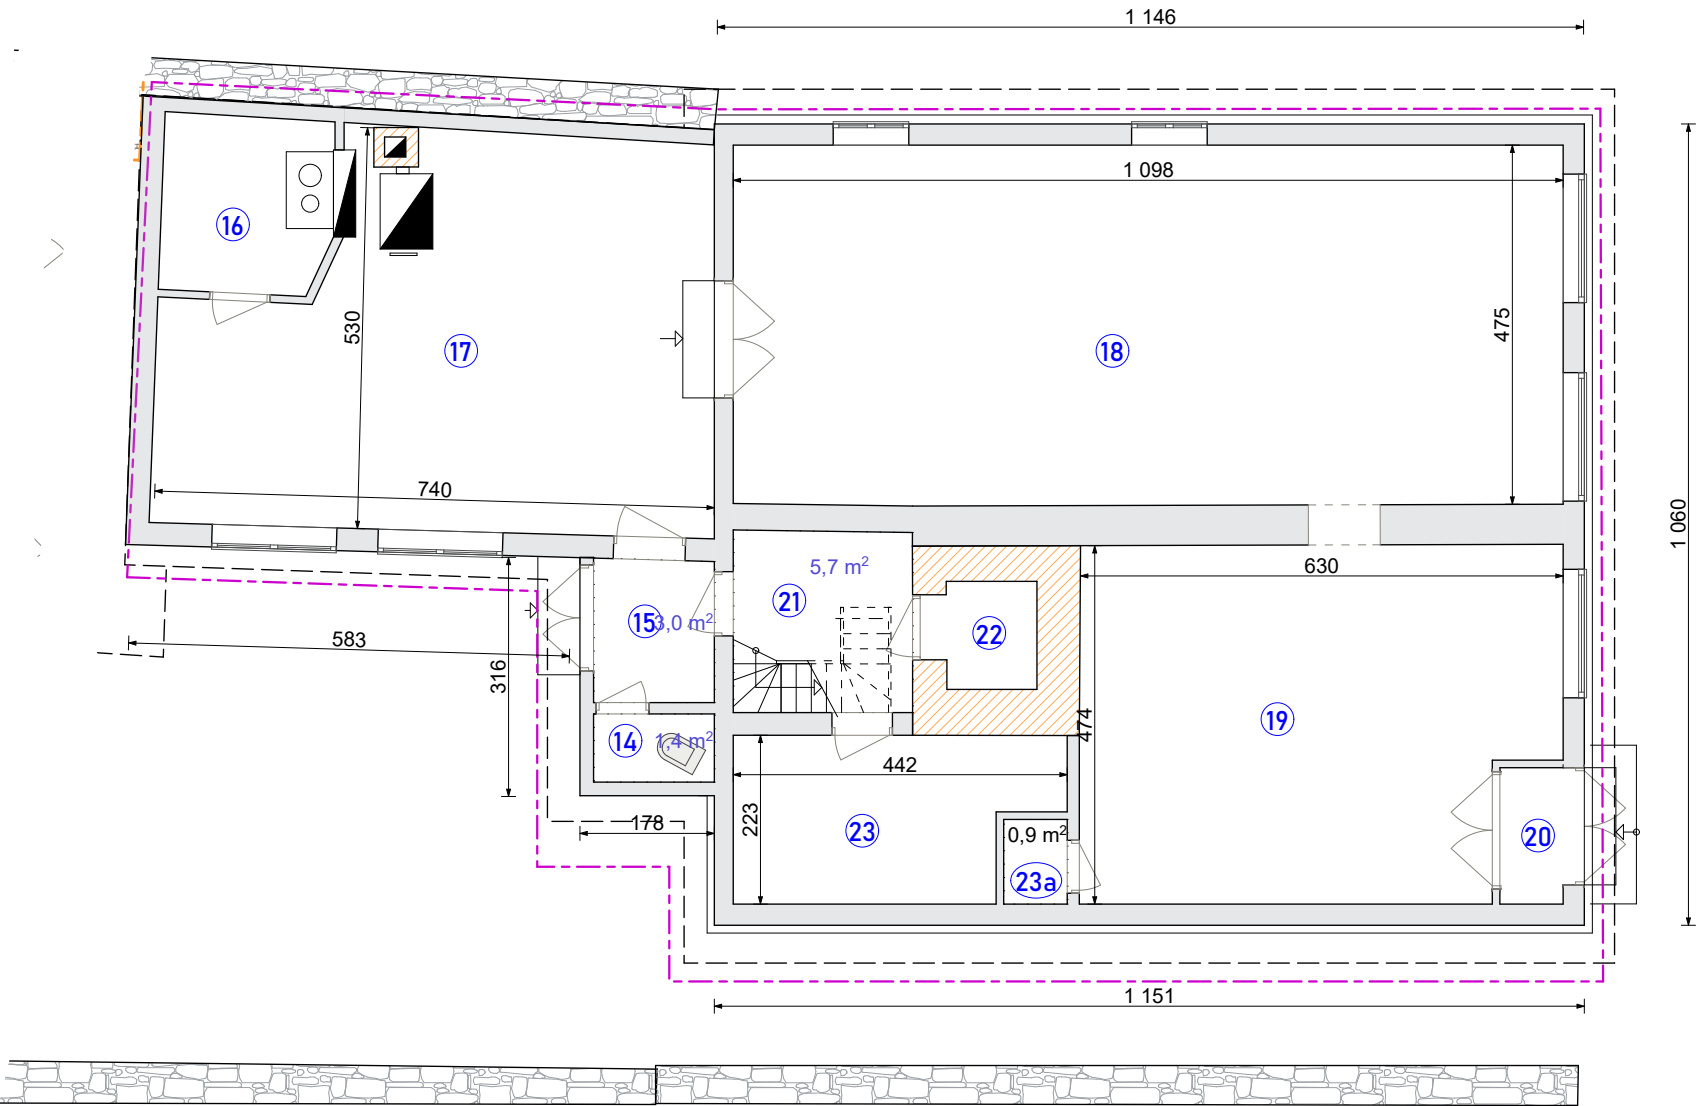

POS.	NIMETUS	IND
14.	KÄIMLA	1,5
15.	KODA	3,2
16.	KÖÖK	4,0
17.	TUBA	31,8
18.	TUBA	49,0
19.	TUBA	28,0
20.	EESKODA	1,5
21.	TREPIKODA	5,6
22.	PANIPAİK	1,8
23.	ABIRUUM	8,8
23.a	PANIPAİK	0,9

KOKKU 135,9

EHITISE ALUNE PIND	176,0m²
SULETUD NETOPIND	185,6m²
PIKKUS	19,4m
LAIUS	11,1m
KÕRGUS	7,9m
MAHT	702m³