


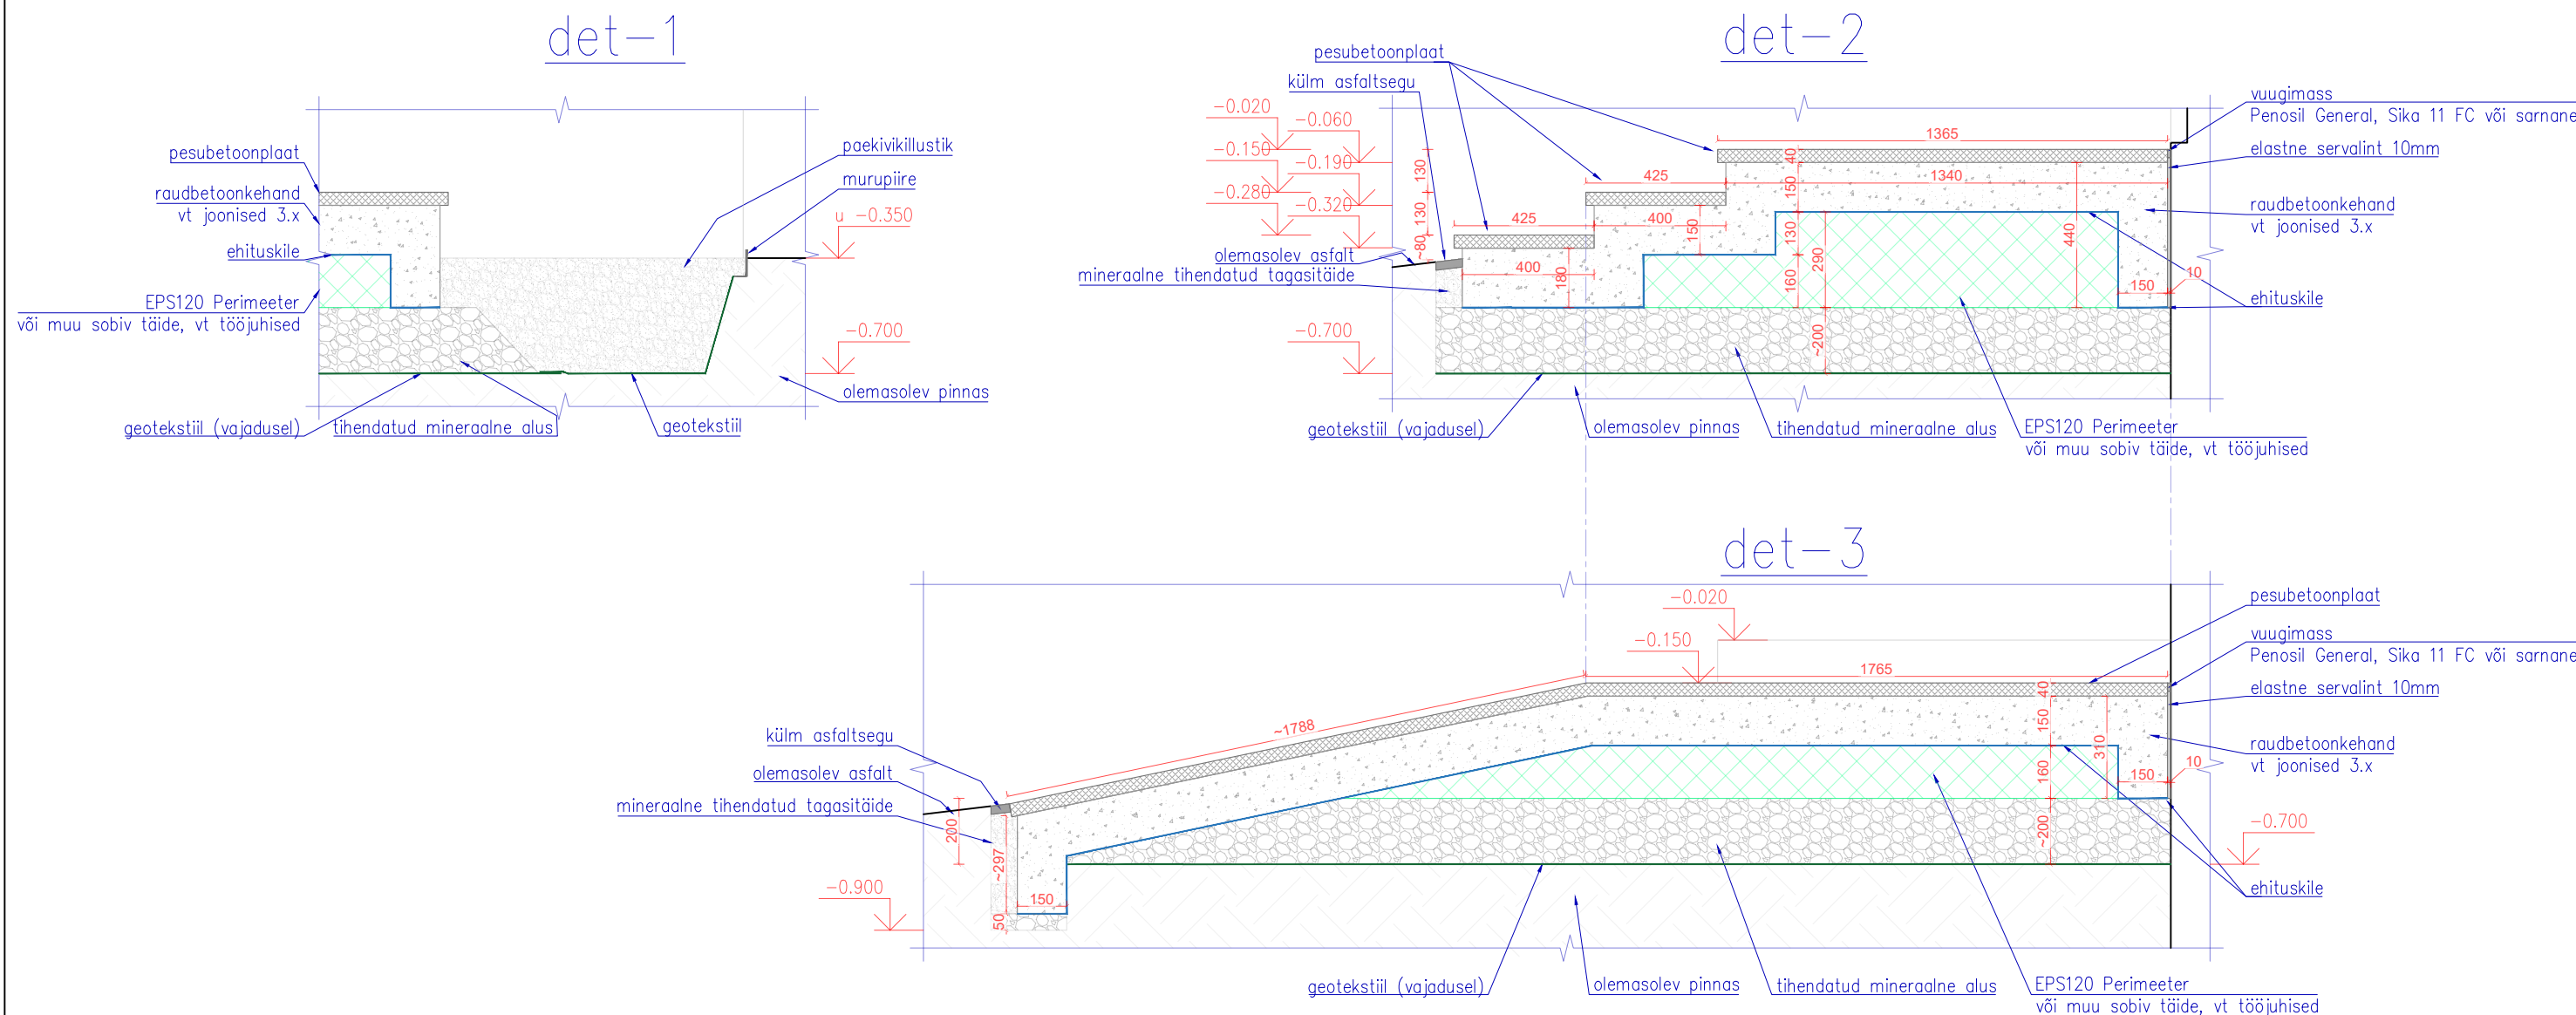

TÖÖJUHISED (joonised 2.x: üldlahendus ja arhitektuur)

1. Nullkõrguseks 0.000 loetakse olemasoleva trepi pealispind.
2. Horisontaalpinnad ja kaldpinnad viimistletakse 40mm pesubetonplaatidega (tumehall või kirjuhall). Plaatide suurus ja jaotus valitakse vastavalt tellija soovile, kokkuleppel ehitajaga. Plaatide servad jäetakse 20...30mm üle betoonkehendi serva. Plaadid paigaldatakse sobiva paigaldussegu või –liimiga, nt Ceresit CM 17. Plaatide omavahelised vahed ja vahe hoonega vuugitakse ilmastikukindla silikooni või poliüuretaanmassiga, nt Penosil General või Sika 11 FC (läbipaistev või hall). Enne vuugi tahkumist lisatakse vuukidesse plaatidele vastavas toonis ja suuruses graniidipuru. Soovitav on vuukida ka kõik plaatide ja kehandi liitekohad.
3. Vertikaalpinnad jäetakse katmata sile betoonpind. Tellija soovi korral võib ka värvida, katta Tempesi plaadiga vmt.
4. Käsipuud ja postid on soovitatav valmistada olemasoleva eeskujul ühes tükis. Sobib ka monteeritav süsteem (nt Kominox). Käsipuude täpset lahendust käesolev konstruktiivne projekt ei käsitle.
5. Uut äärekivi võib kasutada kehandi valamisel raketise osana.
6. Uksetõkised valida ja paigaldada vastavalt tellija soovile. Eelistada varikatuse lakke kinnitamist. Võib kasutada olemasolevaid terveid osi.
7. Vihmaveetorude alaosad kinnitada standardklambritega postide külge.

MÄRKUSED (joonised 2.x: üldlahendus ja arhitektuur)

1. Kõikide ehitustoodete kasutamisel tuleb järgida tootja juhiseid.
2. Joonist vaadata koos seletuskirjaga.
3. Mõõdud, pinnad ja mahud, mis lähtuvad olemasolevatest säilitavatest osadest, on keskmistatud, üldistatud ja ümardatud. Enne tööde alustamist teha kontrollmõõtmised. Olemasolevast olukorrast täpsemad mõõdud, määramatused ja kahe välistrepi omavahelised erinevused on näidatud joonisel 1.1.
4. Materjalide spetsifikatsioonis ei ole sisse arvestatud ülekulu, lõikamis- ja praagivaru jmt.
5. Materjalide spetsifikatsioon ei kajasta väikesemahulisi kaasnevaid materjale (kruvid, klambrid, liimid, paigaldus- ja tasandussegud, värv jmt).