



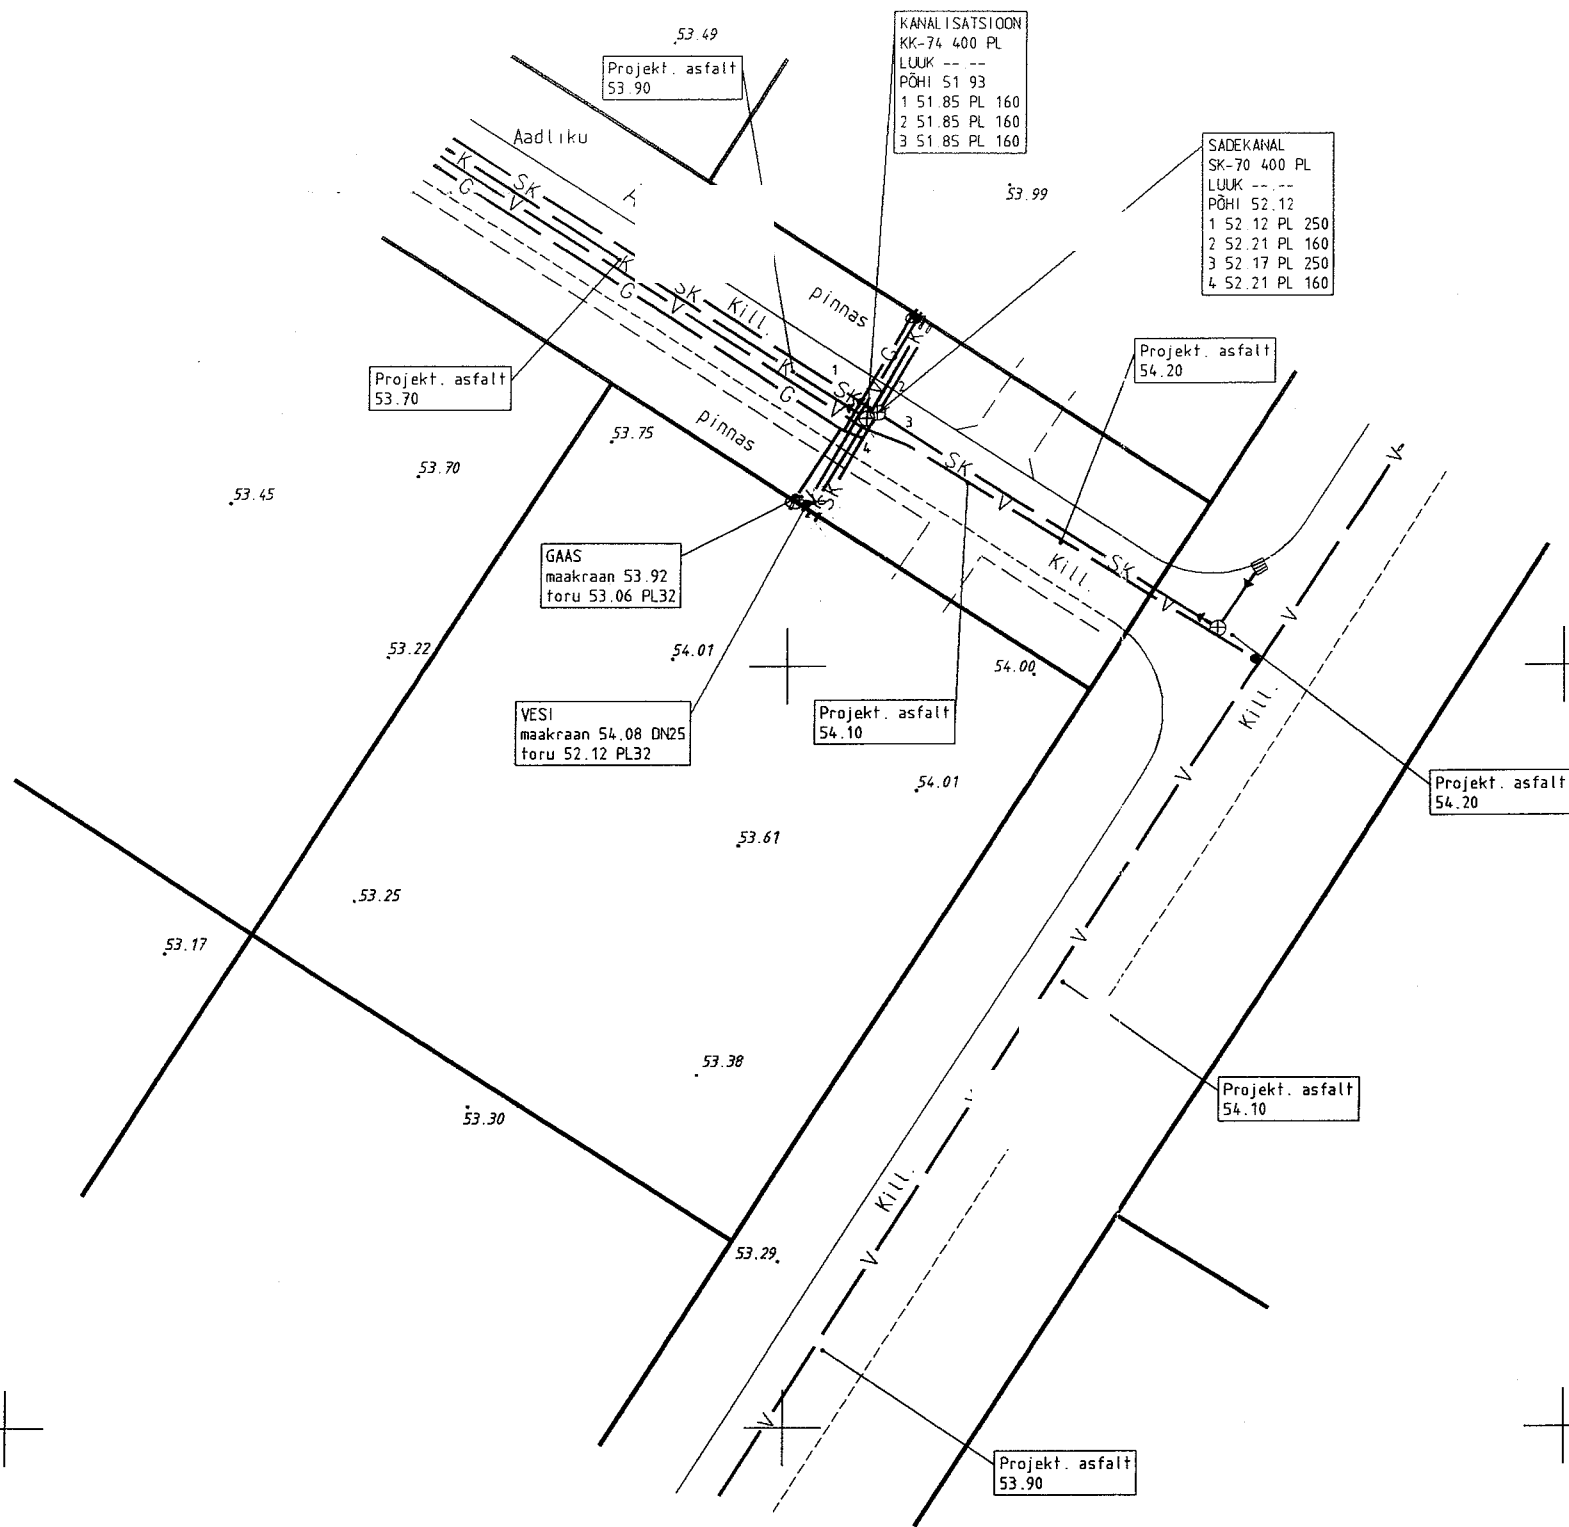


VAADE KIRDEST

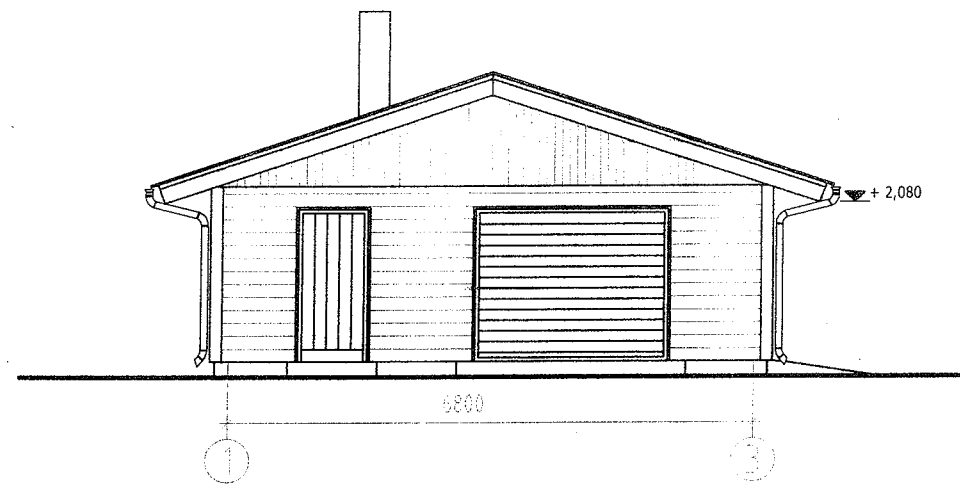


▼ + 4,600
▼ + 3,800
▼ + 2,000
▼ + 1,500
▼ ±0,000
▼ - 0,200

VAADE KAGUST

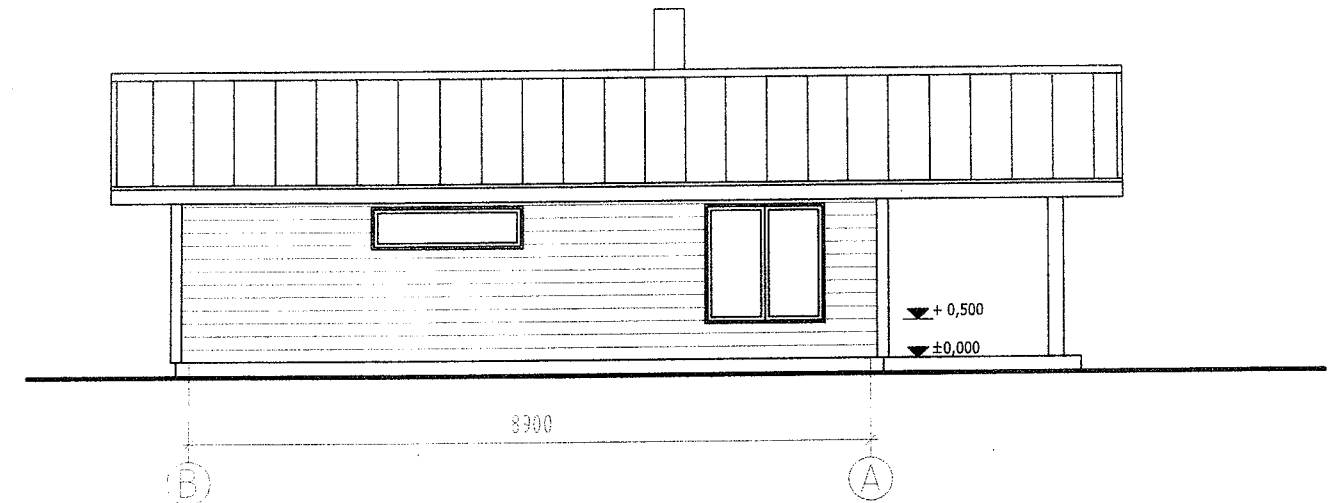


VAADE EDELAST

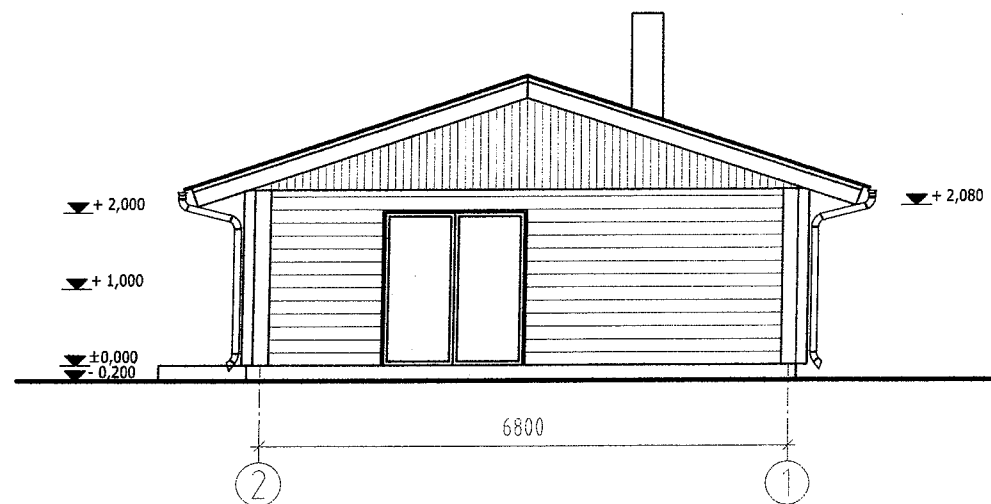

▼ + 4,600
▼ + 3,800
▼ + 2,000
▼ + 1,100
▼ ±0,000
▼ - 0,200


VAADE LOODEST

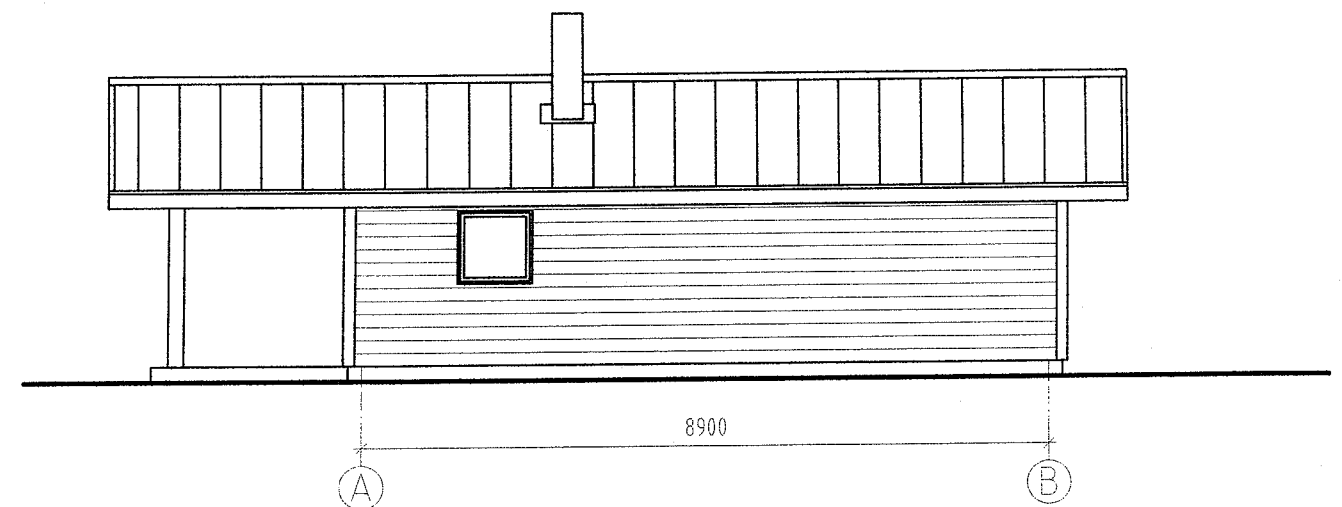

VÄLISVIIMISTLUS:

Katusekate tumehall valtsplekk
Räästakastid värvitakse tumehalliiks
Vihmaveerennid tumehallid
Vihmaveetorud valged
Korsten krohvitakse tumehalliiks
Seinte välisviimistlus vertikaalne puitlaudis 28x170 mm,
horisontaalne puitlaudis 22x125 mm; toon helebeezh
Aknad PVC raamides, toon valge
Välisuksed puidust; naturaalse tooniga
Garaazhiuks valge
Terrassi põrand, piire ja post puidust; naturaalse tooniga
Trepid puidust; naturaalse tooniga
Auto sissesõidu pandus helehall (sokli värvi)
Sokkel kaetakse kivipuruviimistlusega, toon helehall

VAADE LOODEST

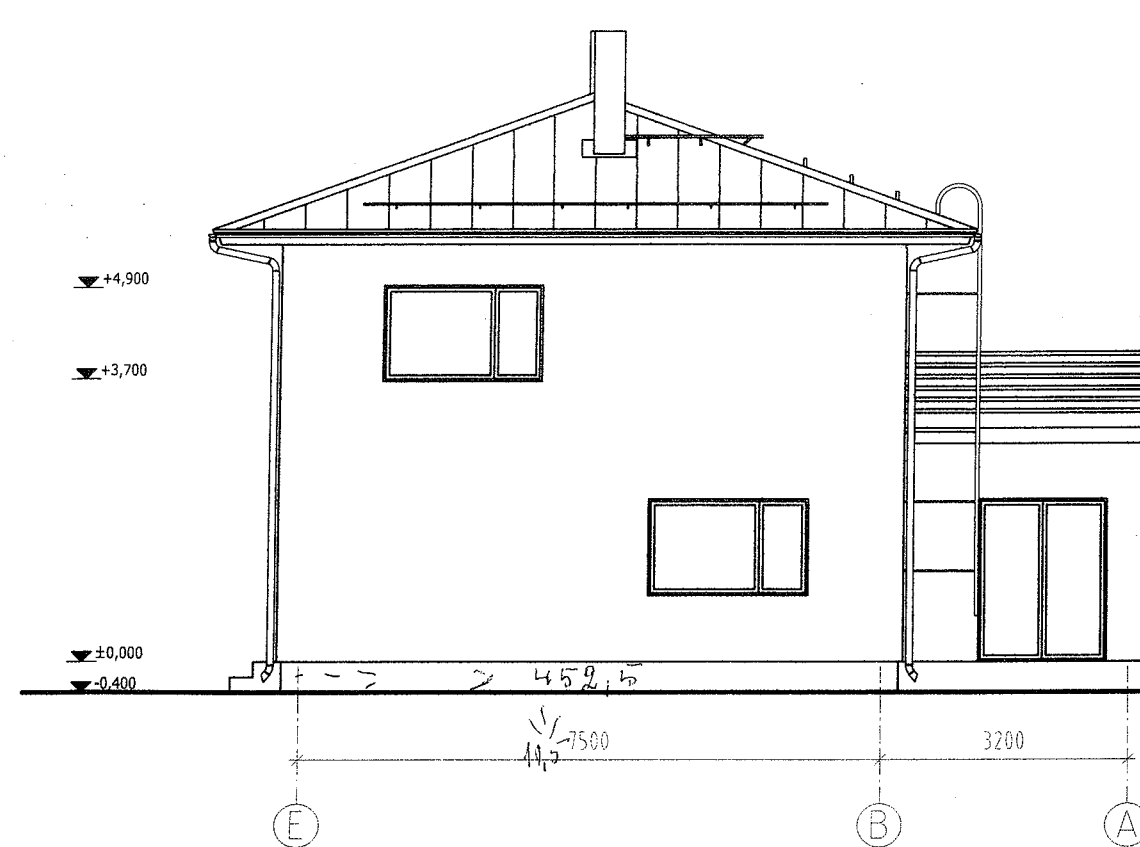


VAADE KAGUST




VÄLISVIIMISTLUS:

- Katusekate tumehall valtsplekk
- Räästakastid värvitakse tumehalliks
- Vihmaveerennid tumehallid
- Vihmaveetorud valged
- Käigutee, lumetõkked jm katusetarvikud tumehallid
- Korsten krohvitakse tumehalliks
- Seinte välisviimistlus helebeezh krohv
- Redel valge
- Aknad PVC raamides, toon valge
- Välisuste toon valge
- Rõdu piirded tumehallid
- Terrassi põrand immutatud puidust naturaalse tooniga
- Sissepääsu põrand helehall (sokli värvi), postid ja piirded tumehallid
- Trepid helehallid (sokli värvi)
- Sokkel kaetakse kivipuruviimistlusega, toon helehall

VAADE KIRDEST








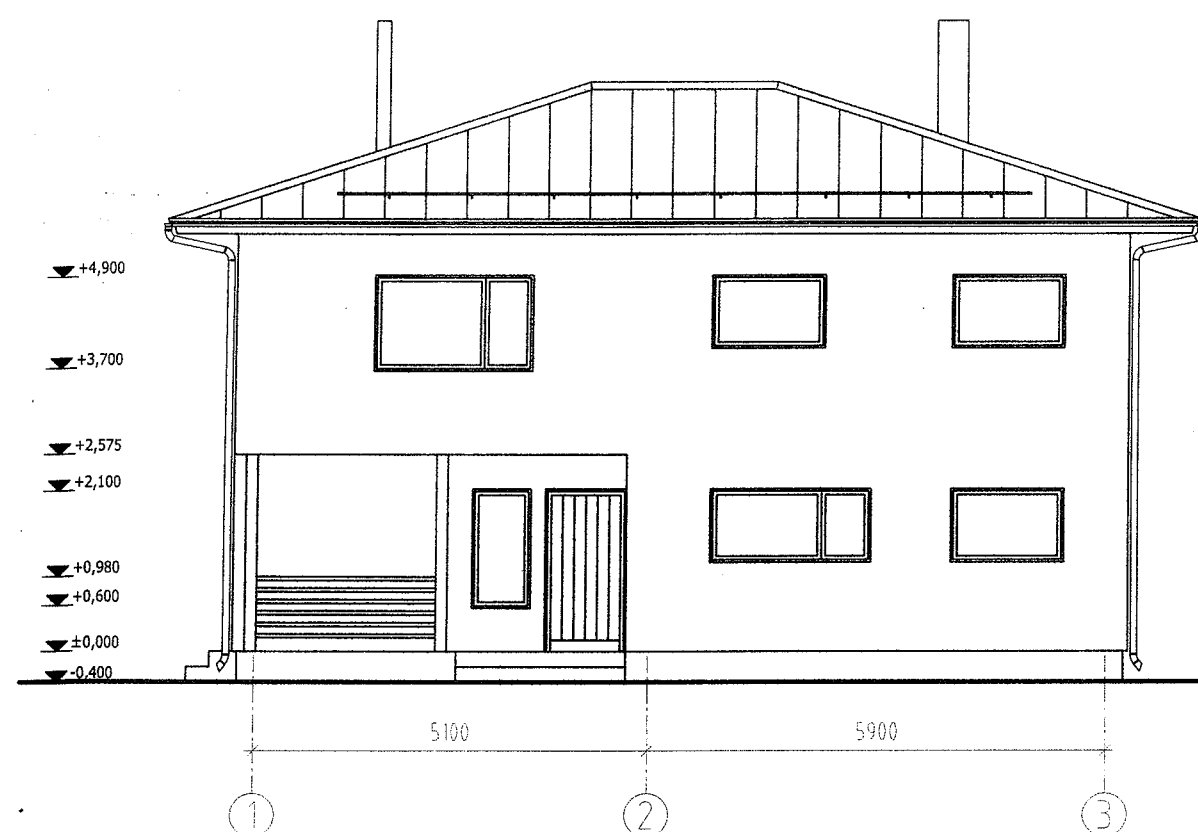



VAADE EDELAST

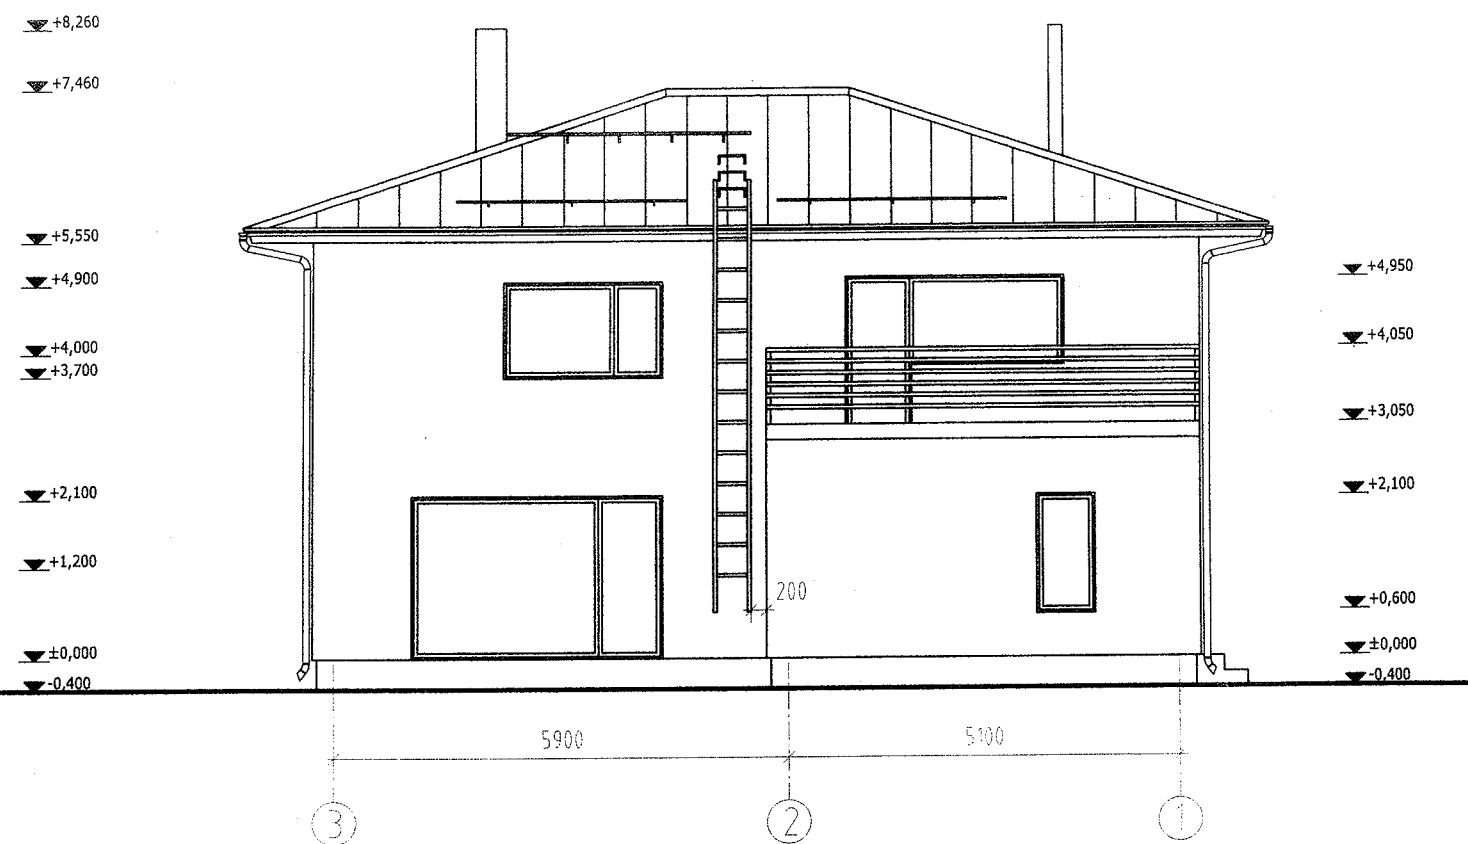

VÄLISVIIMISTLUS:

Katusekate tumehall valtsplekk
 Räästakastid värvitakse tumehalliks
 Vihmaveerennid tumehallid
 Vihmaveetorud valged
 Käigutee, lumetõkked jm katusetarvikud tumehallid
 Korsten krohvitakse tumehalliks
 Seinte välisviimistlus helebeezh krohv
 Redel valge
 Aknad PVC raamides, toon valge
 Välisuste toon valge
 Rõdu piirded tumehallid
 Terrassi põrand immutatud puidust naturaalse tooniga
 Sissepääsu põrand helehall (sokli värvi), postid ja piirded tumehallid
 Trepid helehallid (sokli värvi)
 Sokkel kaetakse kivipuruviimistlusega, toon helehall

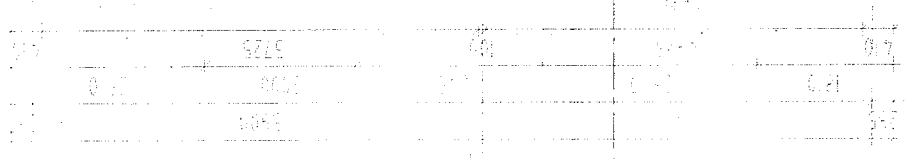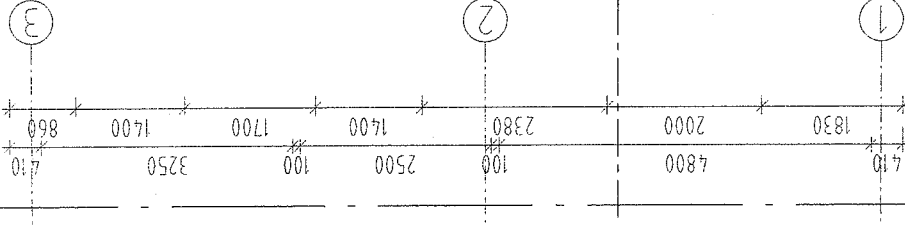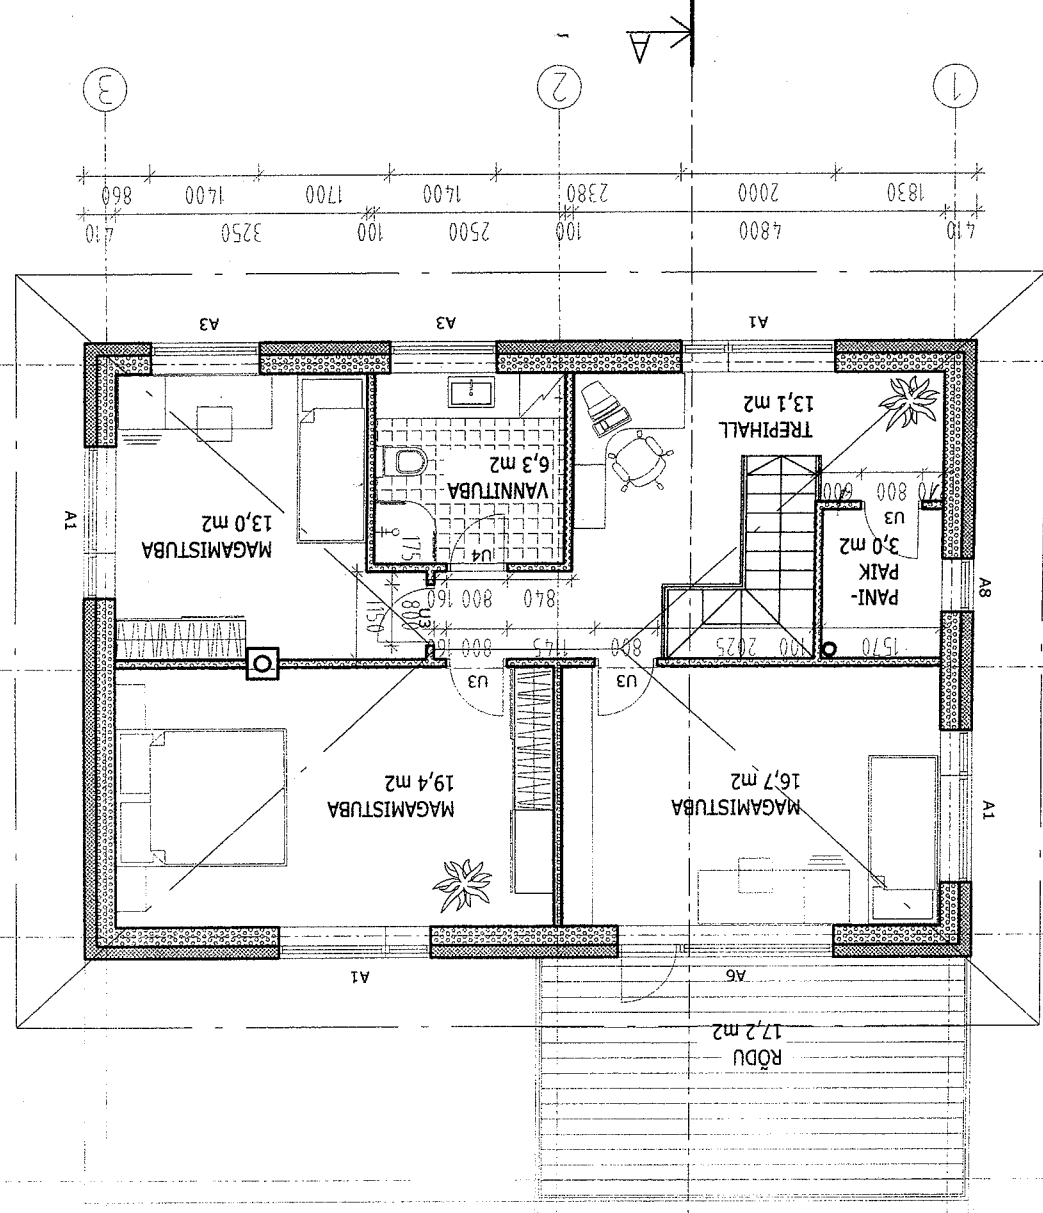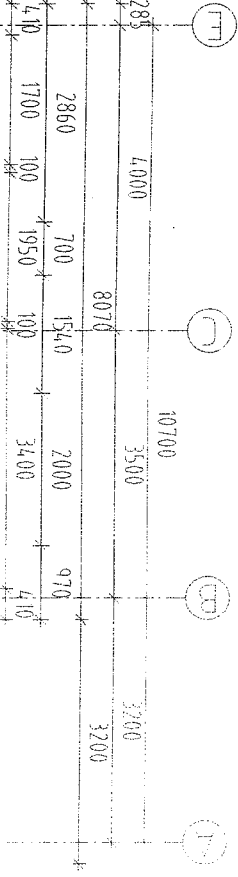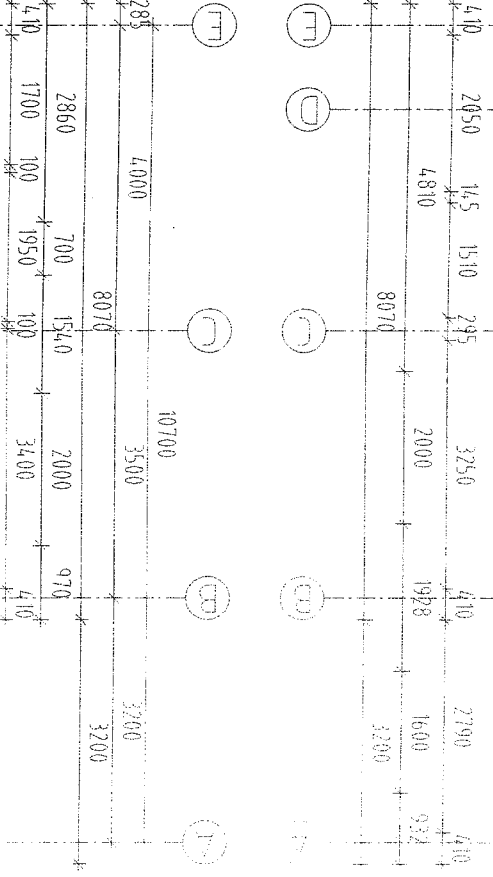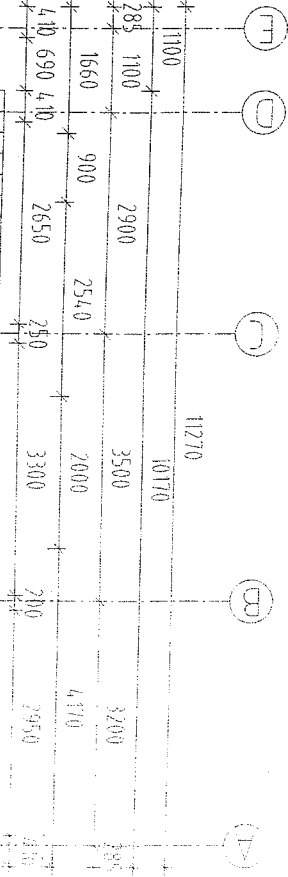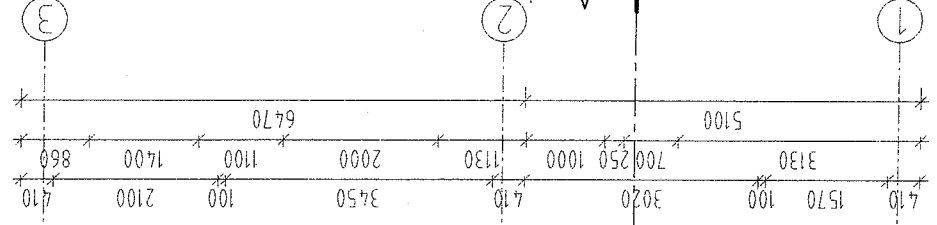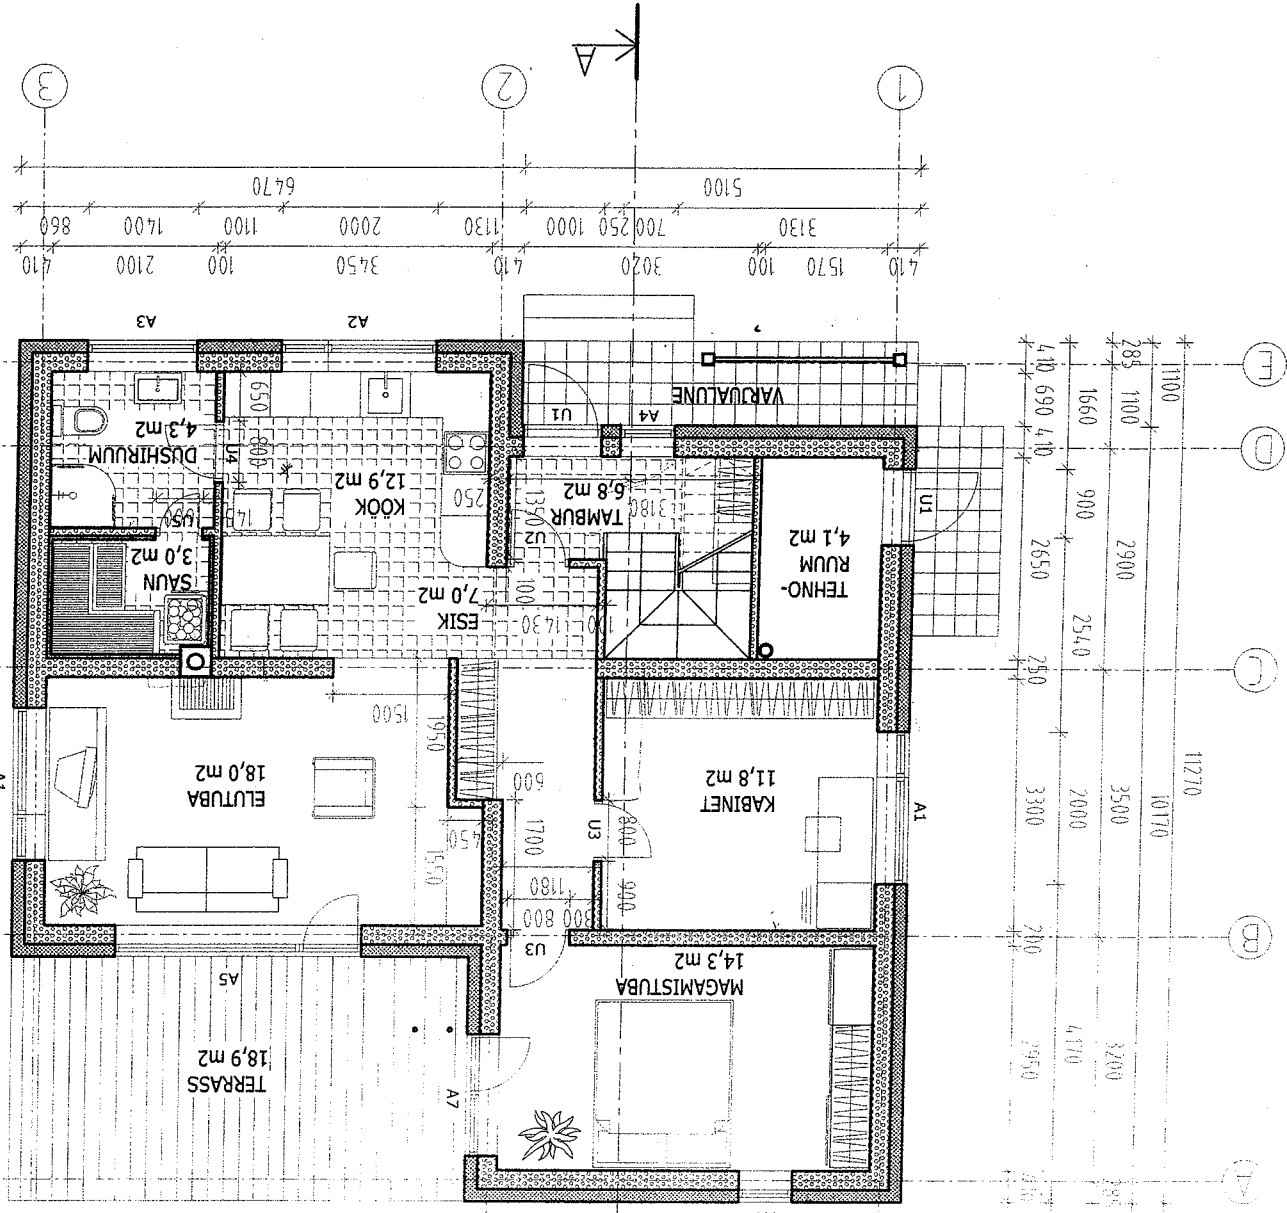

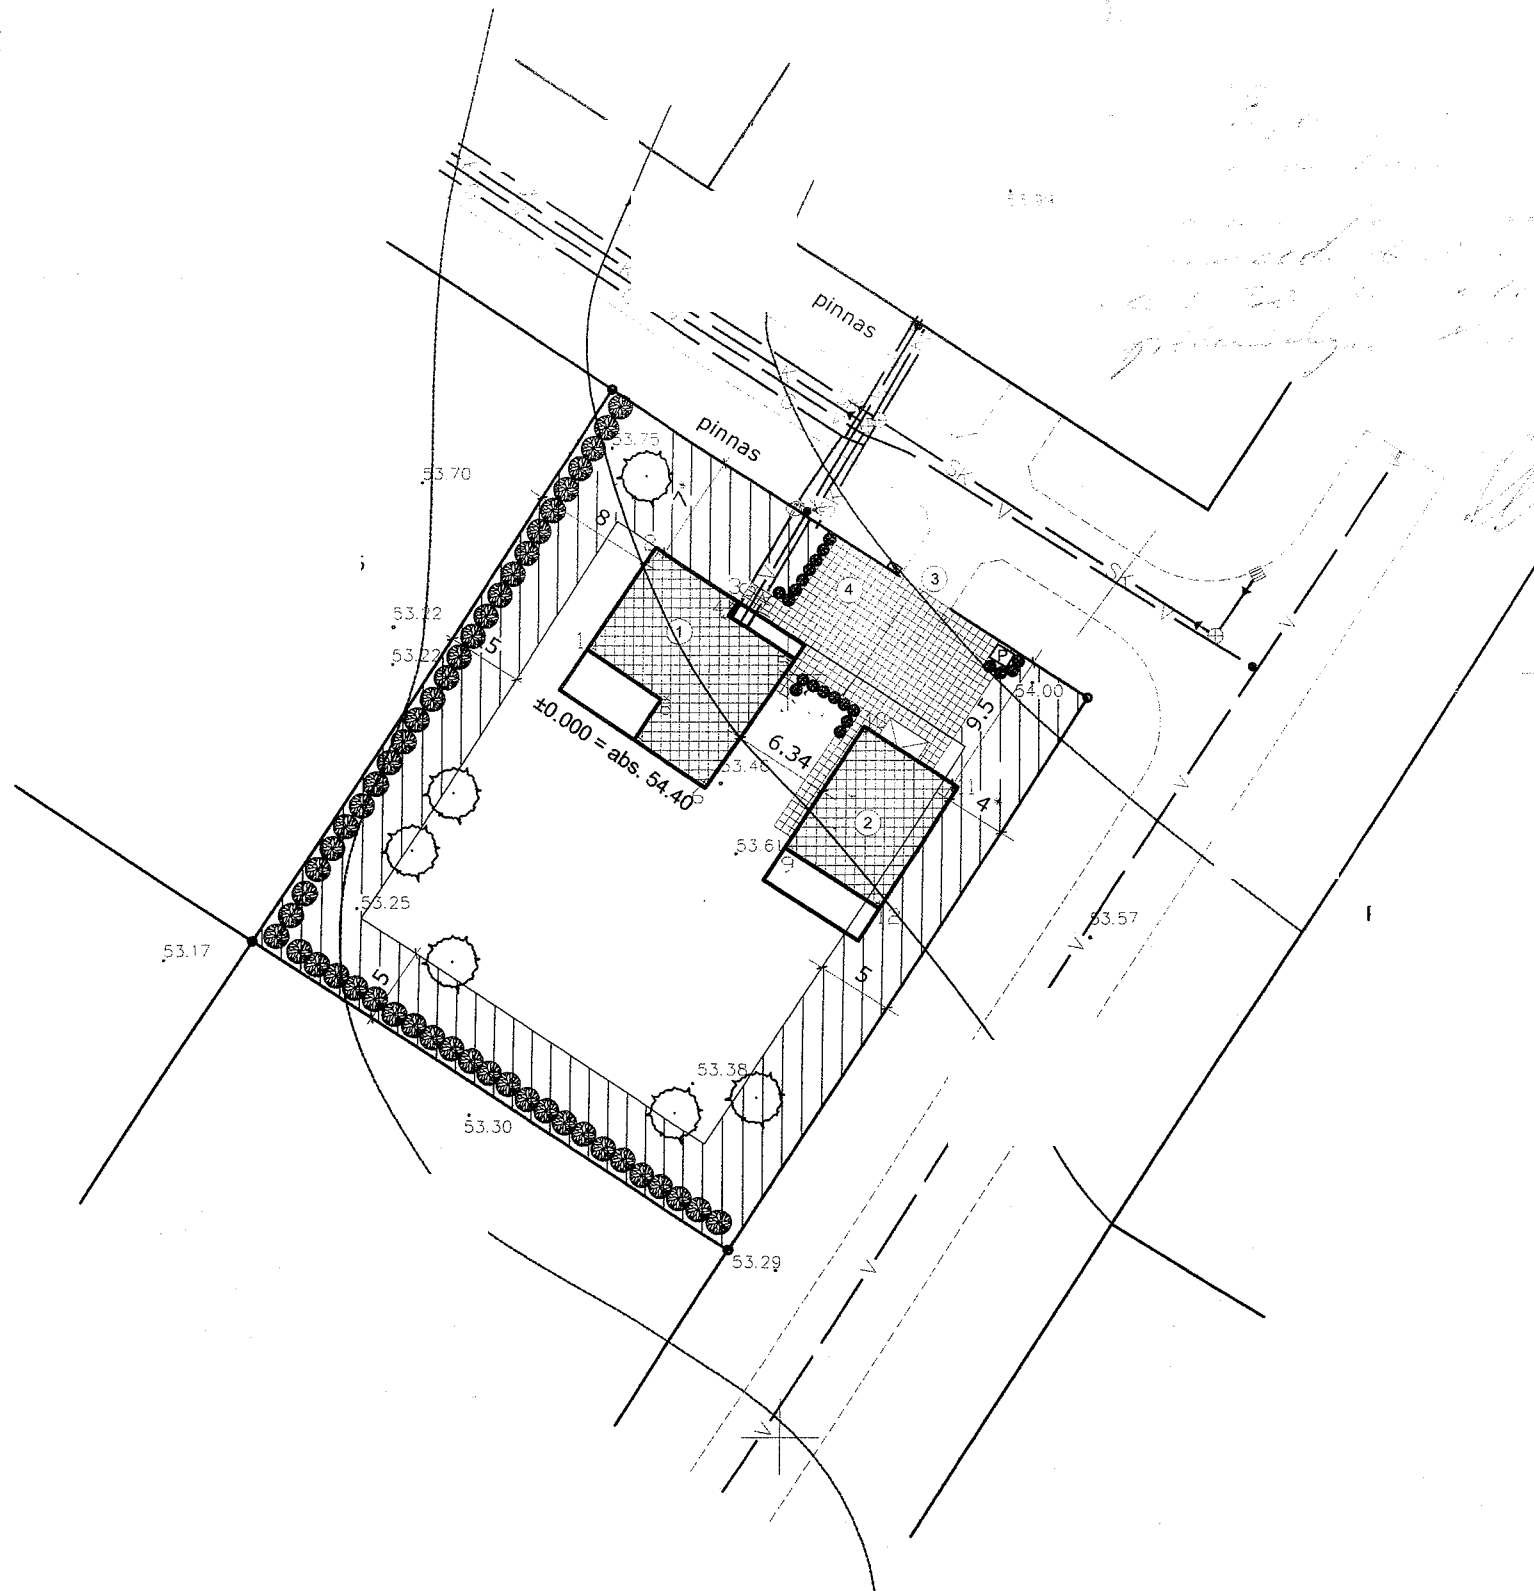

	KRUNDI PIIR JA PIIRIPUNKTID
	PROJEKTEERITAVAD HOONED
	EHITUSKEELUALA
	PLANEERITUD KRUNDISISENE KIVIPARKETT
	VEETRASS
	KANALISATSIOONITRASS
	GAASITRASS
	SADEKANALITRASS
	ELEKTRIKILP
	PRÜGIKONTEINER
	PLANEERITUD ASFALT
	PLANEERITUD HEKK
	PLANEERITUD HALJASTUS



- 1 PLANEERITUD ELAMU
- 2 PLANEERITUD ABIHOONE
- 3 SISSESÕIDUTEE
- 4 AUTODE PARKIMINE

KRUNDI PIND	1582 M2
HOONETE ALUNE PIND	180 M2
TÄISEHITUSE %	11,4 %
ELAMU ÜLDPIND	153,7 M2
S.H. ELAMISPIND	93,2 M2
S.H. ABIPIND	60,5 M2
ELAMU MAHT	688 M3
ELAMU KORRUSELISUS	2
ELAMU TUBADE ARV	6
ELAMU AVATUD BRUTOPIND	41,3 M2
ELAMU SULETUD NETOPIND	153,7 M2
ABIHOONE ÜLDPIND	53,9 M2
ABIHOONE MAHT	220 M3
ABIHOONE KORRUSELISUS	1
ABIHOONE AVATUD BRUTOPIND	18,2 M2
ABIHOONE SULETUD NETOPIND	53,9 M2

1. VASTAVALT DETAILPLANEERINGULE PEAB ELAMU FASSAADI PÕHIMAHT PAIKNEMA 7 M KAUGUSEL KRUNDI TÄNAVAPOOLSEST PIIRIST
2. VASTAVALT DETAILPLANEERINGULE VÕIB ABIHOONE PAIKNEDA KRUNDI HOONESTUSALAST VÄLJASPOOL NING ELAMU EHTUSJONEST TAGAPOOL JA KRUNDI PIIRIST MINIMAALSELT 4 M KAUGUSEL

kinnistute detailplaneering

tehnovõrkude planeering

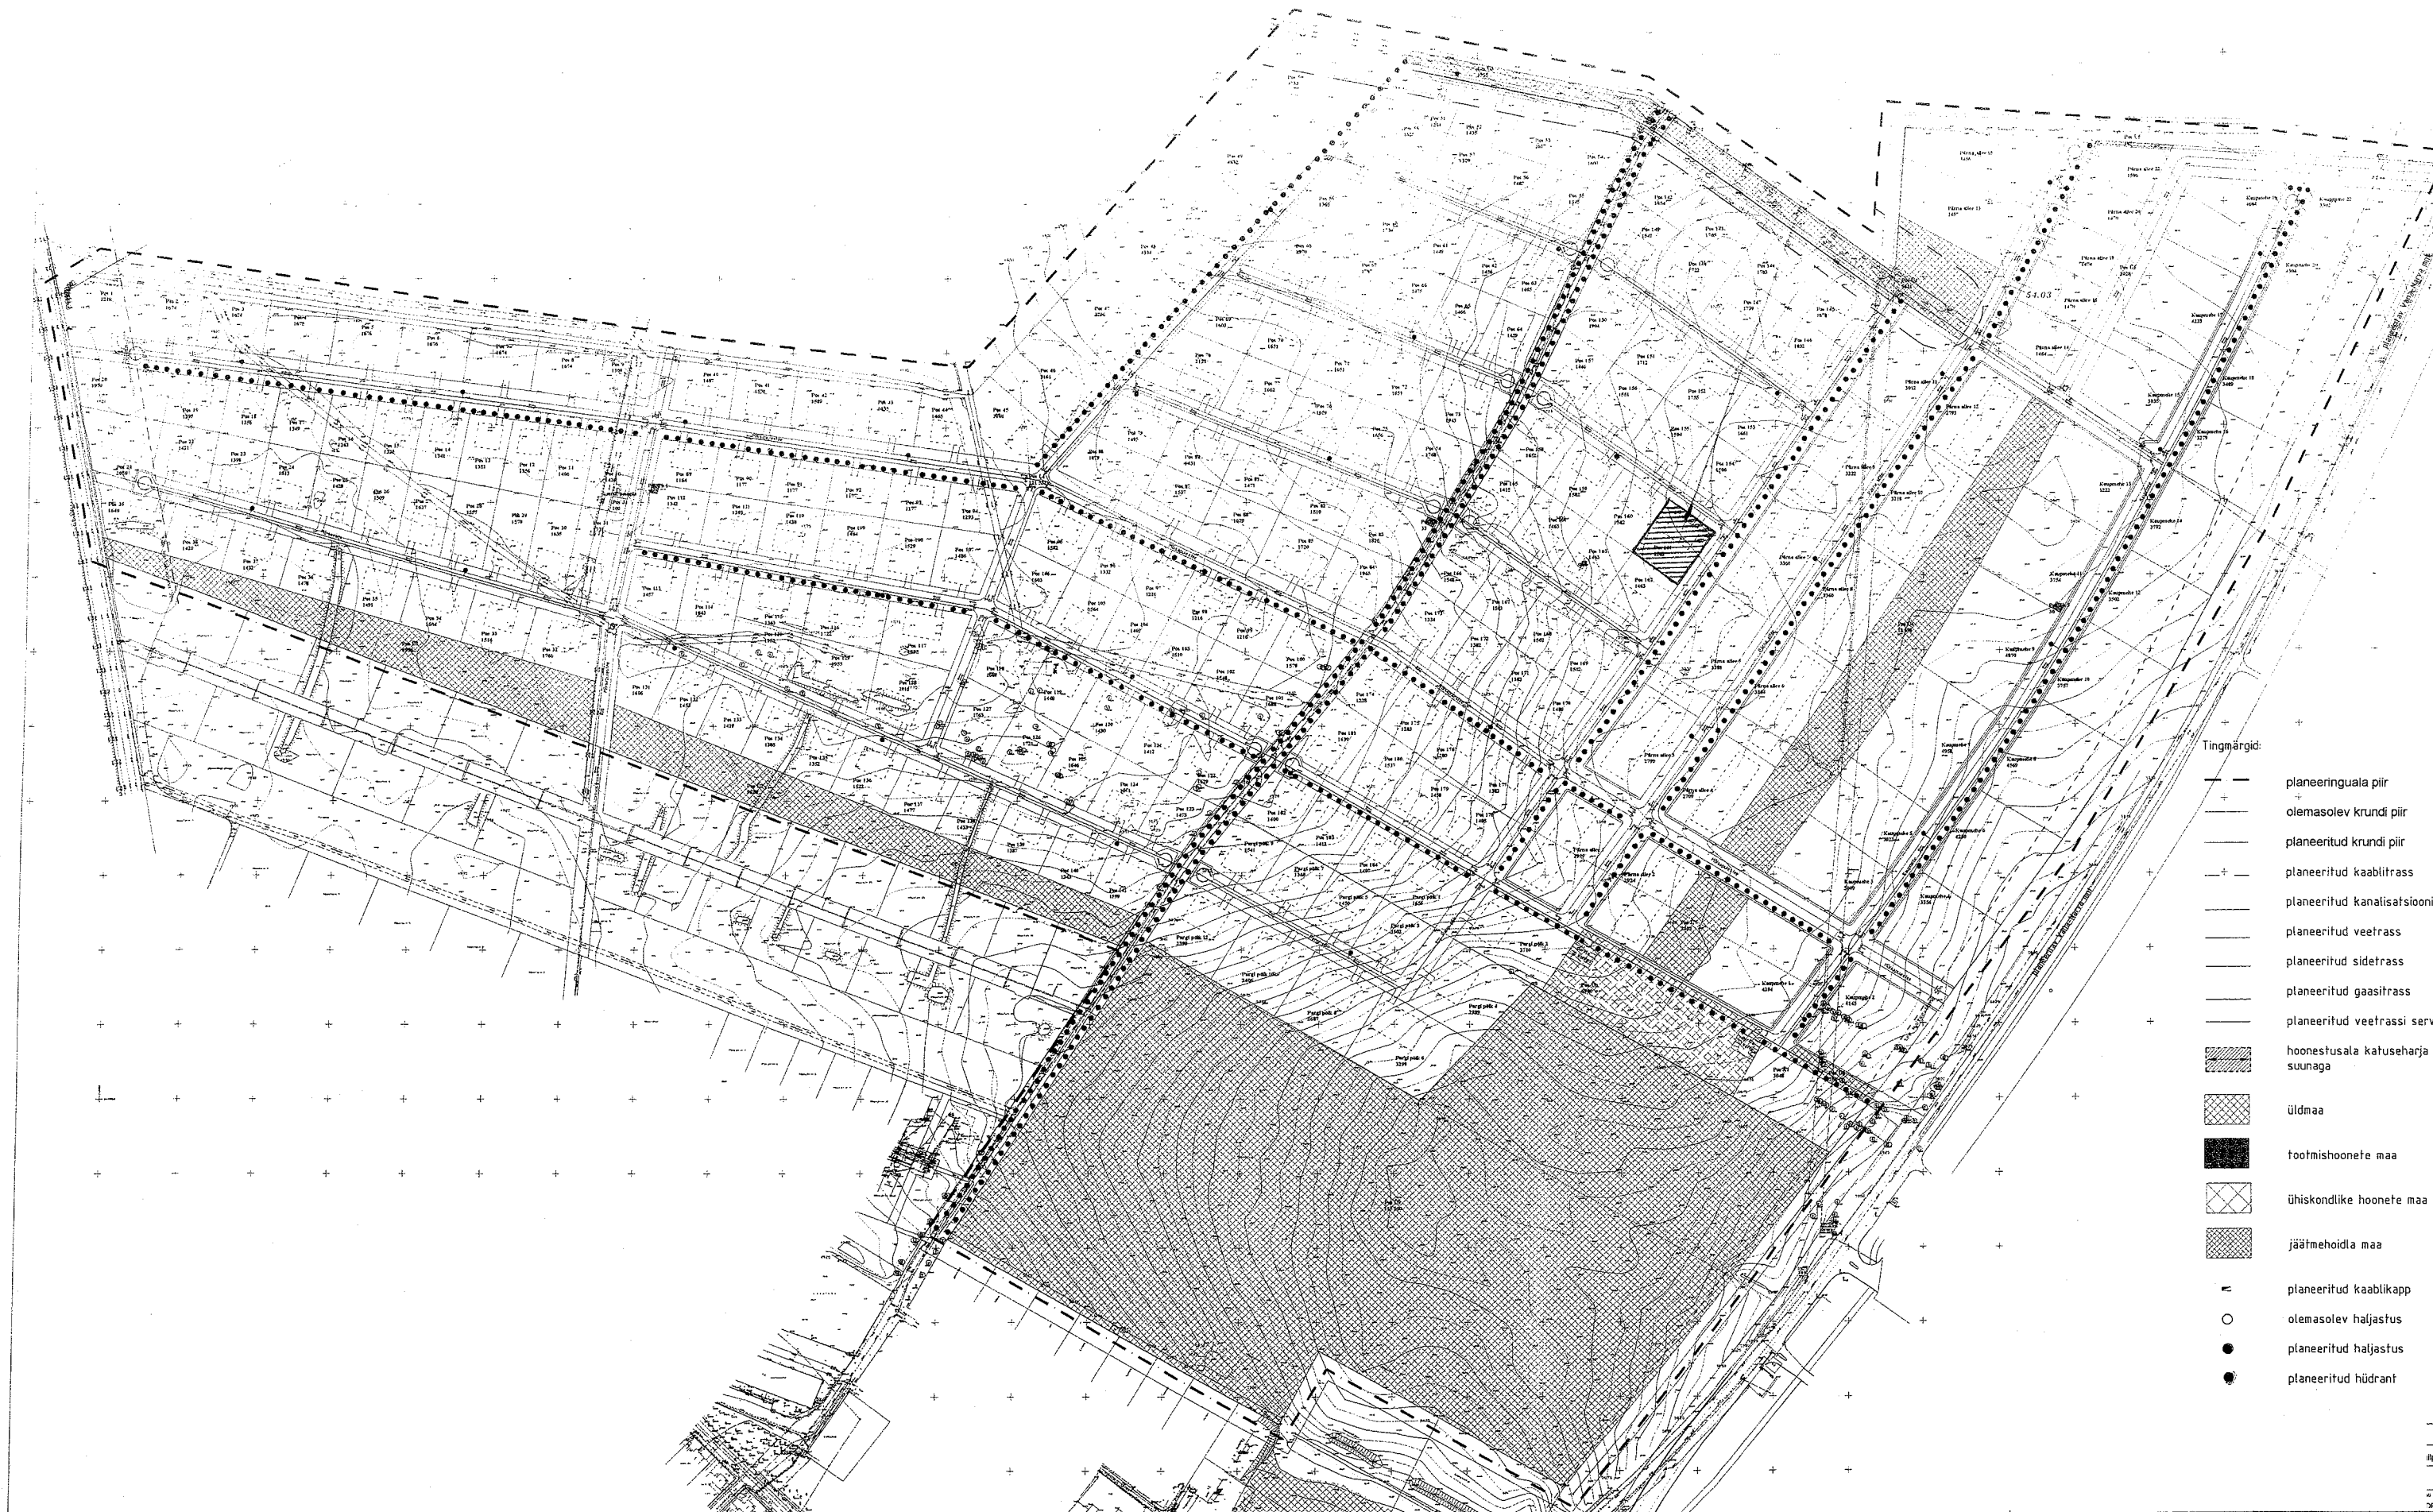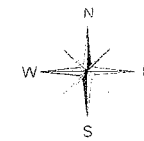

Tingmargid:

- planeeringuala piir
- olemasolev krundi piir
- planeeritud krundi piir
- planeeritud kaabliass
- planeeritud kanalisatsioon
- planeeritud veetrass
- planeeritud sidetrass
- planeeritud gaasitrass
- planeeritud veetrassi serv
- hoonestusala katuseharja suunaga
- üldmaa
- tootmishoonete maa
- ühiskondlike hoonete maa
- jäätmehoolda maa
- planeeritud kaablikapp
- olemasolev haljastus
- planeeritud haljastus
- planeeritud hüdrant