


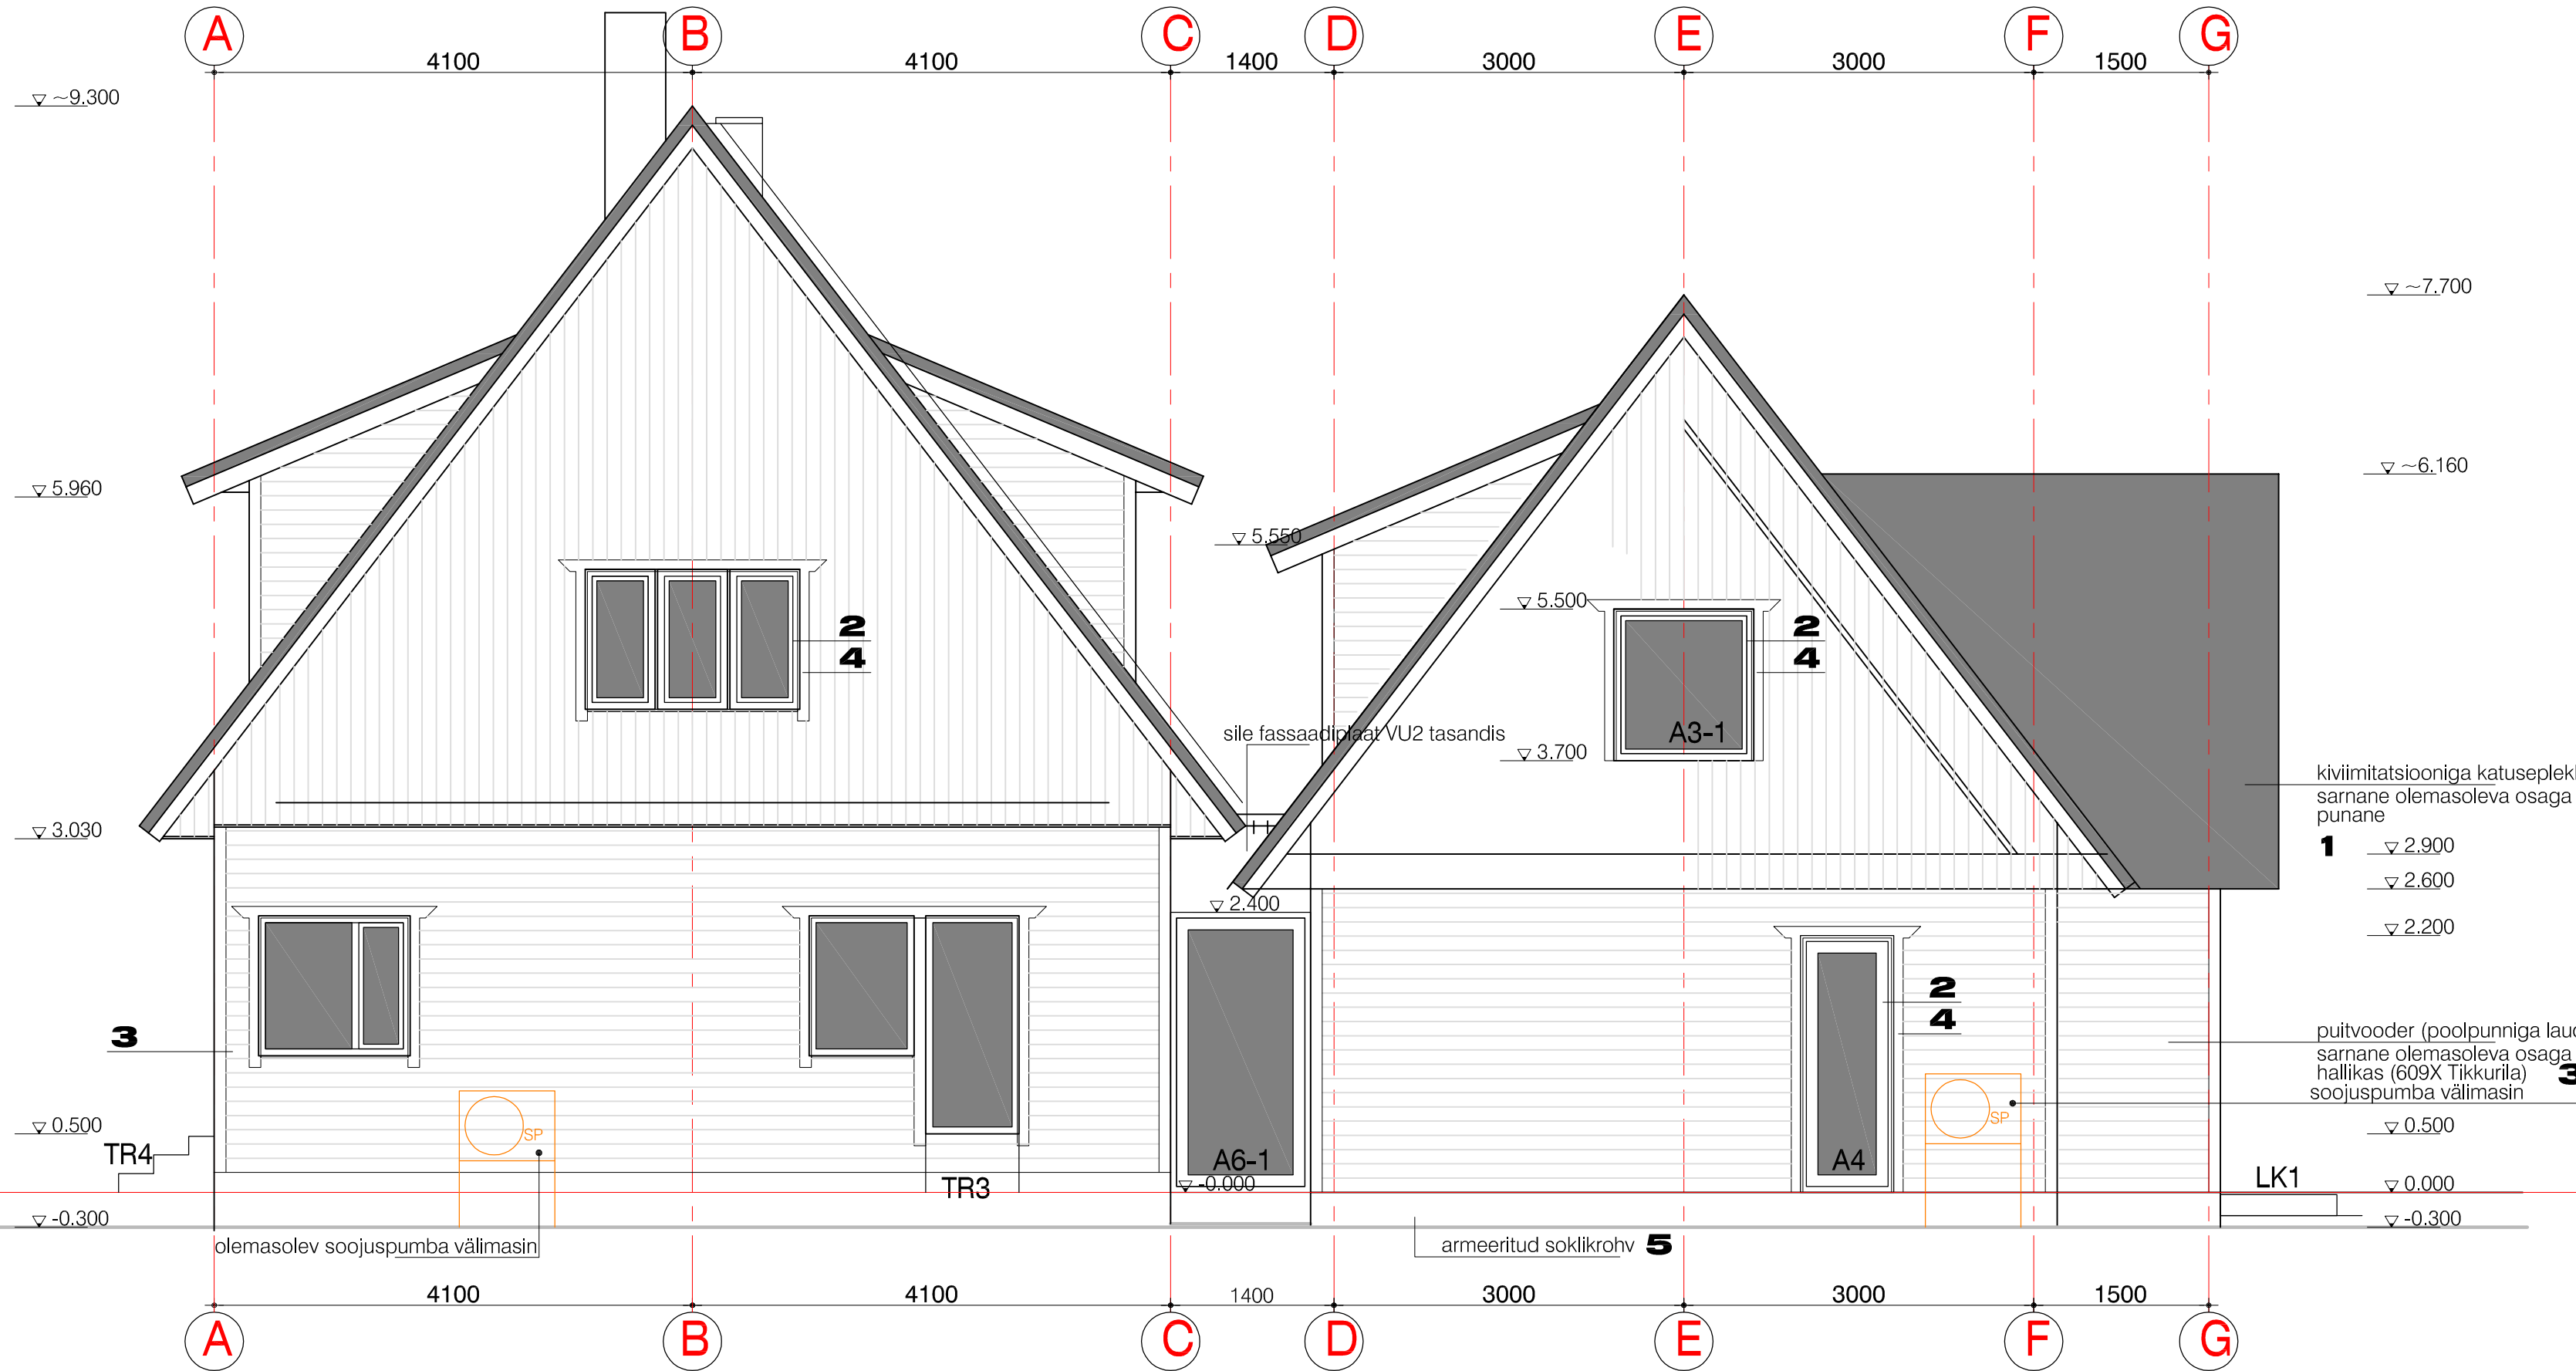

MÄRKUSED

- AR osa tingtähised vt. AR-6-05.
- Viidatud osad vt. Seletuskiri, avatäidete kokkuvõte vt. AR-8-01.
- Ehituskonstruksioonid ja tehnilised süsteemid lahendada väljaspool käesoleva töö mahtu.
- Piirdelaudade värvitoon: tumehall (RR23). Aknaraamide värvitoon: valge
- Värvilahendus vaata AR-6-02

MÄRKUS: Projekt on koostatud hoonestaja eskiisi alusel.

AR-6-03

Harju maakond Kella linn	Töö nr. 2024-07-01
Elamu laiendamise projekt	Stadium: EP
VAADE B	M 1:50