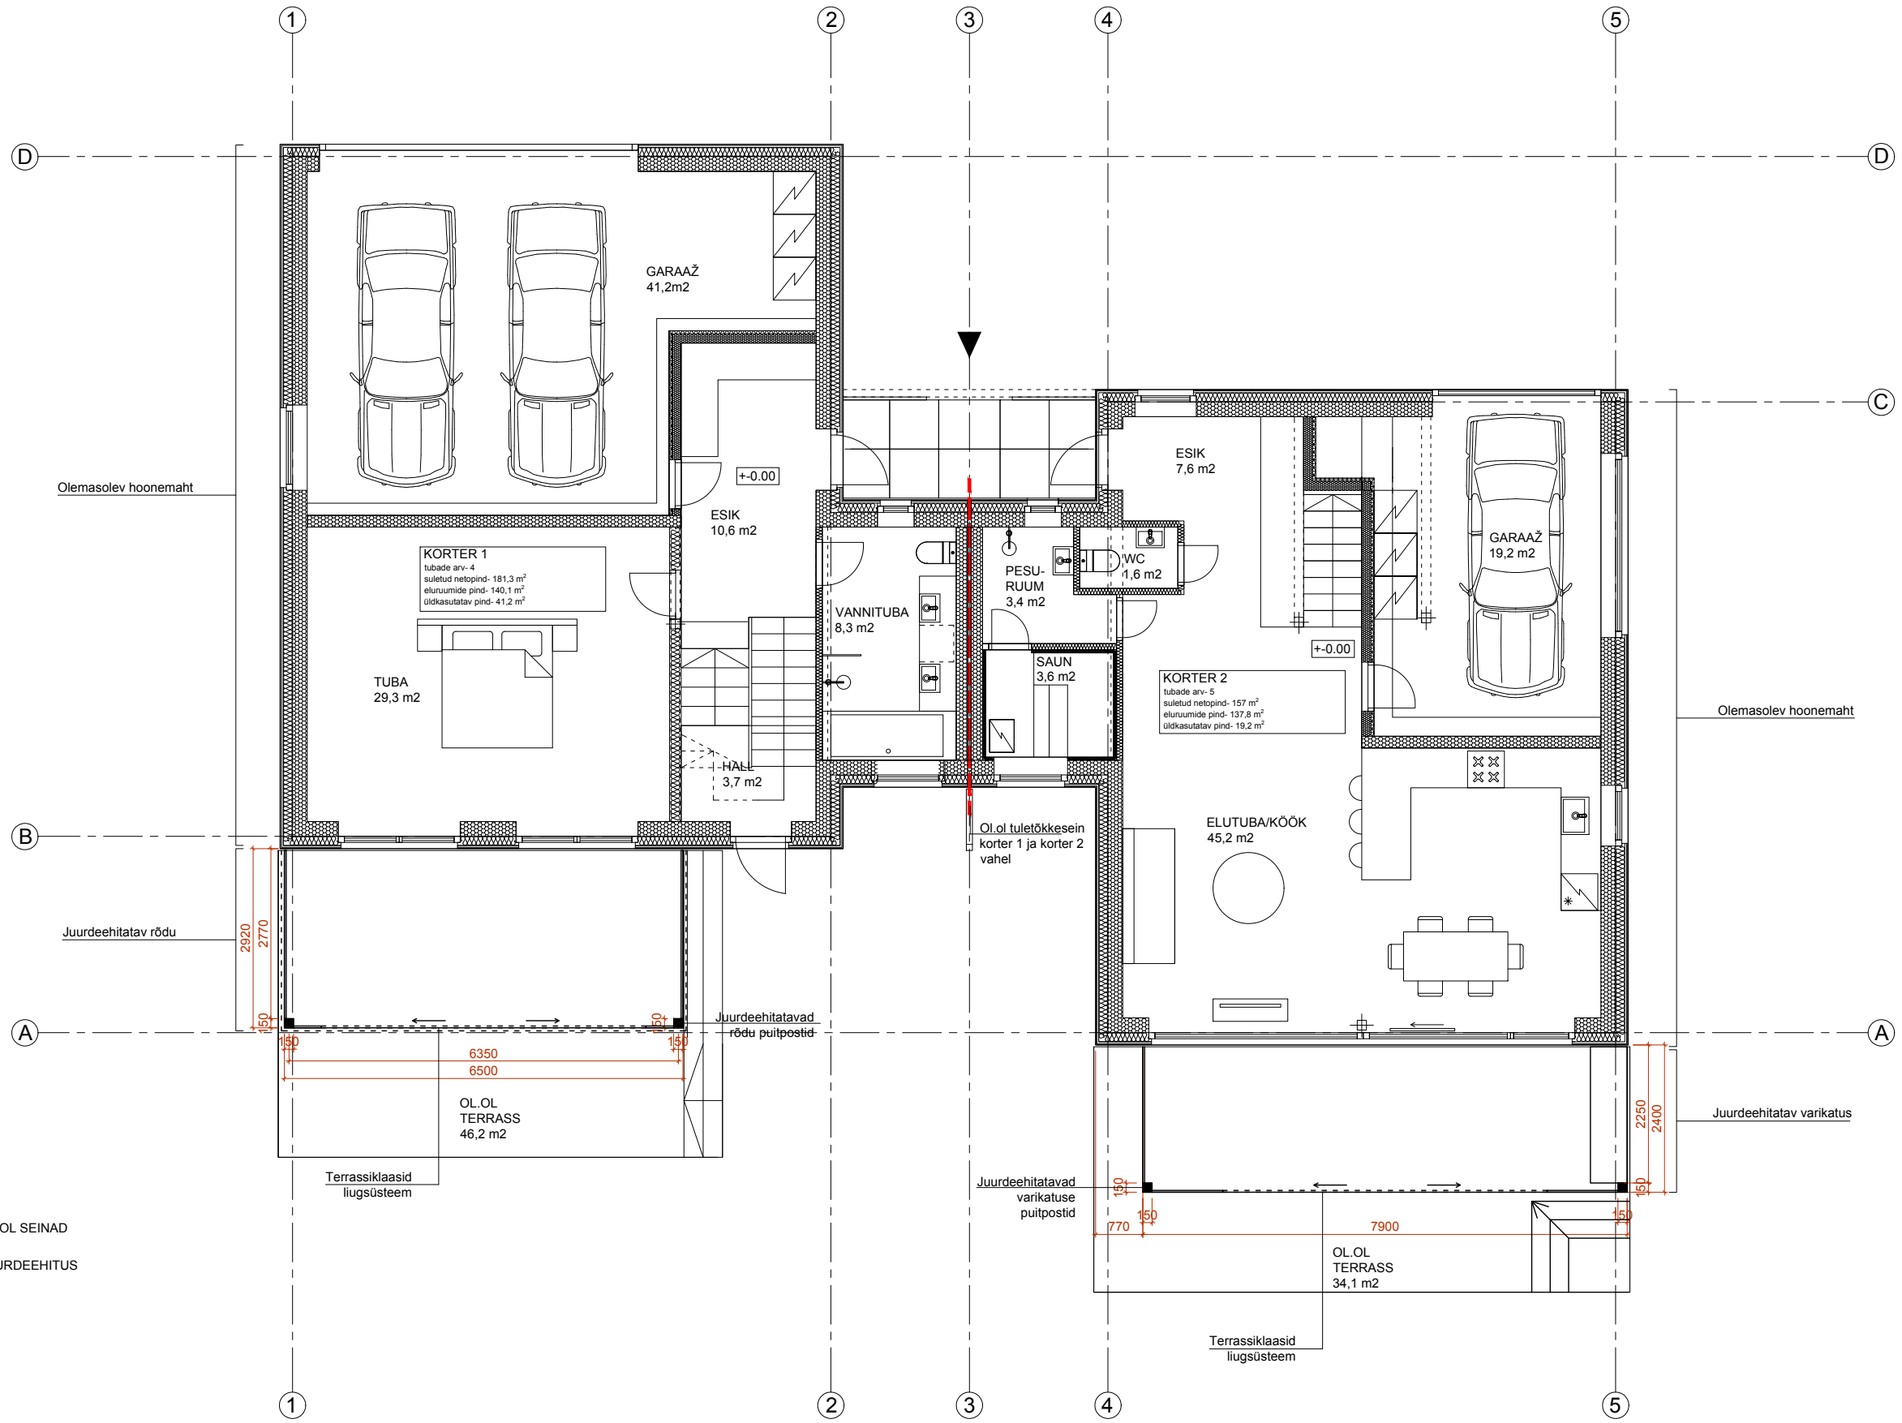


Märkused:
1. Käesolev joonis tühistab kõik sama joonisenumbriga varasema kuupäevaga joonised.
2. Kõik muudatused tuleb kooskõlastada tellija ja arhitektiga.
3. Tegemist on arhitektuurse joonisega, kõik ehituskonstruktsioonid dimensioneeritakse vastava spetsialisti poolt enne ehitustööde algust.
4. Kõik mõõdud täpsustada ehituse käigus.

OBJEKT:
HARJU MK, TALLINN, PÕHJA-TALLINN,
, KAHE KORTERIGA ELAMU
LAIENDUS

TÖÖ NR: 2601
LEHT: AR-1

ARHITEKT:

JOONIS:
I KORRUSE PLAAN

ARHITEKT:

TELLIJA:

STAADIUM: EP
KUUPÄEV: 19.06.2026
MÕÕT: 1:100