


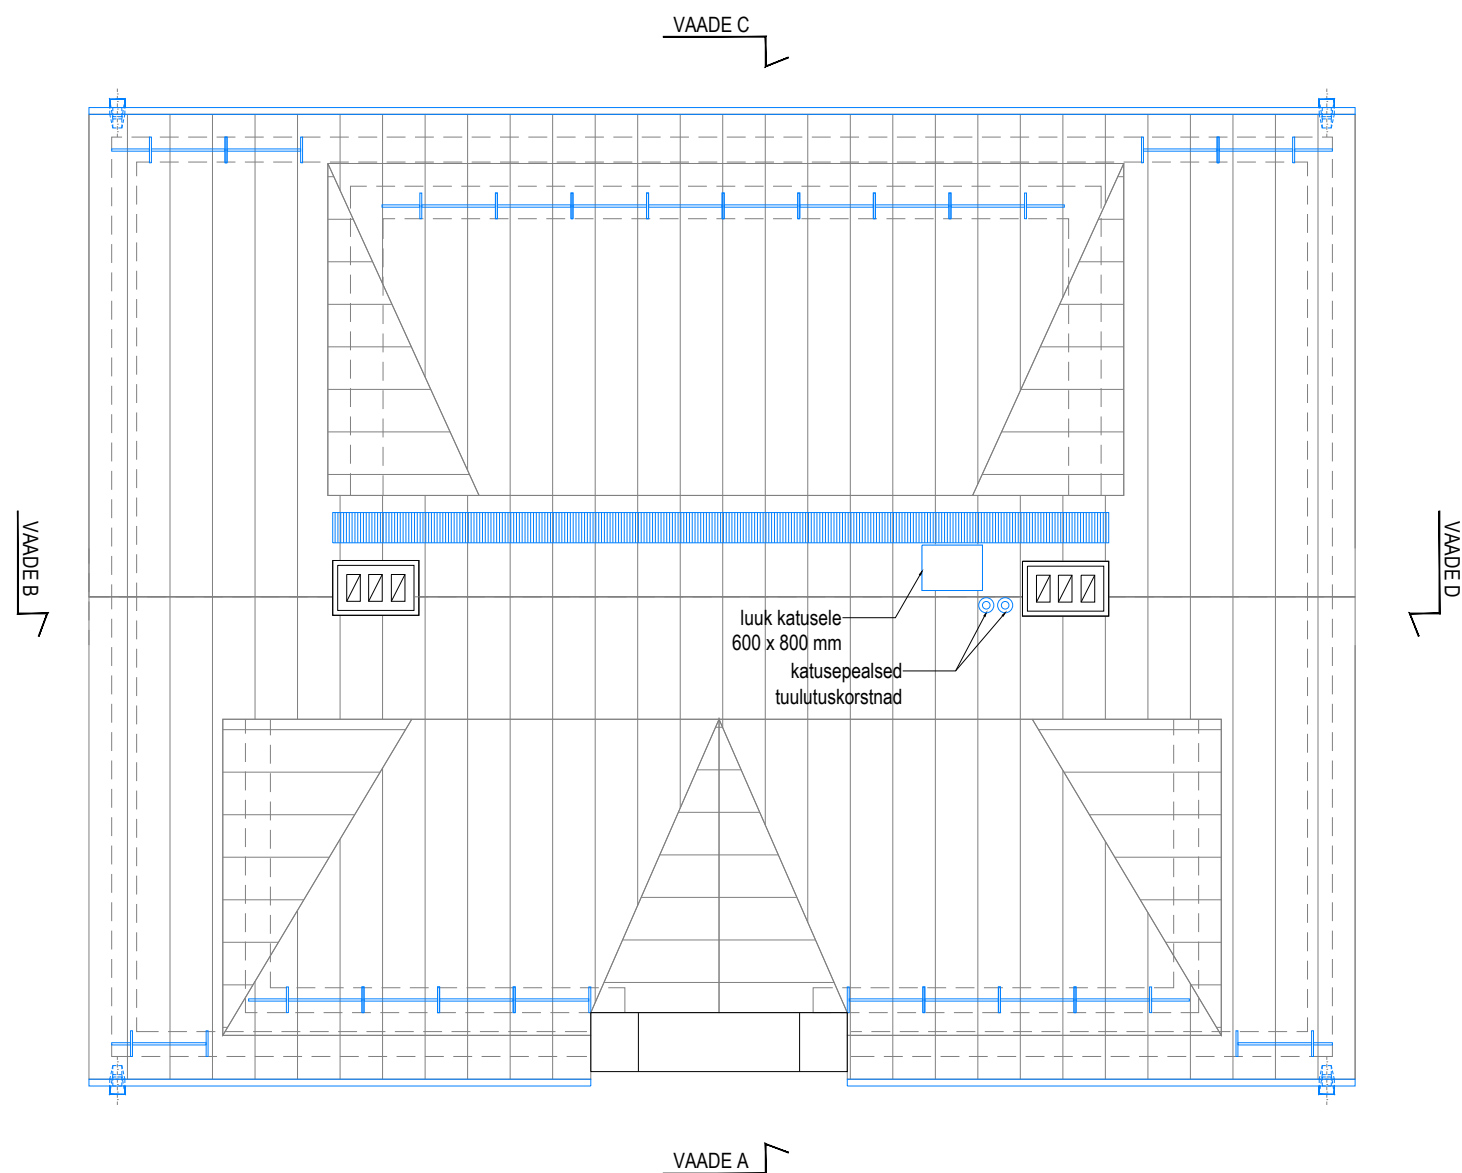

- Tähistused:
- olemasolev
 - projekteeritav
 - katusepealne käigutee
 - lumetökked
 - kandiline ripprenn, mõõdud 125 x 80 mm
 - kandiline sademeveelehter 280 x 240 mm, h= 280 mm, kuju vt. Vaadete joonised AR-6-01 ... AR-6-04
 - kandilise kujuga sademeveetoru 120 x 120 mm

Märkused:
Korterelamu siseosa aluseks on ehitusprojekt, töö nr. EP-04/2007. Ehitusluba 30206 (05.02.2008), ehitise alustamise teatis 28740 (28.02.2008).

Käesolevate jooniste aluseks on olemasolev mõõdistus. Töö nr M-12/17. Koostanud OÜ Tallinn TIB, 2017 aastal

Vaadete joonised AR-6-01 ... AR-6-04
Sõlmede joonised AR-7-01 ... AR-7-05

Säilitada olemasolev katusekate sileplekk. Lisada katusepealsed detailid - käigutee (min laius 450 mm) ning lumetökked. Pääs katusele üldkasutatava pööningu ja katuseluugi kaudu.